

terrein belending
behoort niet tot de aanvraag

RENVOOI BRANDVEILIGHEID

- Roekmelder
- Stoep signalering
- Noodverlichting conform NEN-EN 1838
- Nooduitgang verlichting conform NEN 3011 en NEN-EN 1838
- Brandmeldcentrale
- brandmeldinstallatie met volledige bewaking conform NEN 2535
- ontruimingsalarminstallatie conform NEN 2575
- Brandslanghaspel
- Draagbare brandblusser
- Handbrandmelder
- Noodontgrendeling
- EHO
- Brandschelding 60 min. WBDO
- Zelfsluitende deur (60 min brandwerend)
- Brandschelding 30 min. WBDO
- Brandschelding 30 min. WBDO
- Zelfsluitende deur (30 min brandwerend)
- Zonder sleutels te openen
- Zonder sleutels te openen d.m.v. drukknop achter inslagvenster
- Zonder sleutels te openen d.m.v. knopcilinder
- Zonder sleutels te openen d.m.v. duwstang
- Loopstap, zonder sleutels te openen
- Kleefmagneet
- Brandweeringang
- Nevenindicator

VENTILATIE

- ventilatie afvoer
- ventilatie spleet onder deur
- ventilatie-installatie volgens opgave installateur

DOORSNEDE B-B

OPPERVLAKTEN / INHOUD

BVO	1290 m2
GO	1186 m2
VG	803 m2
inhoud	4130 m3

TERREIN / PARKEREN

terrein aan te passen i.v.m. buitenruimte (spelen)
terrein valt niet binnen parkeersector/-zone
parkeren auto's en fietsen op eigen (bestaande) terrein
aantal parkeerplaatsen t.b.v. KDV: 16 stuks
aantal overige parkeerplaatsen n.v.t. (ca. 50 stuks)
alle bomen op terrein handhaven

TRAPPEN / HELLINGBAAN


trappen niet van toepassing (behooren tot 1e verdieping)
bestaande hoogteverschil terrein en begane grondvloer zie doorsneden
volgens Bouwbesluit artikel 2.39: hellingbaan 1:16

CONSTRUCTIES

alle constructies ongewijzigd

GEVELS
kleuren en materialen

ongewijzigd, m.u.v. 2 gevelkozijnen
vervangen gevelkozijnen voor deurkozijnen - zie foto gevel

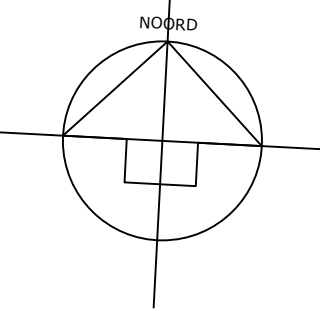


Kadastraal bekend Gemeente Ede
Sectie C
Nummer 3259 en 2995 (ged.)

brandmeldinstallatie met volledige bewaking conform NEN 2535
ontruimingsalarminstallatie conform NEN 2575
weerstand tegen rookdoorgang: te voldoen aan criterium Ra

naam	Horapark 2, 6717 LZ Ede	project	VE504-67
onderdeel	Begane grond - NIEUW	bladnummer	DO-11
afgeleverd op	27-06-21	inval	1:100
ontworpen door	Horapark 2, 6717 LZ Ede	afmeting	A1
getekend door	Horapark 2, 6717 LZ Ede	datum	07-07-2023
getekend door	Horapark 2, 6717 LZ Ede	gewijzigd	15-09-2023
getekend door	Horapark 2, 6717 LZ Ede	gewijzigd	29-11-2023

n2bouwadvies
projectmanagement, advies en begeleiding op maat

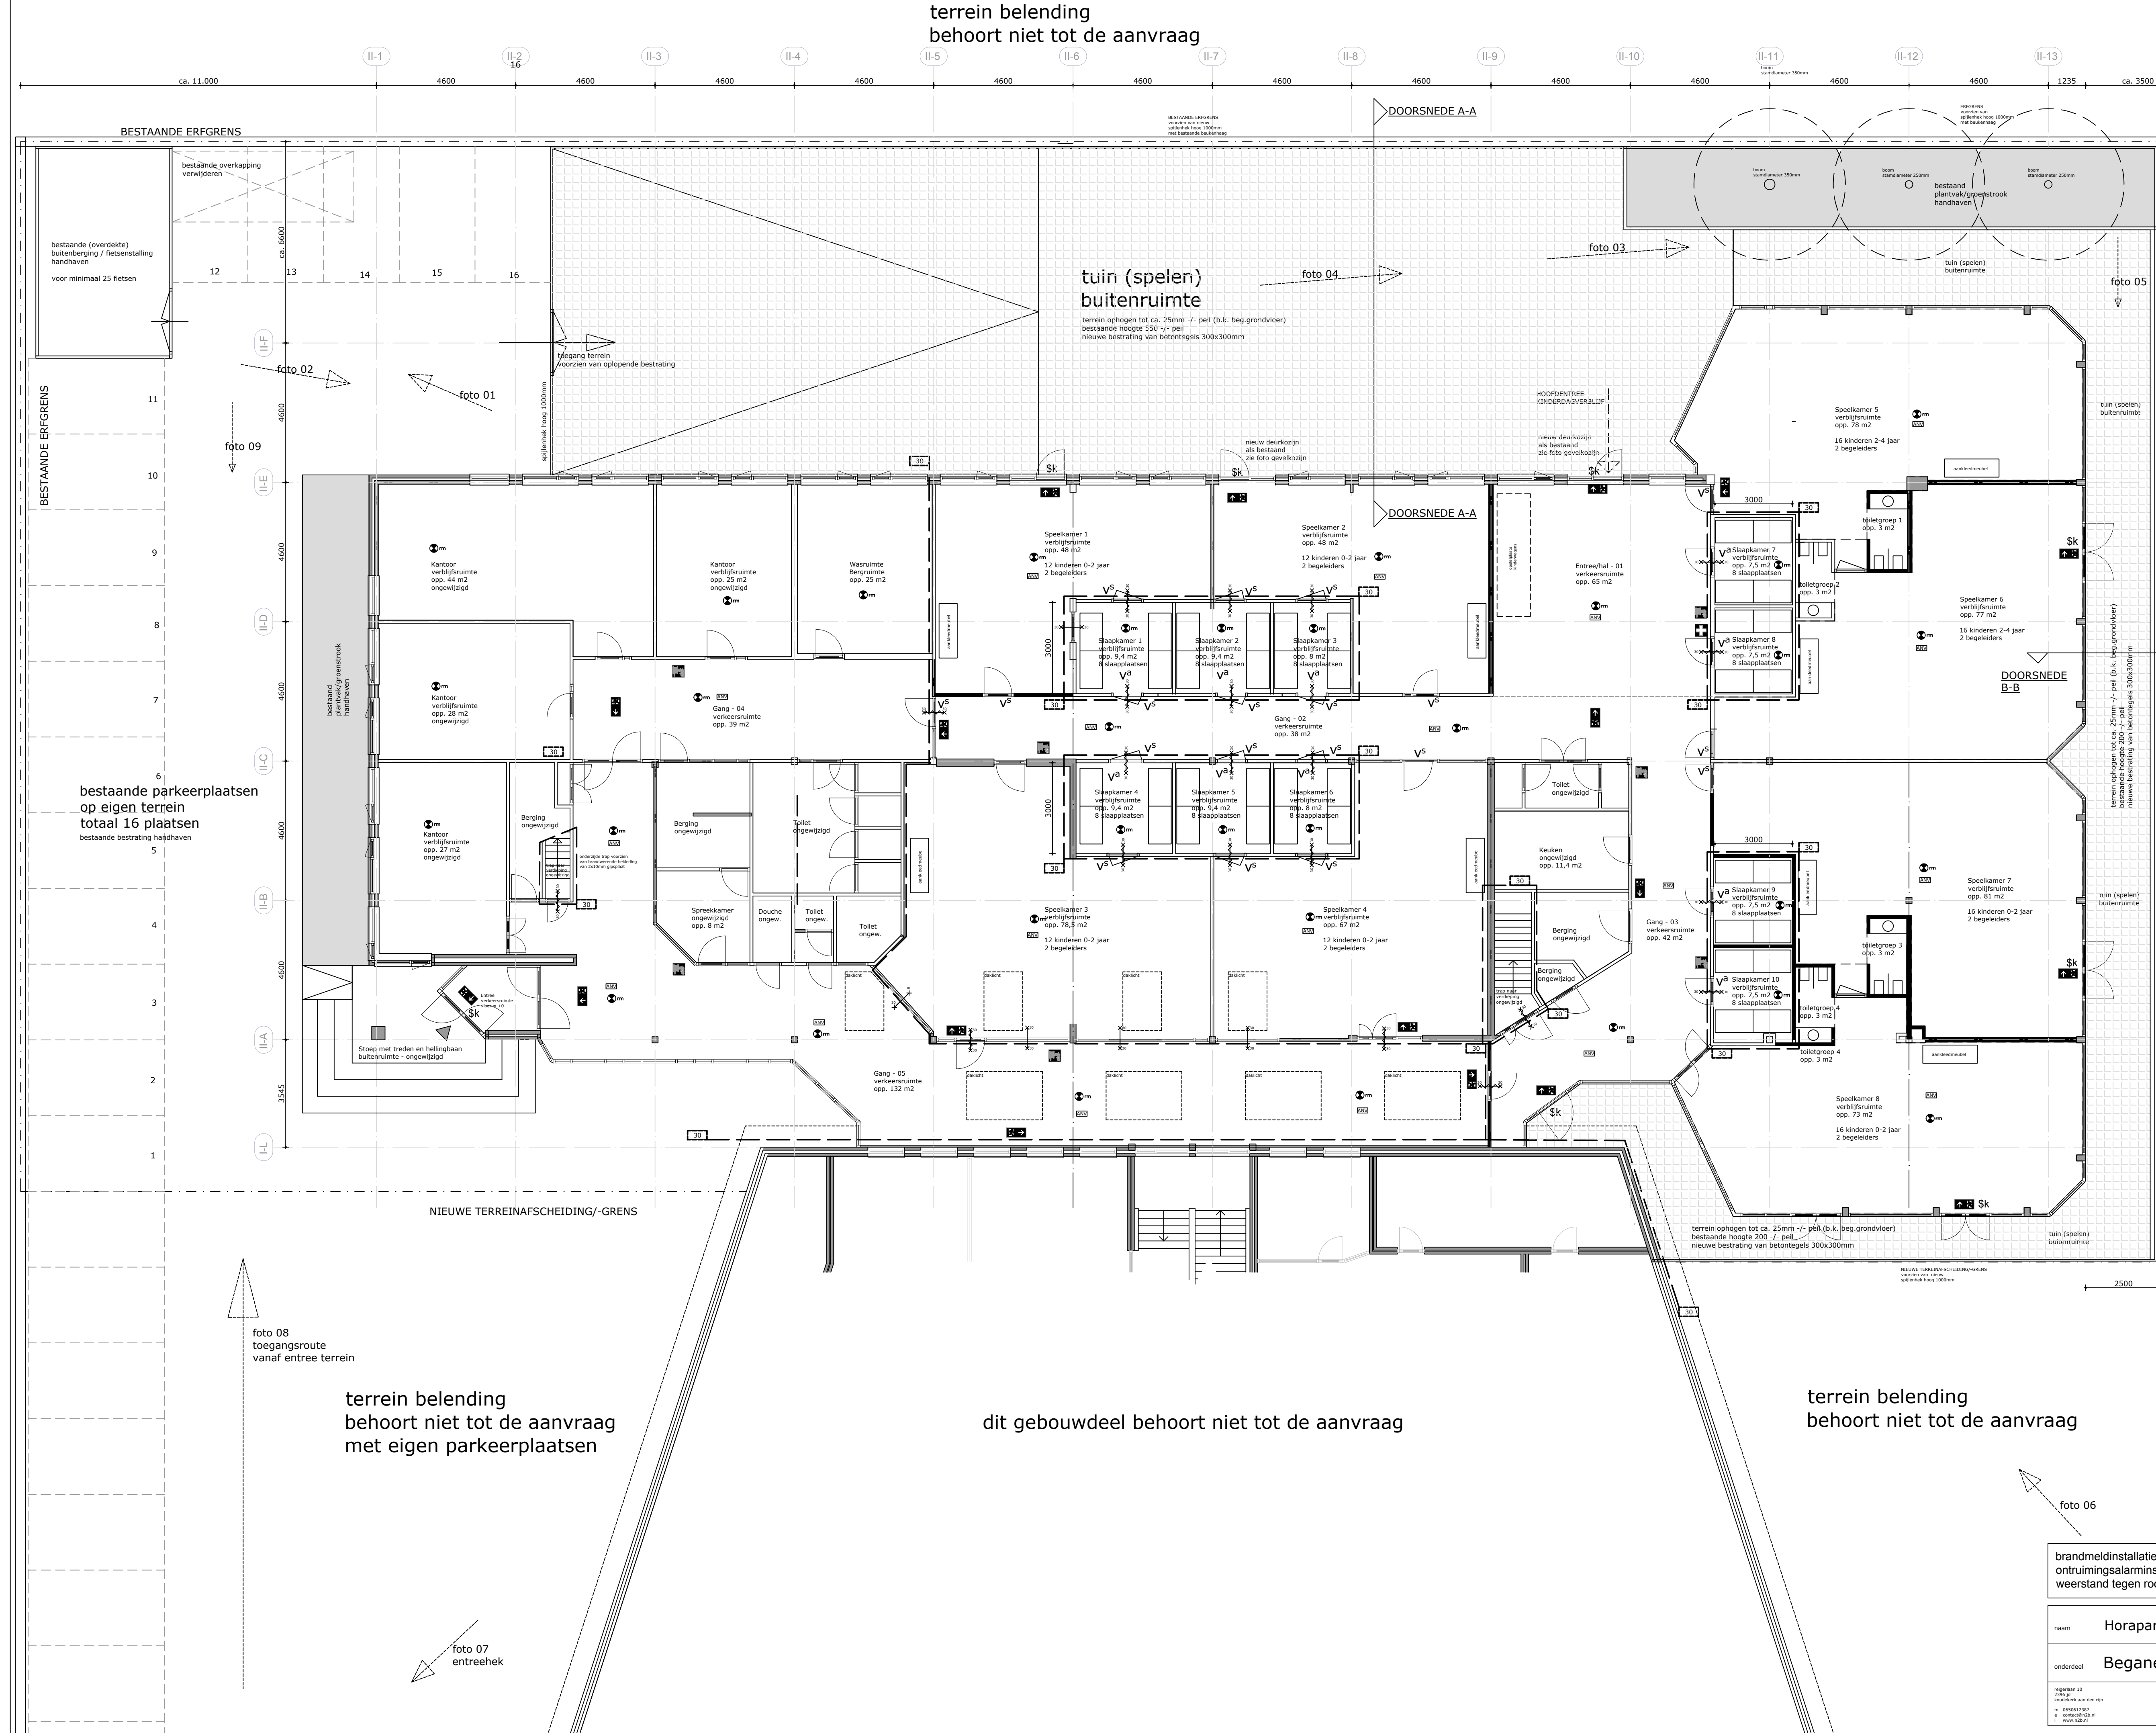

terrein belending
behoort niet tot de aanvraag
met eigen parkeerplaatsen

dit gebouwdeel behoort niet tot de aanvraag

terrein belending
behoort niet tot de aanvraag

foto 08
toegangsroute
vanaf entree terrein

foto 07
entreehek

foto 06

foto 03

foto 04

foto 05

foto 09