


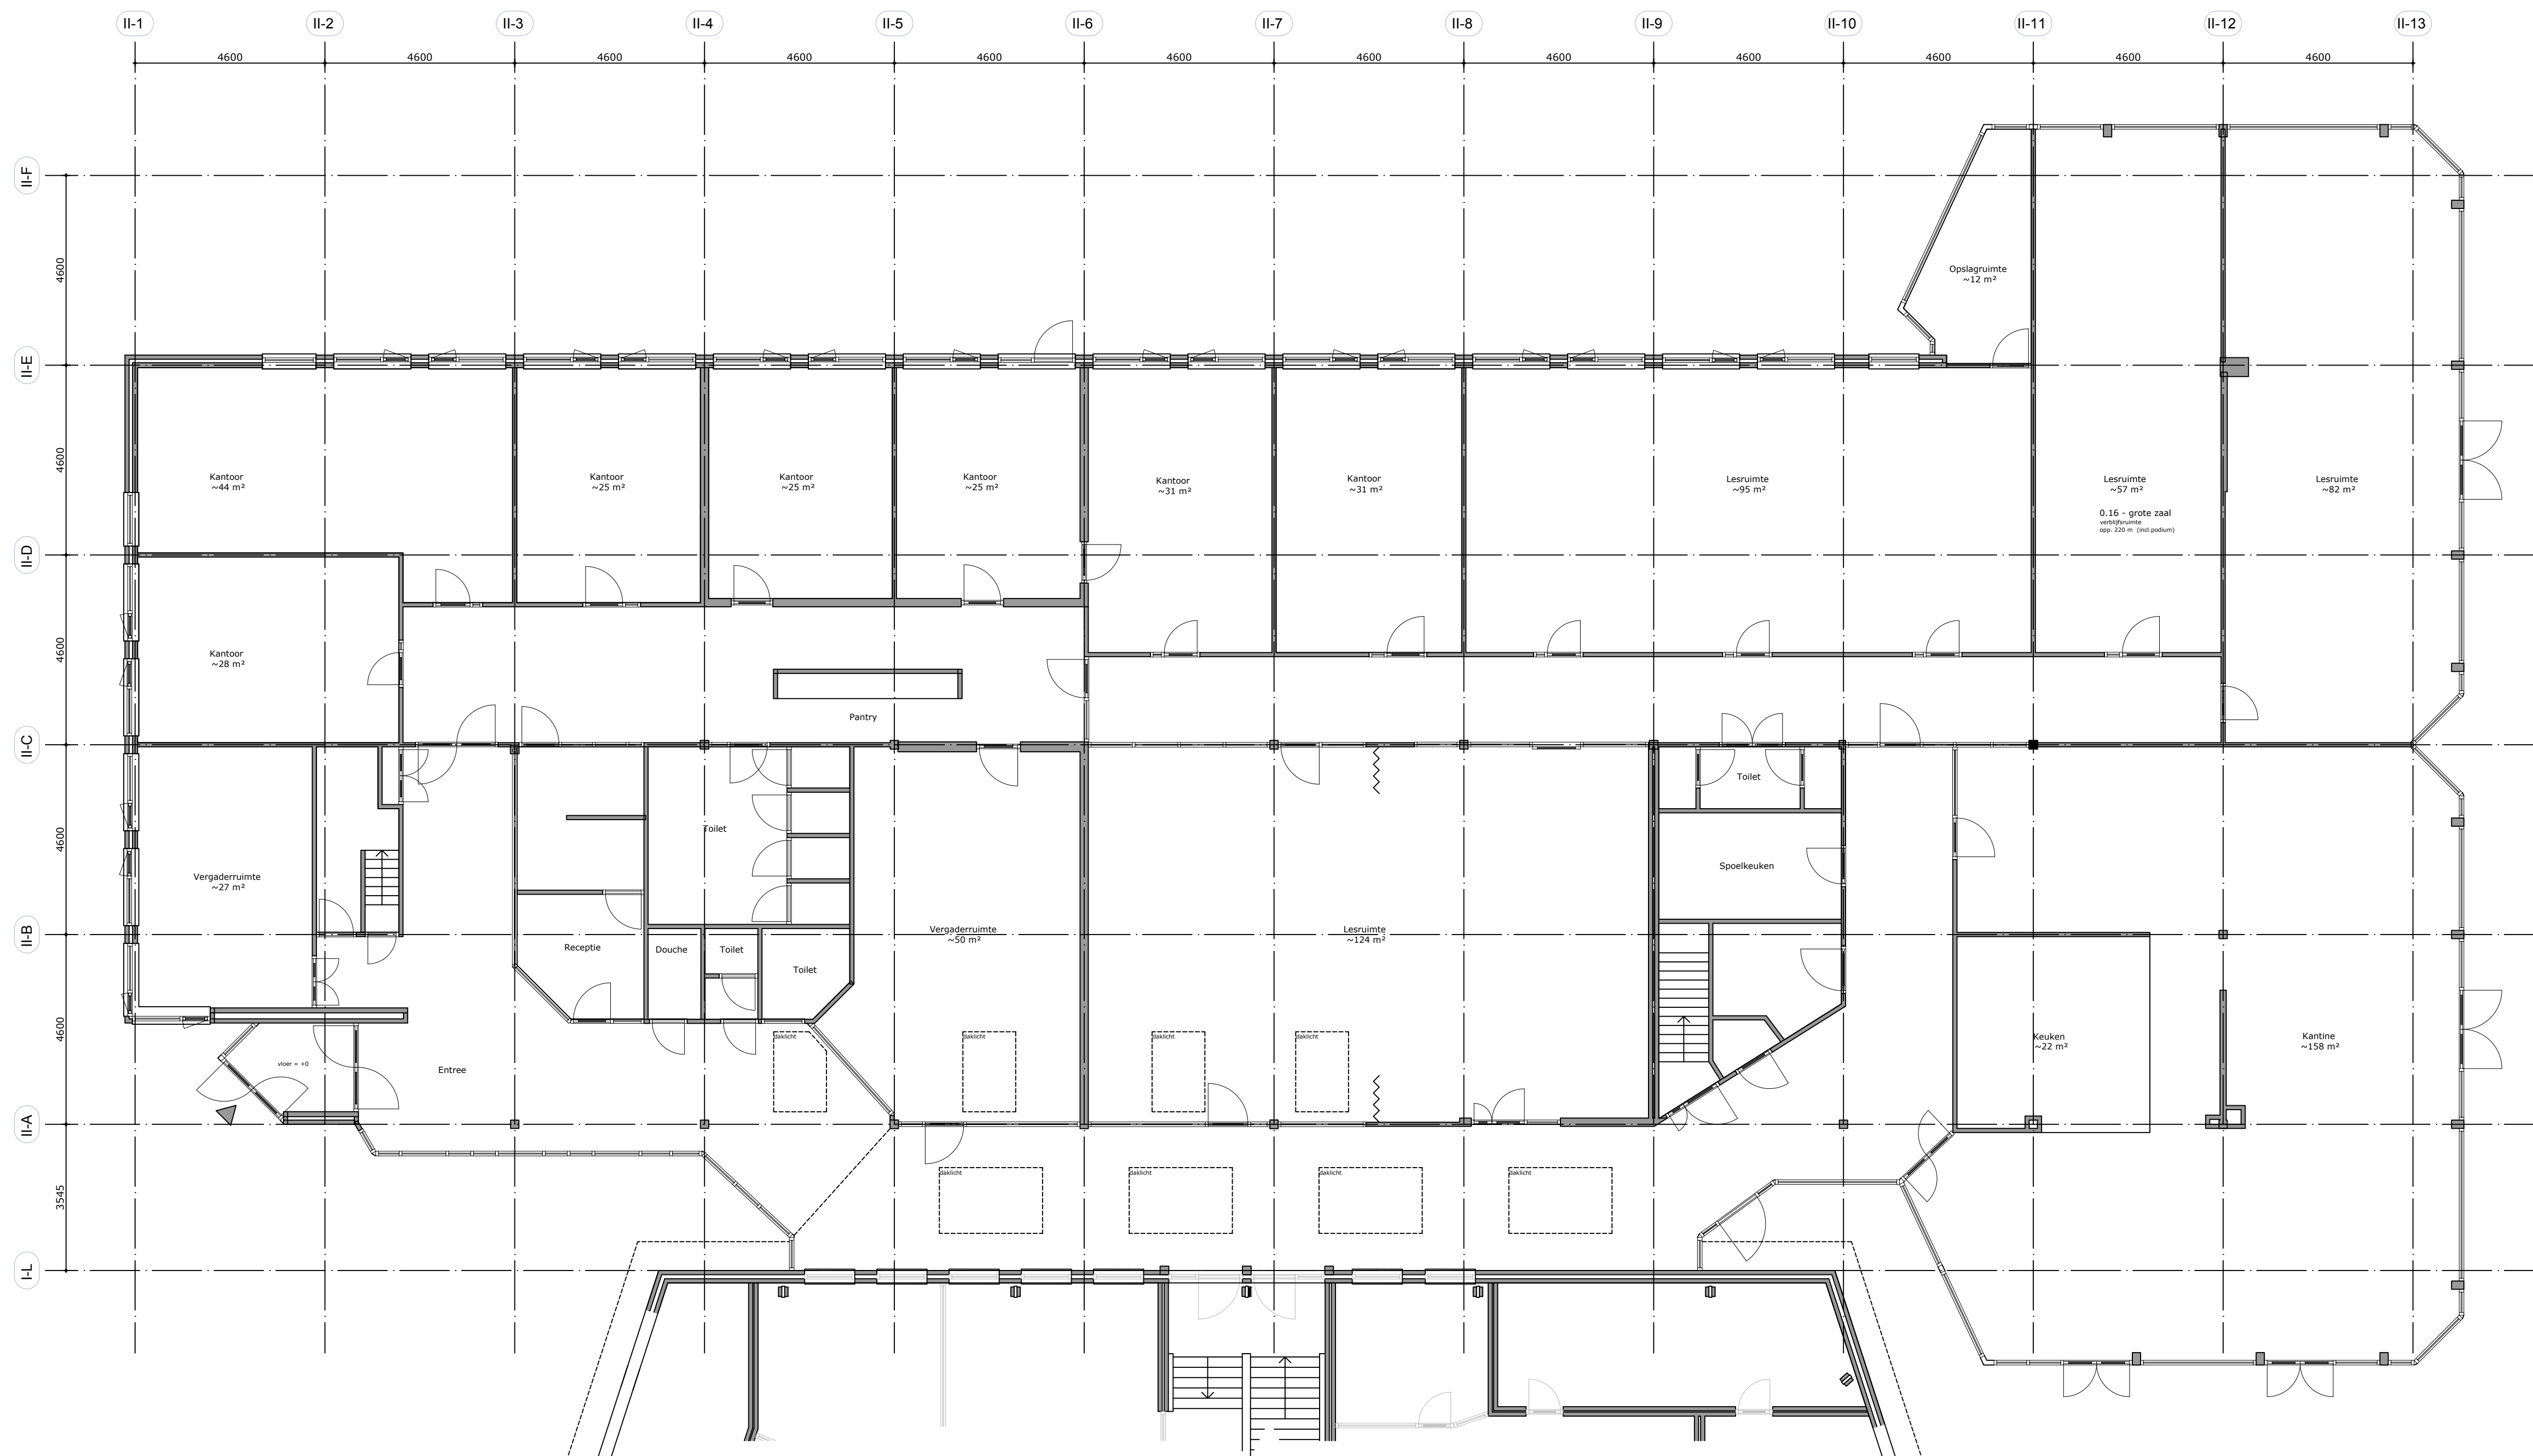

dit gebouwdeel behoort niet tot de aanvraag

LAATST VERGUNDE SITUATIE		
naam	Horapark 2, 6717 LZ Ede	project VE504-99
onderdeel	Begane grond - BESTAAND	bladnummer DO-01
versie: 01 27-06-21 a: 0650612387 n: 0650612387 t: 0650612387		schaal: 1:100 afmeting: A1 datum: 29-06-2023 gewijzigd: n2bouwadvies projectmanagement, advies en begeleiding op maat