


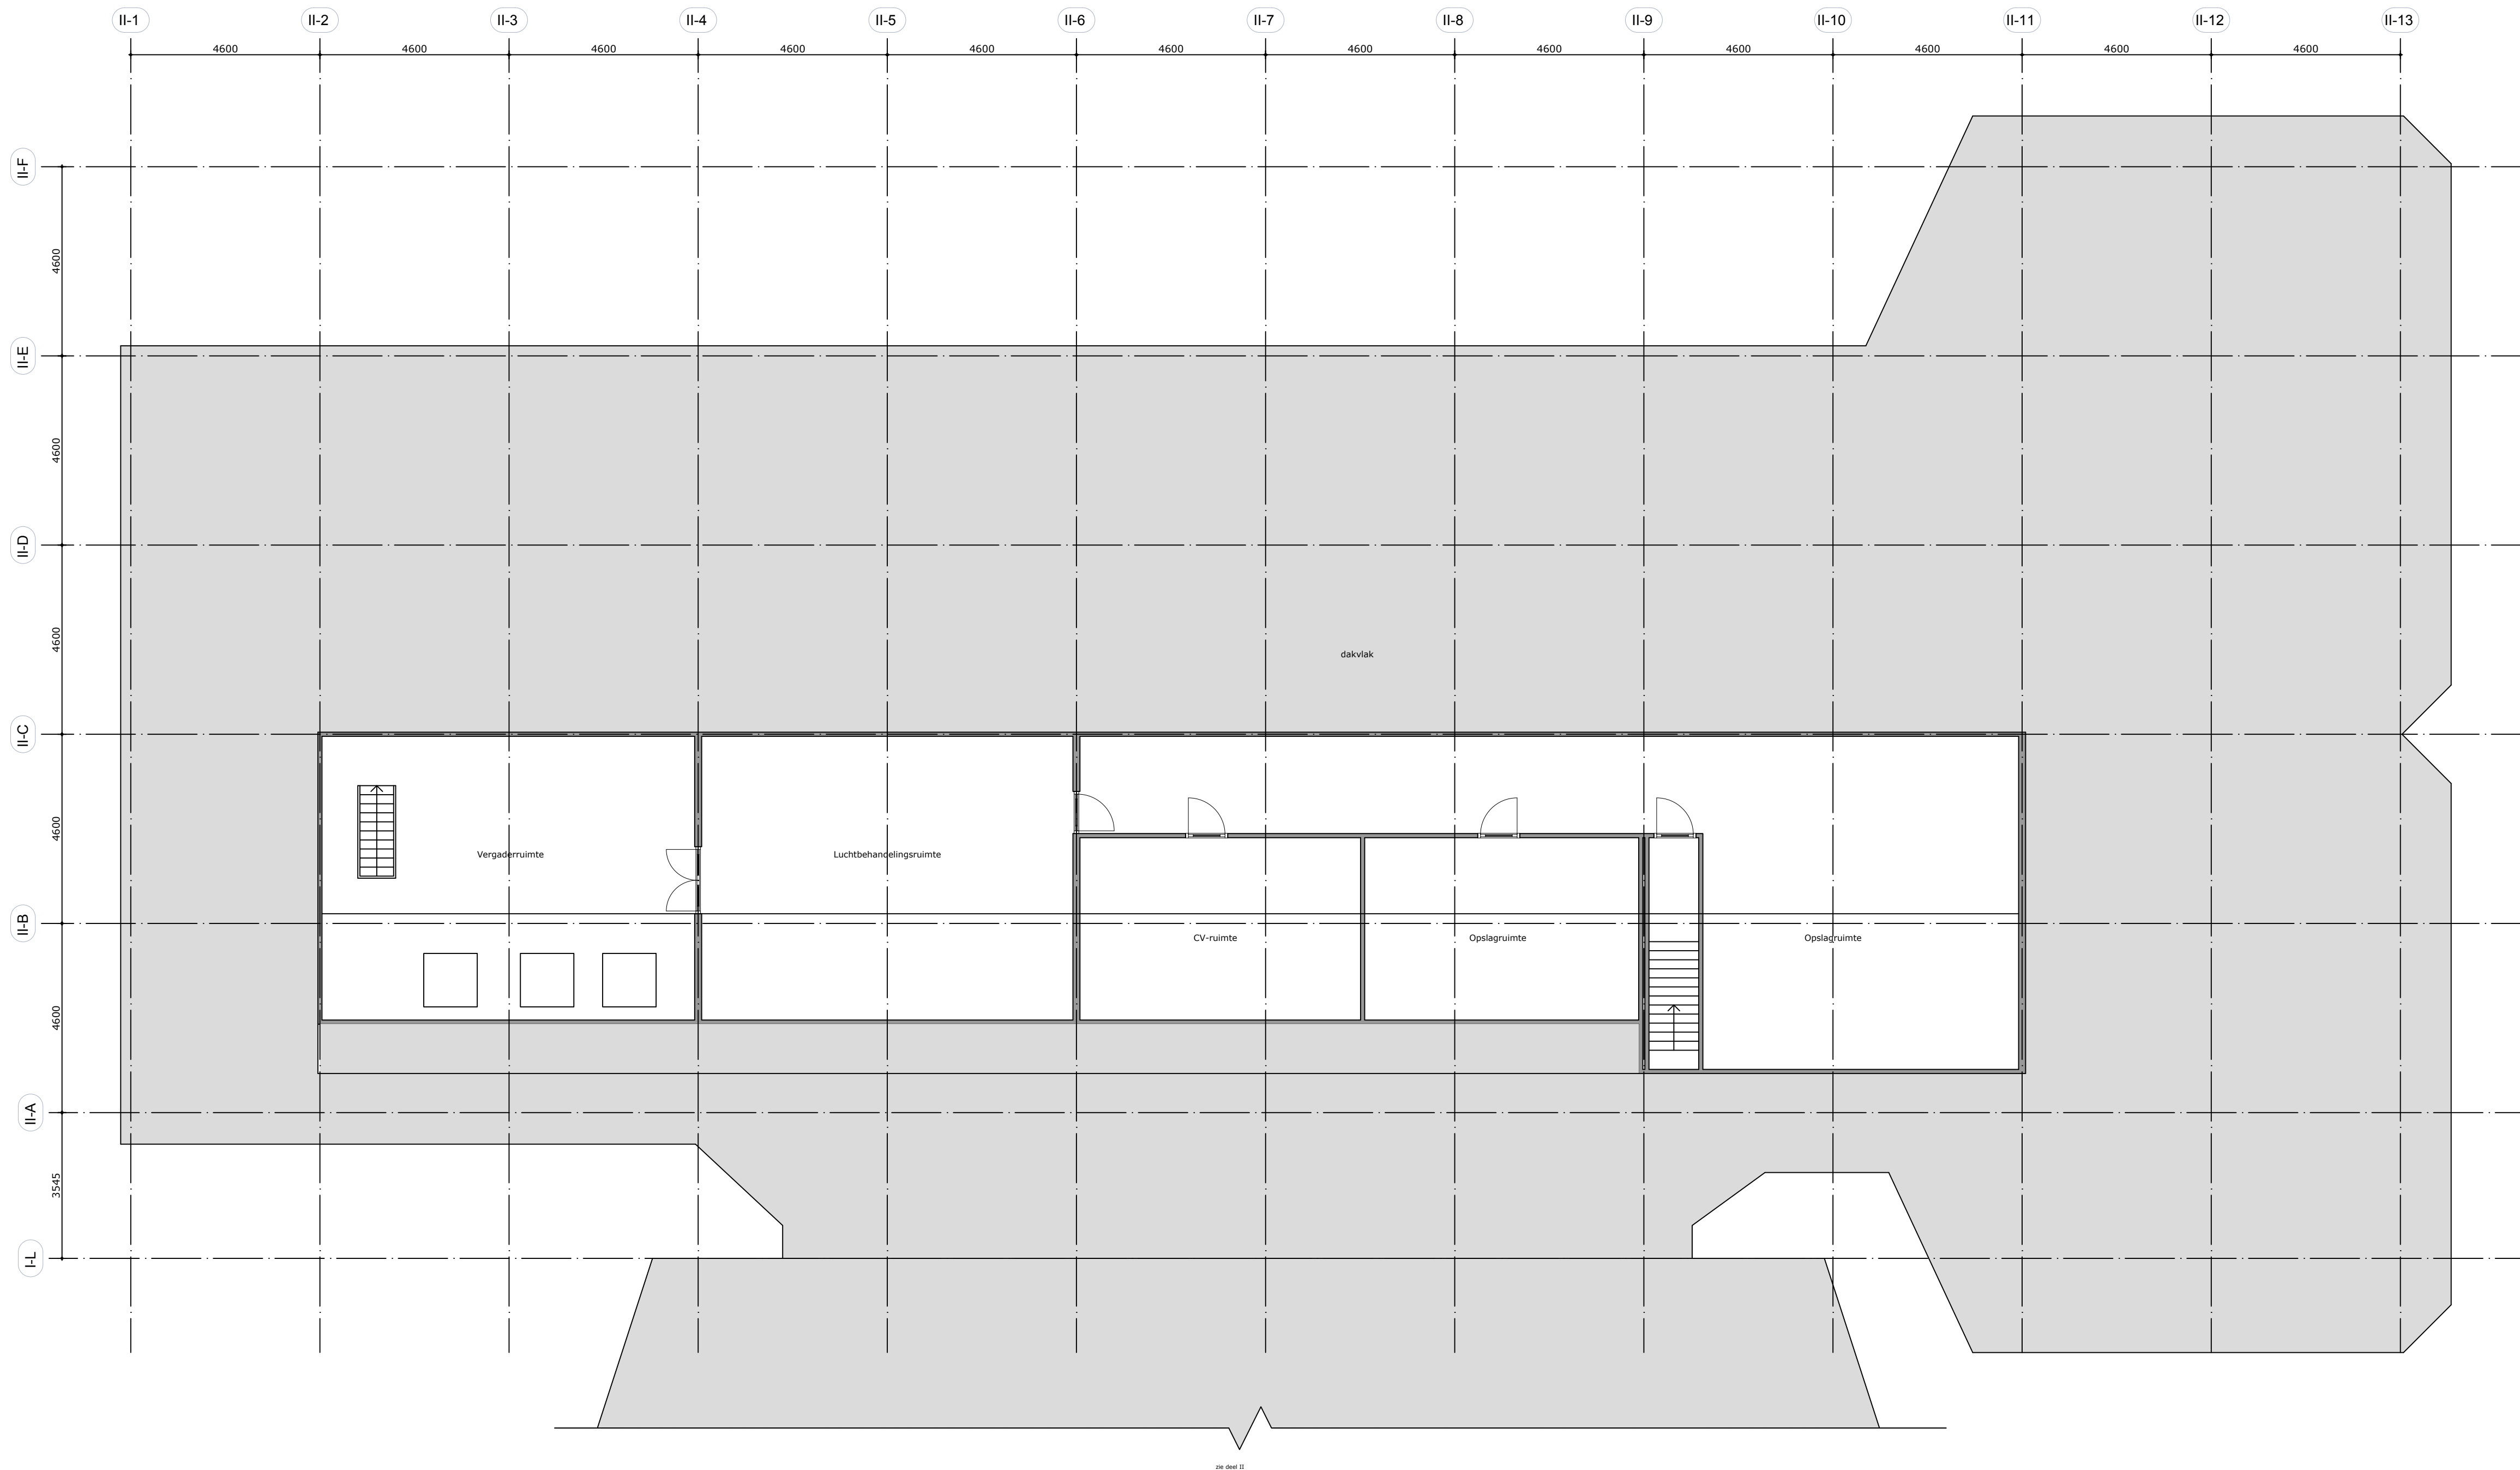

LAATST VERGUNDE SITUATIE

naam	Horapark 2, 6717 LZ Ede	project	VE504-99
onderdeel	Verdieping - ONGEWIJZIGD	bladnummer	DO-02
regio: 05 2700 31 n2bouwadvies aan de rijksoverheid in: 06/06/2023 n: 06/06/2023 1: 06/06/2023		n2bouwadvies projectmanagement, advies en begeleiding op maat	
		schaal	1:100
		afmeting	A1
		datum	29-06-2023
		gewijzigd	