



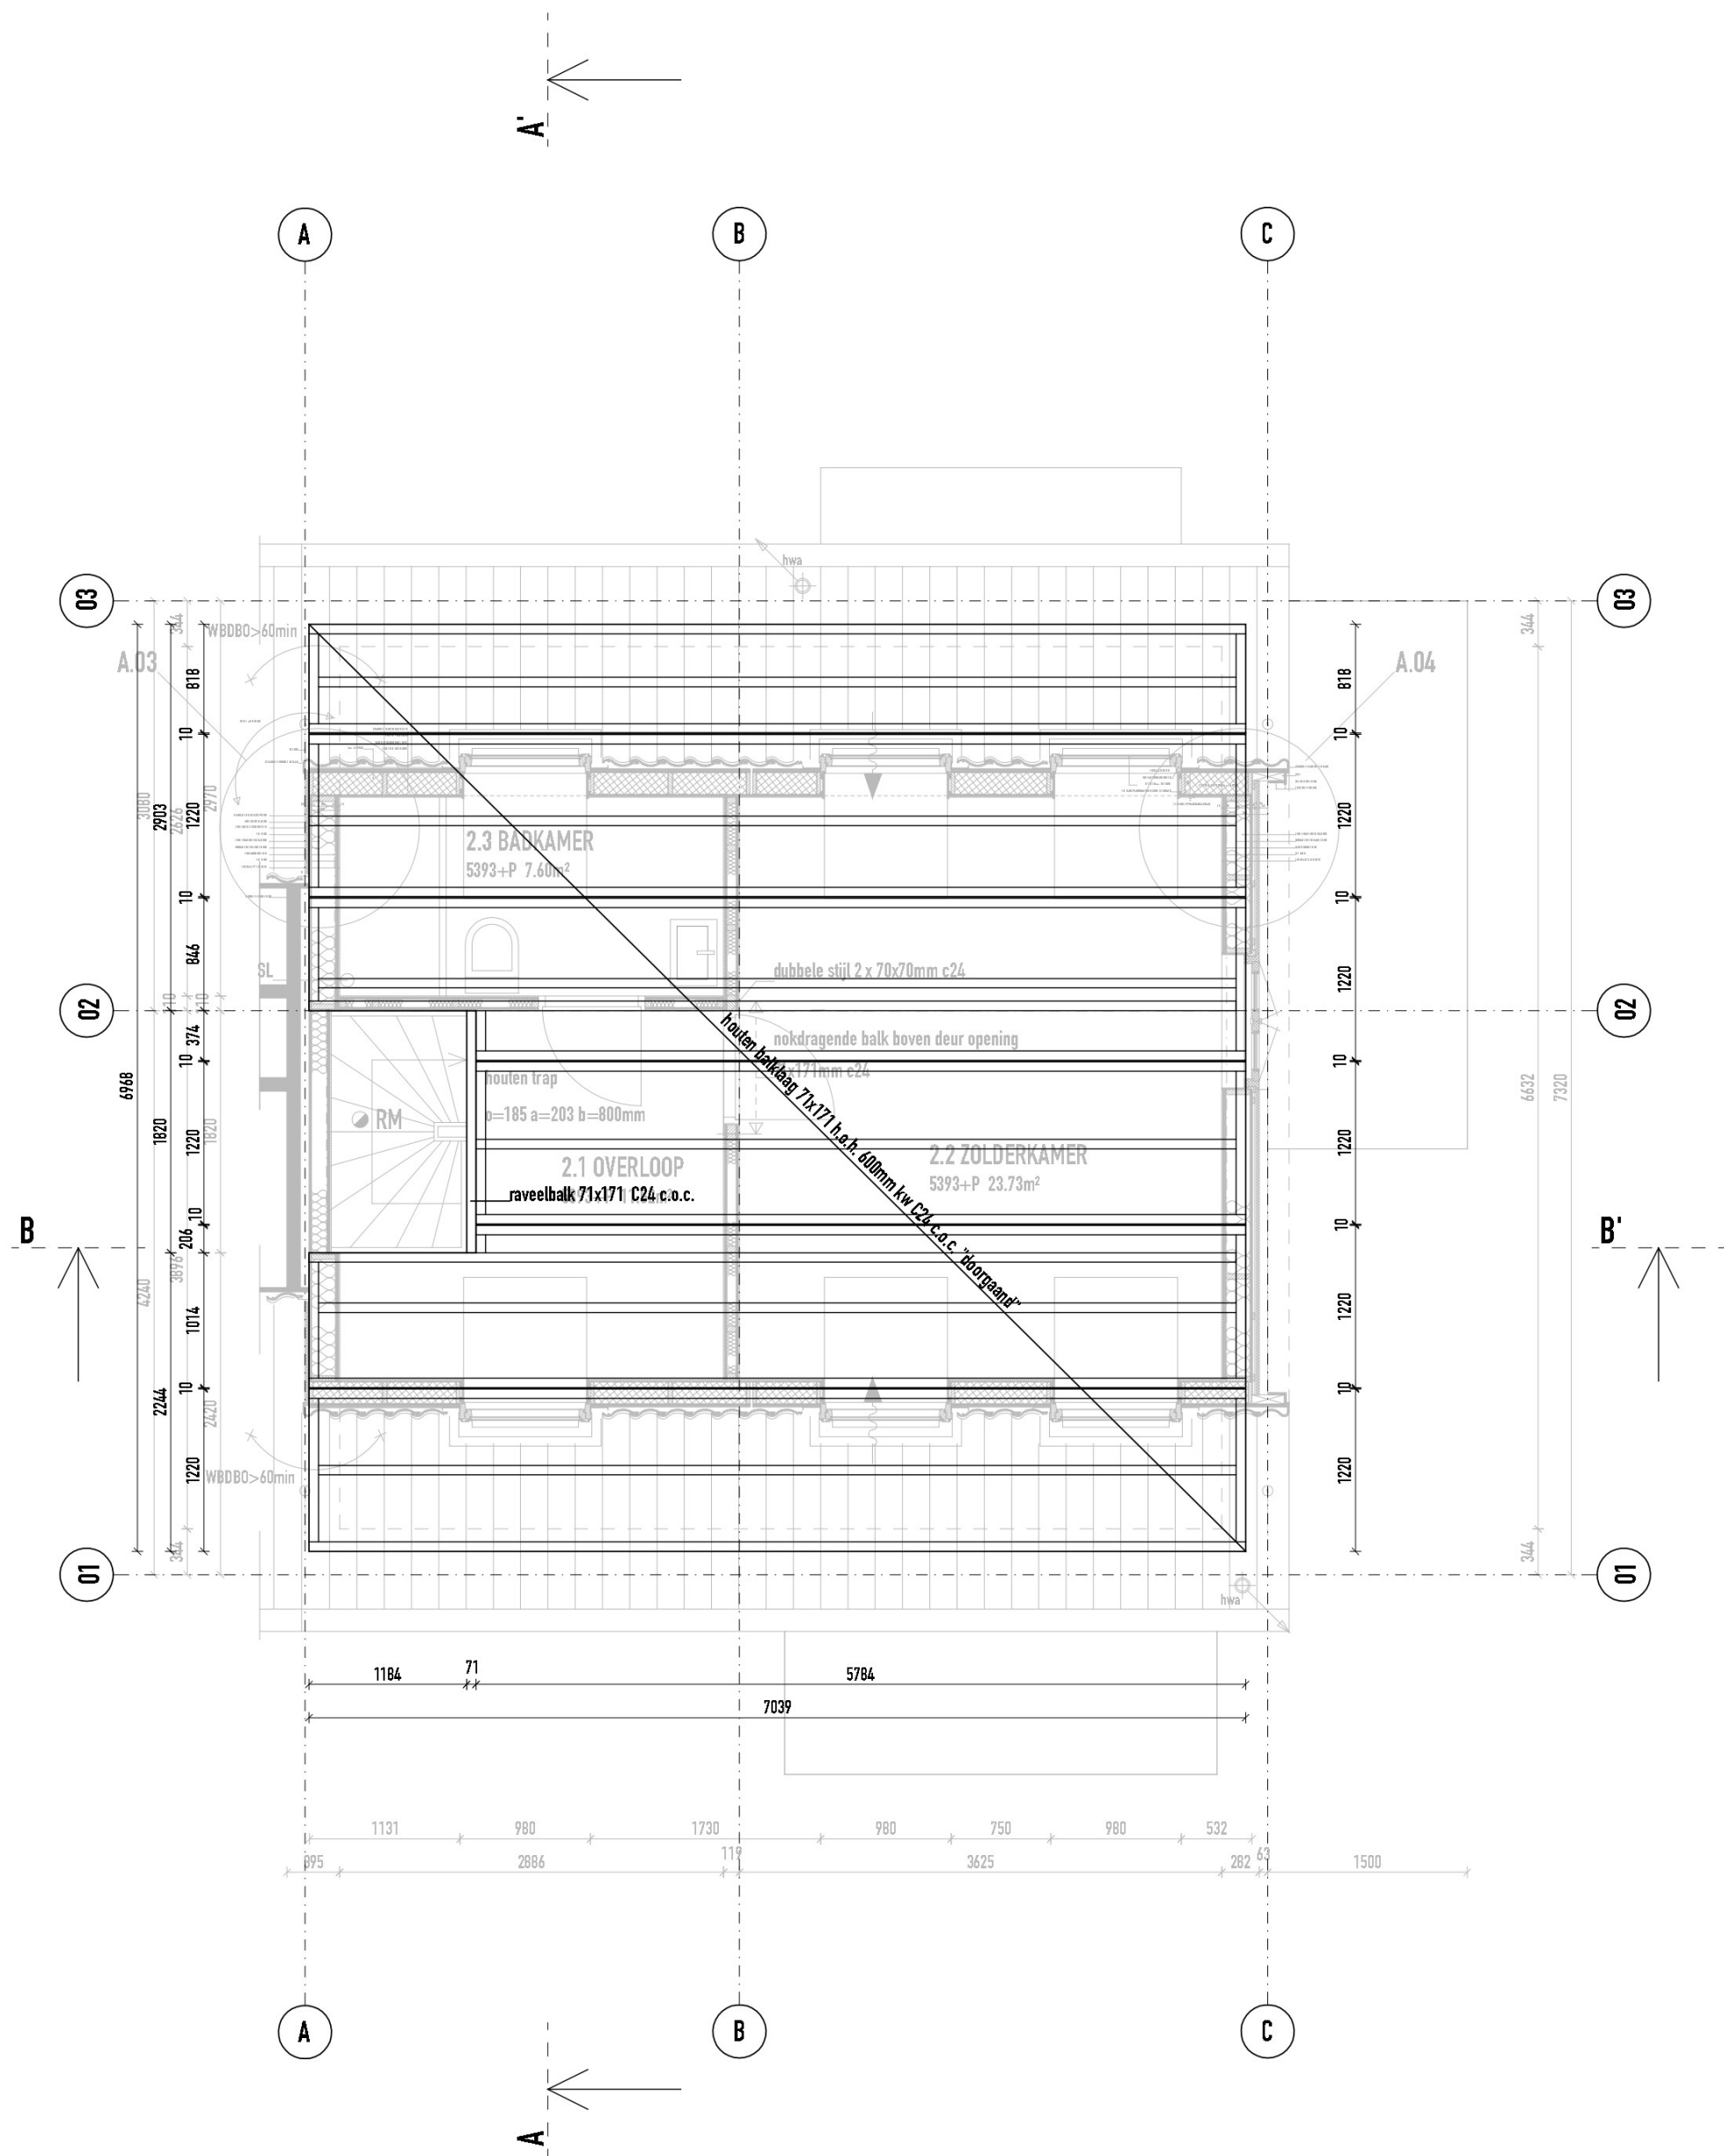

PLATTEGROND VLOER CONSTRUCTIE

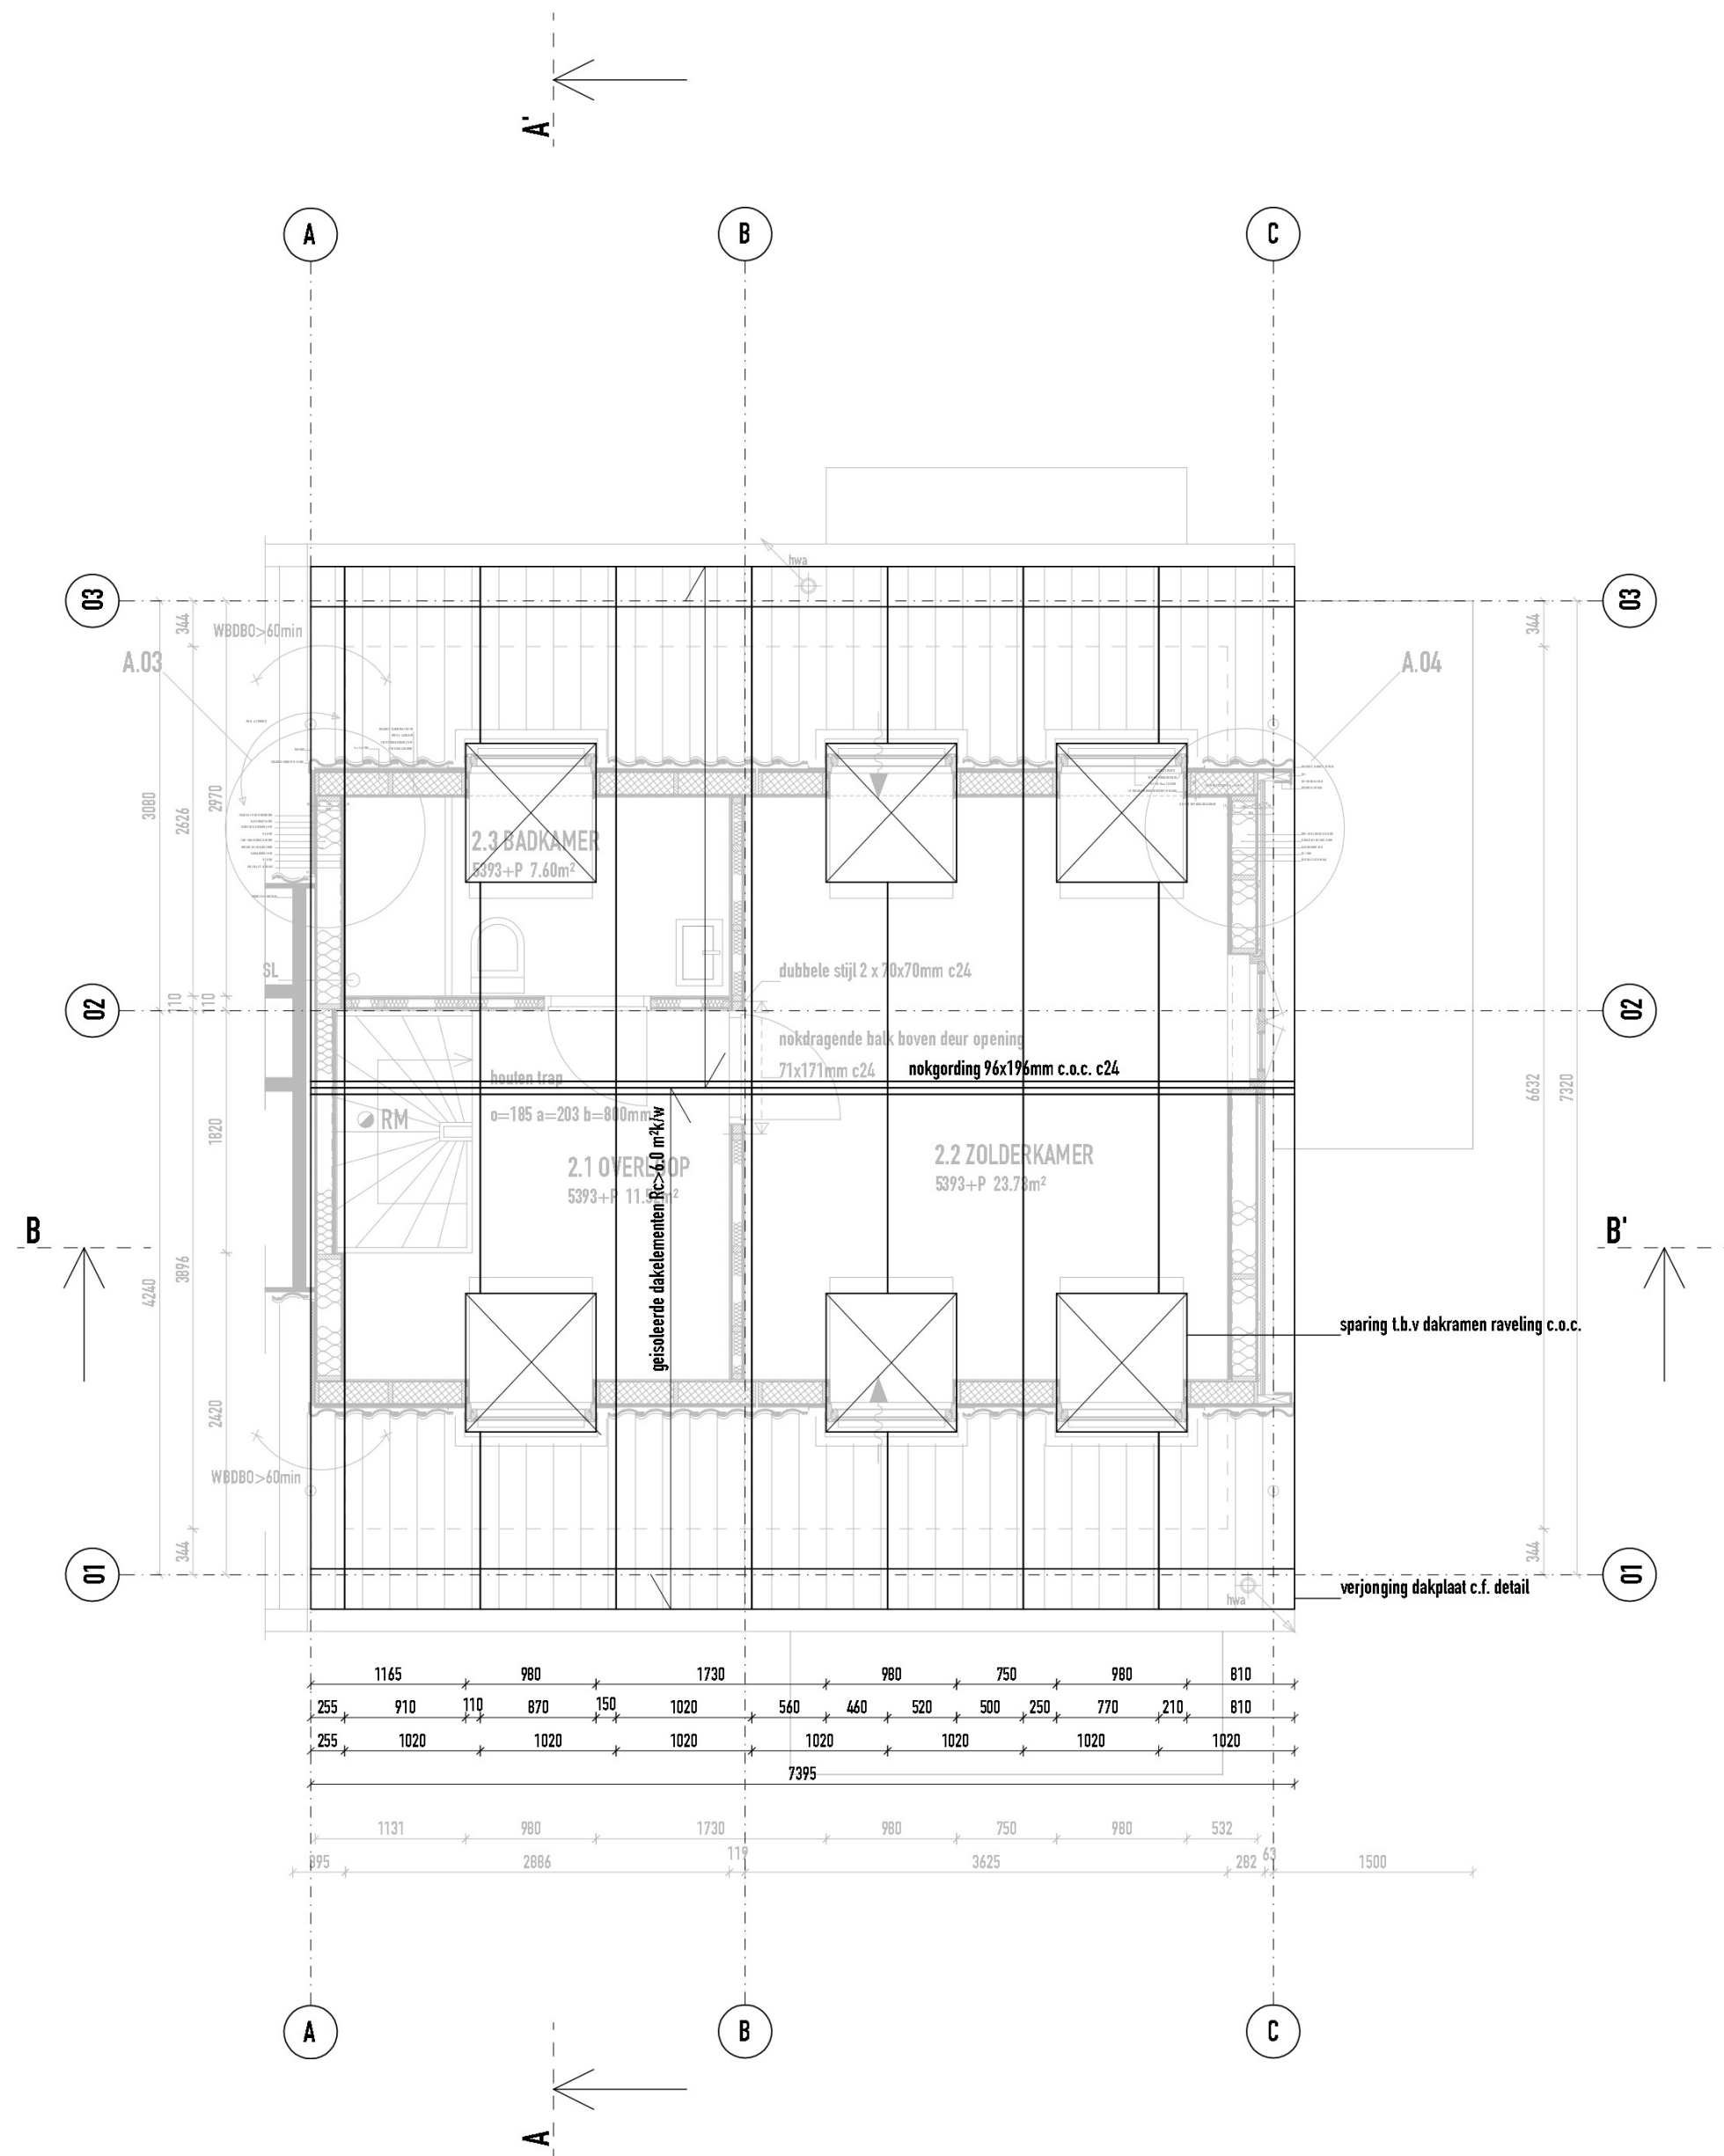

PLATTEGROND DAK - KAPPLAN

RENV 01

MATERIAALAANDUIDINGEN

	bestaande steenachtige constructie		porissteen, kalkzandsteen, baksteen, klinkers, vzw
	te verwijderen bestaande constructie, steenachtig		lichte scheidingwand binnen
	gew. i.k.w.g. beton vuilwerk		zand-cement dekvloer
	prefab beton onderdelen		glasbouwstenen
	cellenbeton		staalprofielen c.a.c.
	metseiwerk met baksteen, sw		thermisch isolatiemateriaal EPS-XPS-PUR
	metseiwerk met betonsteen, sw		thermisch isolatiemateriaal glas-, vlas of minerale wol

TIMMERWERKEN

	kozijnhout - raamhout - beglazing
	geïsoleerd paneel + buitenbekleding
	hang- en sluitwerk c.f. inbraakwerendheidsklasse 2 c.f. NEN 5096
	isolerende beglazing - veiligheidsbeglazing c.f. NEN 3549
	hooftennee
	prefab houtskeletbouw wand

AFKORTINGEN EN SYMBOLEN

	meterkast		meters resp. elektra, gas, water
	opstelplaat		opstelplaat opwarmingstoestel centrale verwarming
	opstelplaat afvoerbox mechanische ventilatie		opstelplaat koelkast - koelkast
	opstelplaat goetssteen - uitdartergoetssteen		conform opgave constructeur -> zie constructierapport Vervest

TECHNISCH BLAD

	radiator		watersaansluiting, bu/bu
	watersaansluiting, bu/bu		roofoverloop
	roofoverloop		ventilatie afvoer - invoer + capaciteit

W-INSTALLATIES EN CONSTRUCTIEBLAD

	overspanningsrichting		label / ligging
	label / ligging		vloerdikte - peilmaat constructievloer

E-INSTALLATIES

	schakelaars		verlichtingspunten
	verlichtingspunten		centraalheating
	centraalheating		wandcontactpunten
	wandcontactpunten		datacommunicatie
	datacommunicatie		datacommunicatie

BRANDVEILIGHEID

	wolbo > 30 resp 60 min		wolbo > 30 resp 60 min
ALLE MATEN IN HET WERK CONTROLEREN

OPTOPPING WOONHUIS

OSCAR CAR

IN OPDRAC

BESTEKTER

worknummer 085

besteknummer BA-14

formaat - schaal A1 1:50

afmeting op A3 1:100

getekend

datum 15-04-2018

wijz. A --

wijz. B --

status --

D180263385

www.johnkusters.nl

johnkusters

bouw kundig ontwerp en advies

A Tweede Oude Heselaan 247 6542 VH

KvK 09186431 | www.johnkusters.nl