



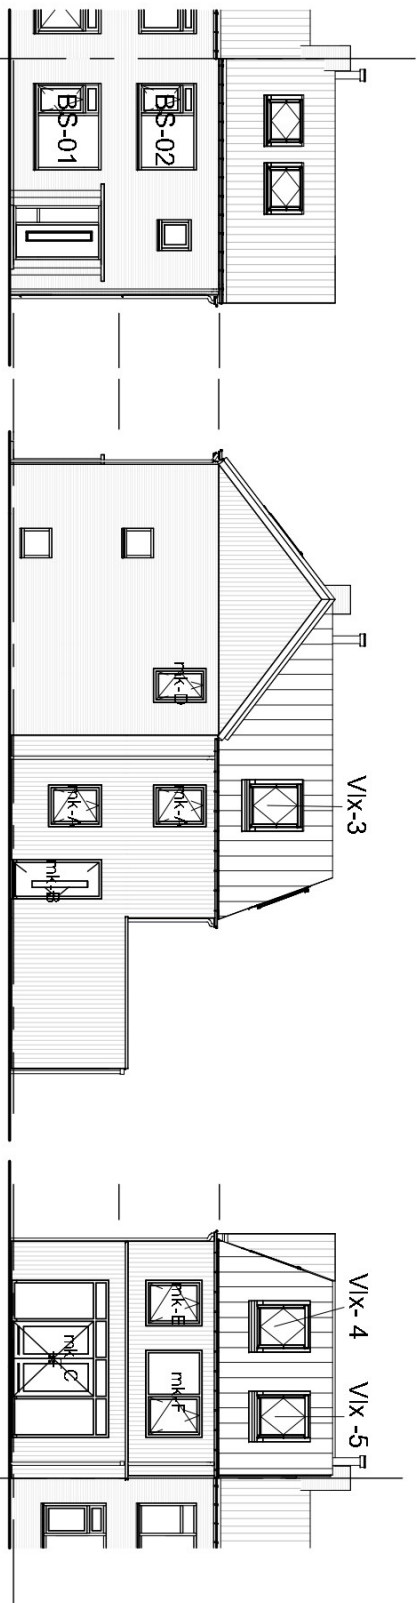


voorgevel

rechtergevel


achtergevel

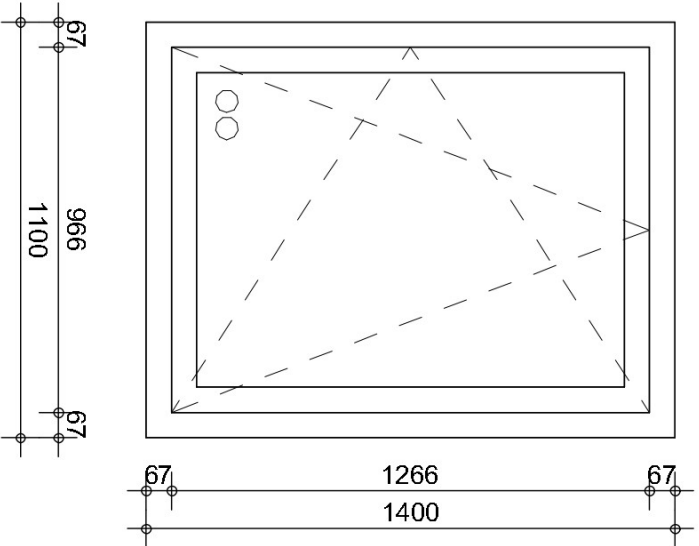


merk A  
aantal: 2 keer  
opp: 1,54 m²

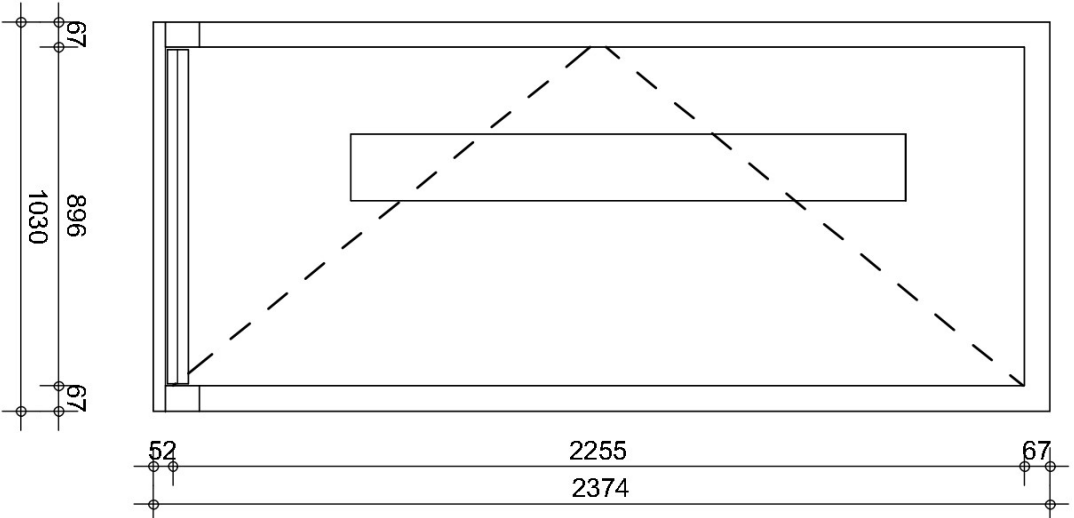


merk B

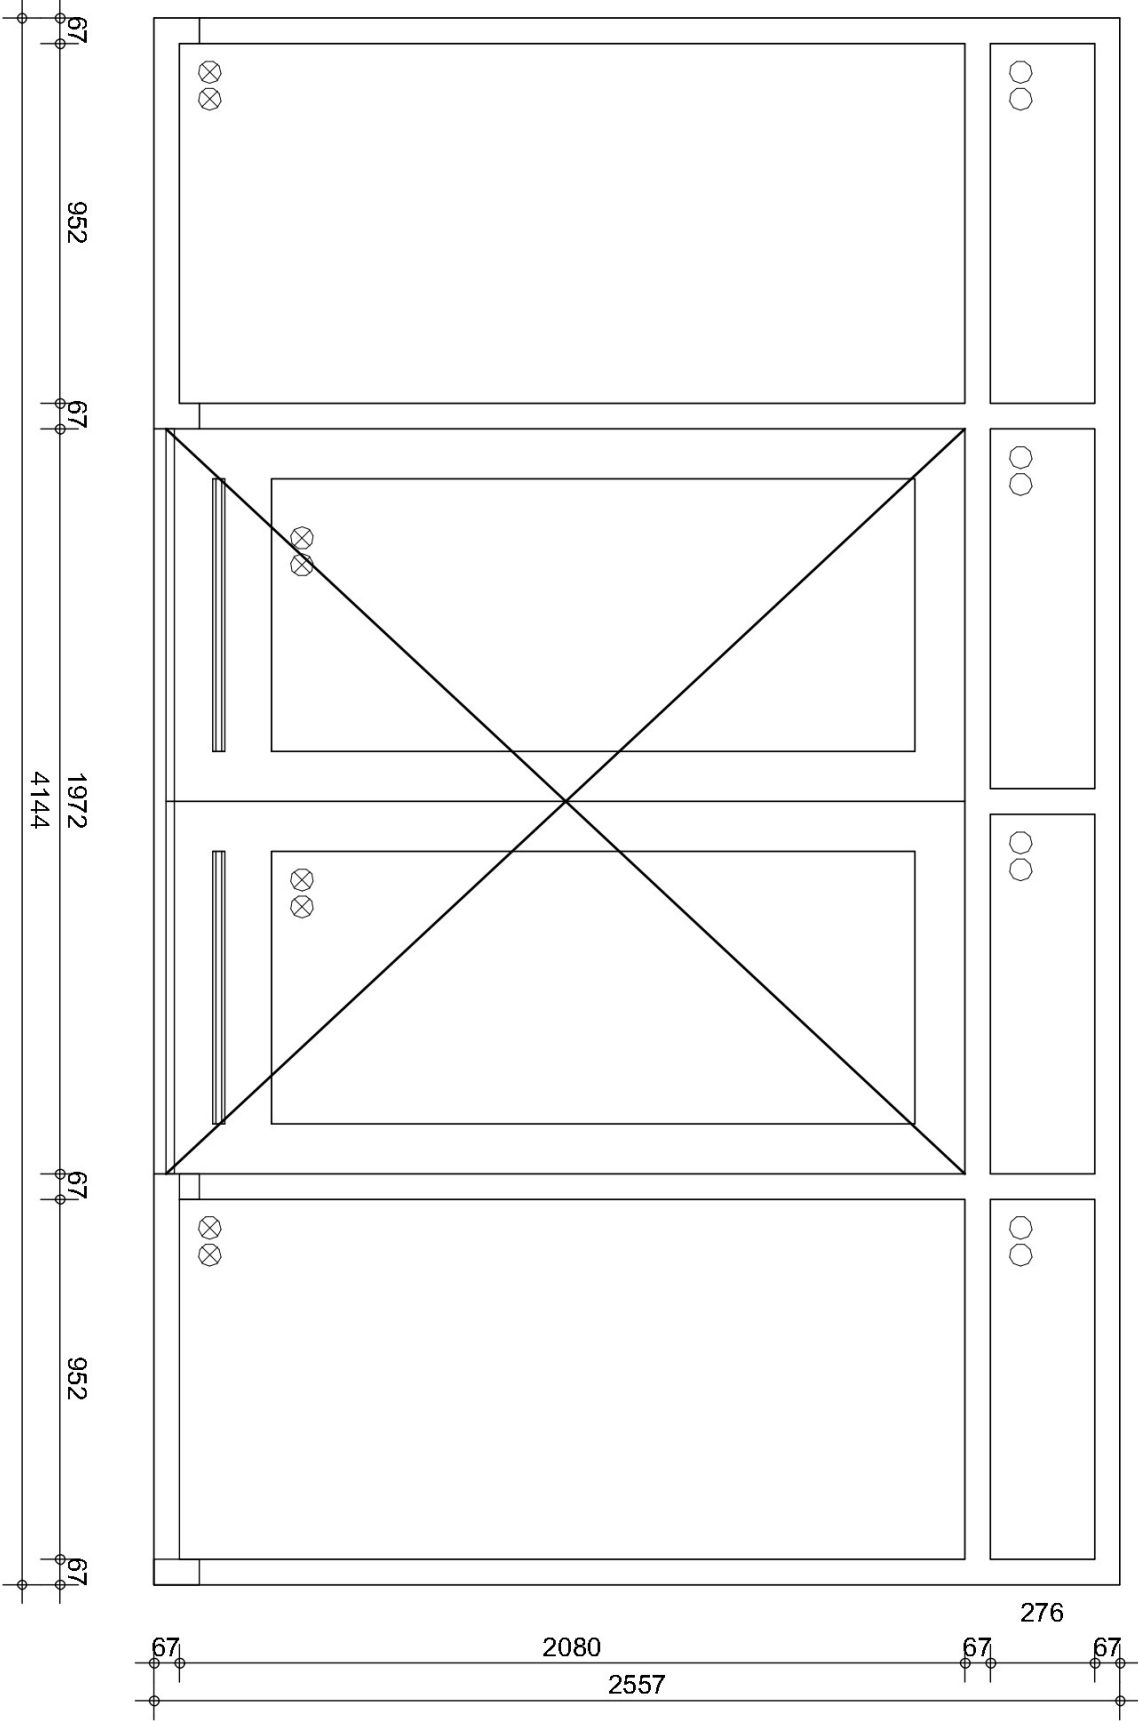


merk C

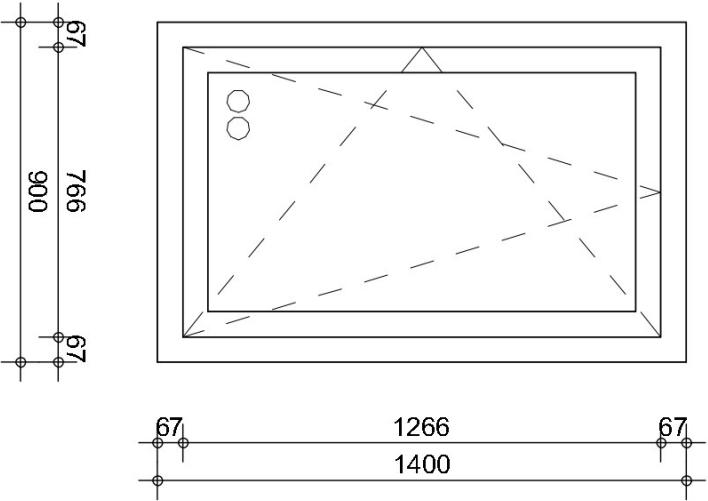

merk D

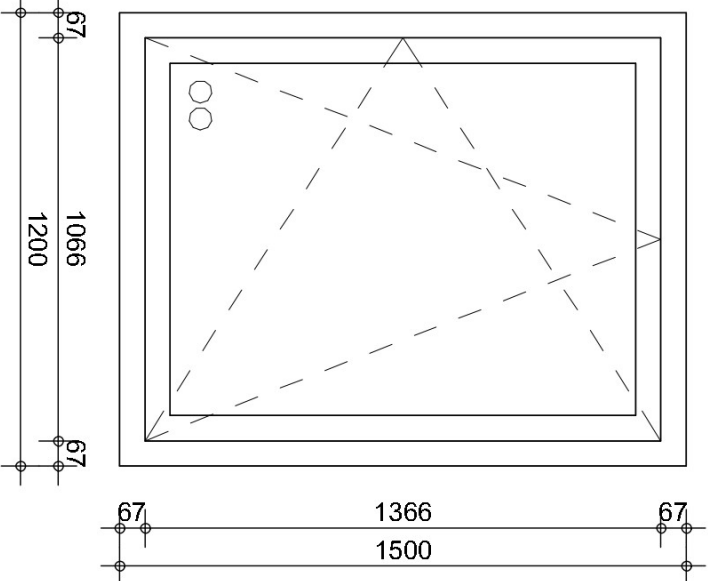

merk E

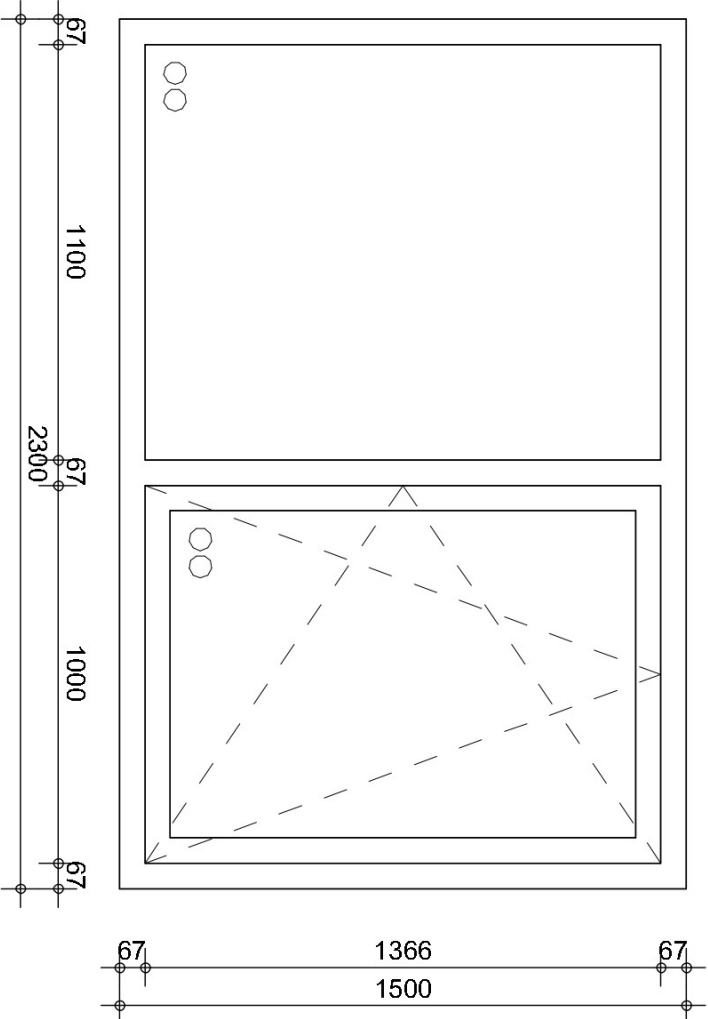

merk F

**Renvooi**  
○ ○ - HR++ beglazing  
⊗ ⊗ - Letselbeperkende HR++ beglazing  
: eisen conform NEN6702  
: eisen conform NEN569