




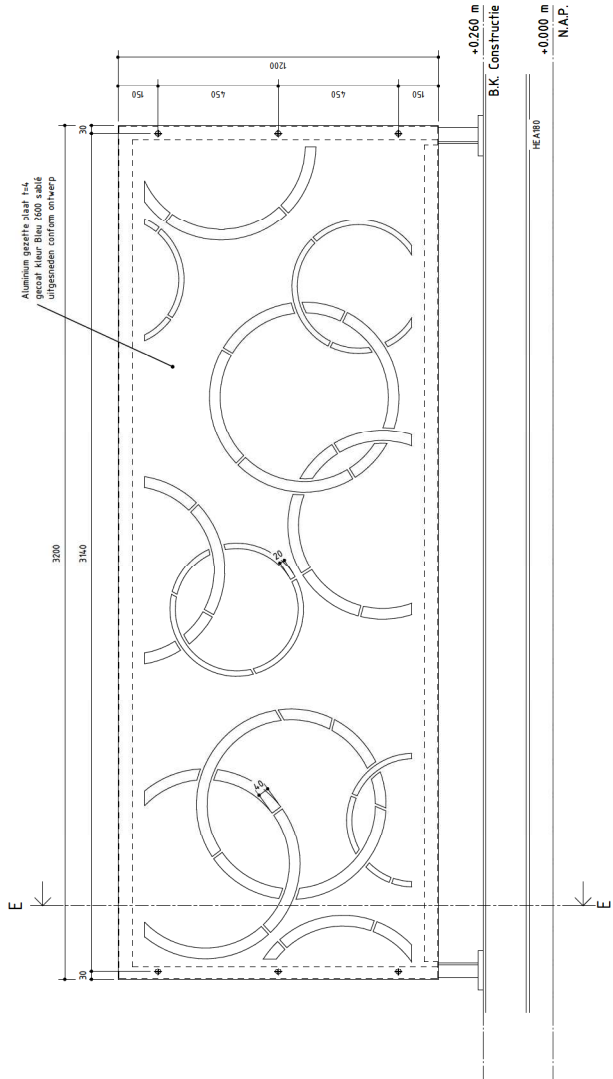

Vooraanzicht
schaal: 1 : 10

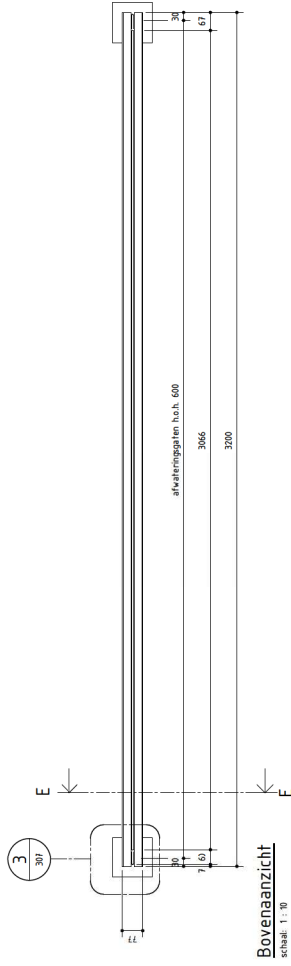


Bovenaanzicht
schaal: 1 : 10

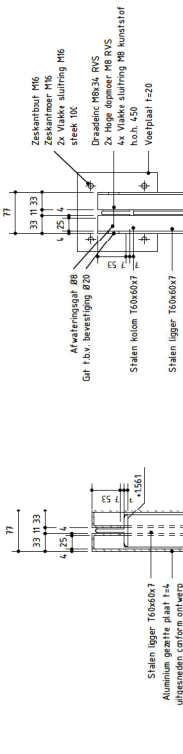


Detail 1
schaal: 1 : 5


Detail 3
schaal: 1 : 5

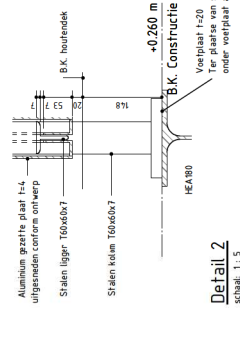

Detail 2
schaal: 1 : 5

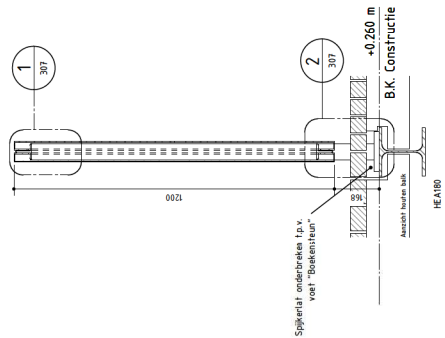

Doorsnede E-E
schaal: 1 : 10

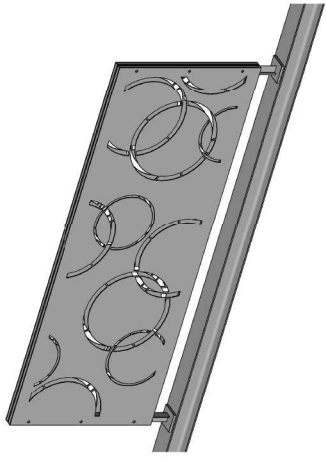

Voor opmerkingen / aanvullende eisen staatwerk zie tekening 301

	Ingenieursbureau		Project: Fietsparkeervoorziening Lijnbaansgracht		Mengeprijs Postbus 19315 Amsterdam 1077 XE T 020 6900 2000 F 020 6900 2010	
	Opdrachtgever: Projectbureau Leidseplein		Onderdeel: Scherm "Toekomst"			
