

UITBOUW.

STABILITEITSPORTAAL.

71x221 + 1600

+58 UMD.

+15 A60-

+15 A60-

+15 A60-

+15 A60-

19770

7370


250

1500

250

2240


7500

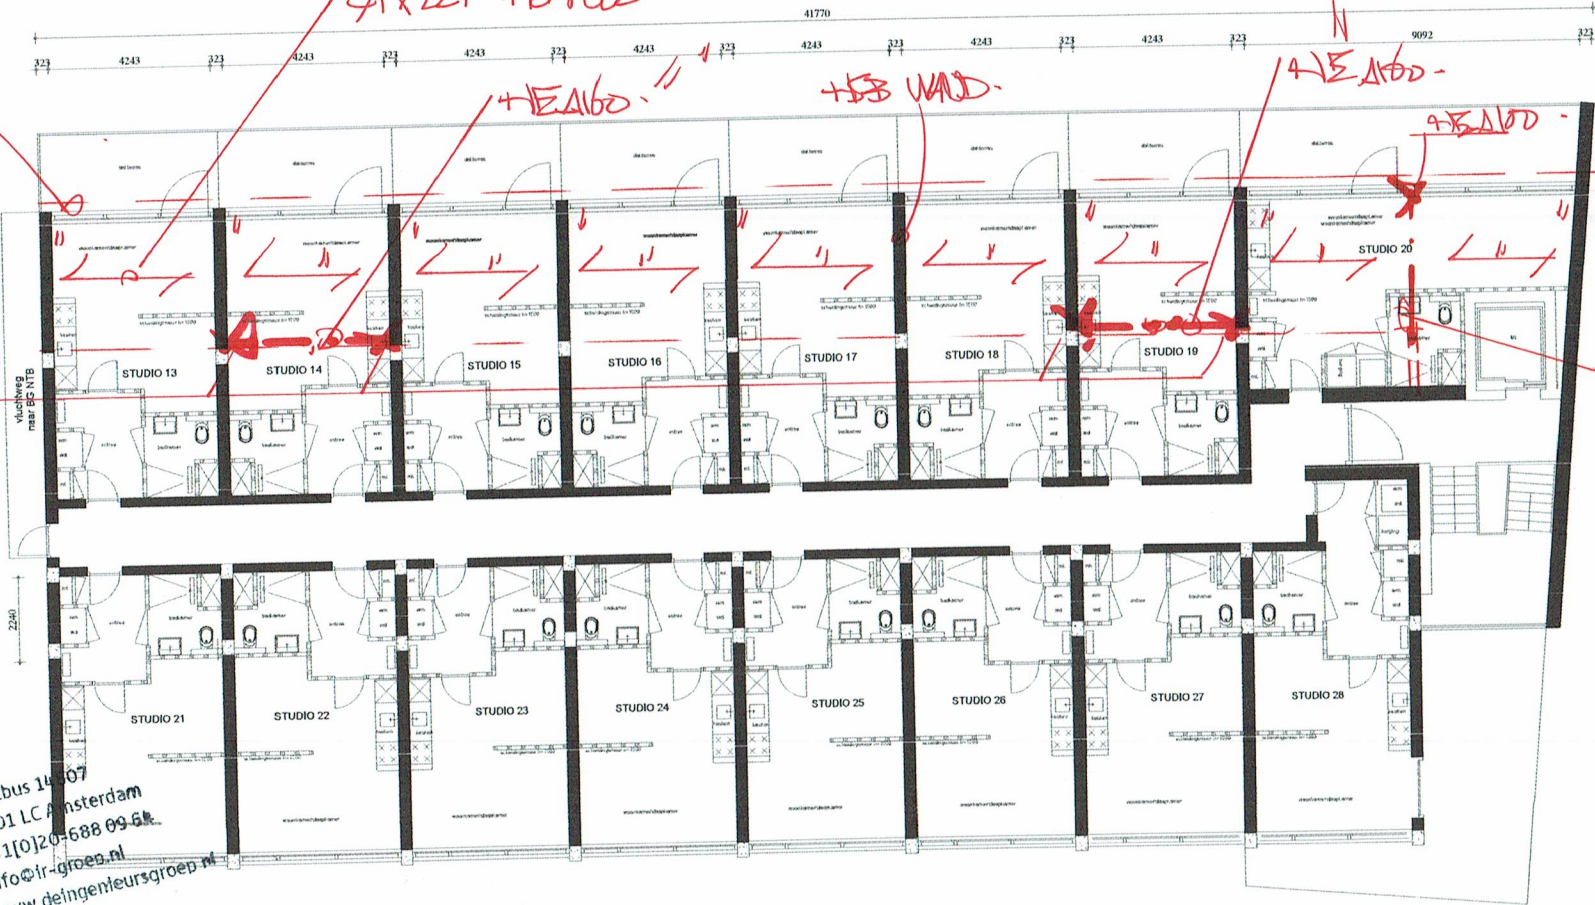


Postbus 14007
1001 LC Amsterdam
+31(0)20-688 0951
info@ir-groep.nl
www.deingenieursgroep.nl

Begane Grond

1E VERDIEPING.

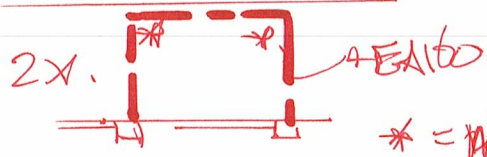

* = RA-MOMENTPUNT.

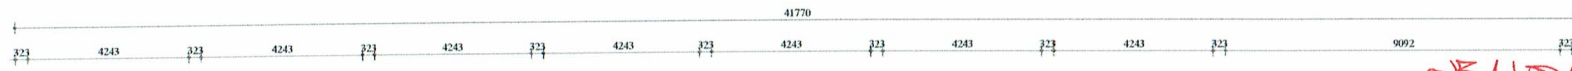

HEXIG

BESTAND TRAGSAT.

HEXIG

VR: BEZUGSKOHN.

Begane Grund

②

③

21x196 HANDB.

⑨

ALPMANERS.

STALEN HOERSTUN

