


ANDRÉAS SCHULTZ-OUTSTRAAT 4B

UITBOUW

71 x 221 NOU 600

STABILITEITSBORTAL

AEX160

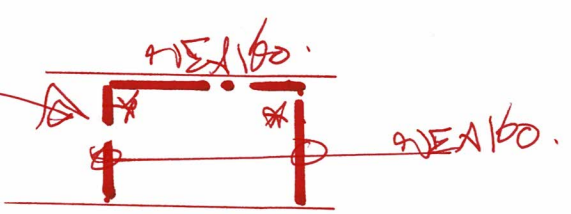


2X. ϕ = MOMENTWIST.

HER WAARD


AEX100

AEX160

STABILITEITSBORTAL
AEX160

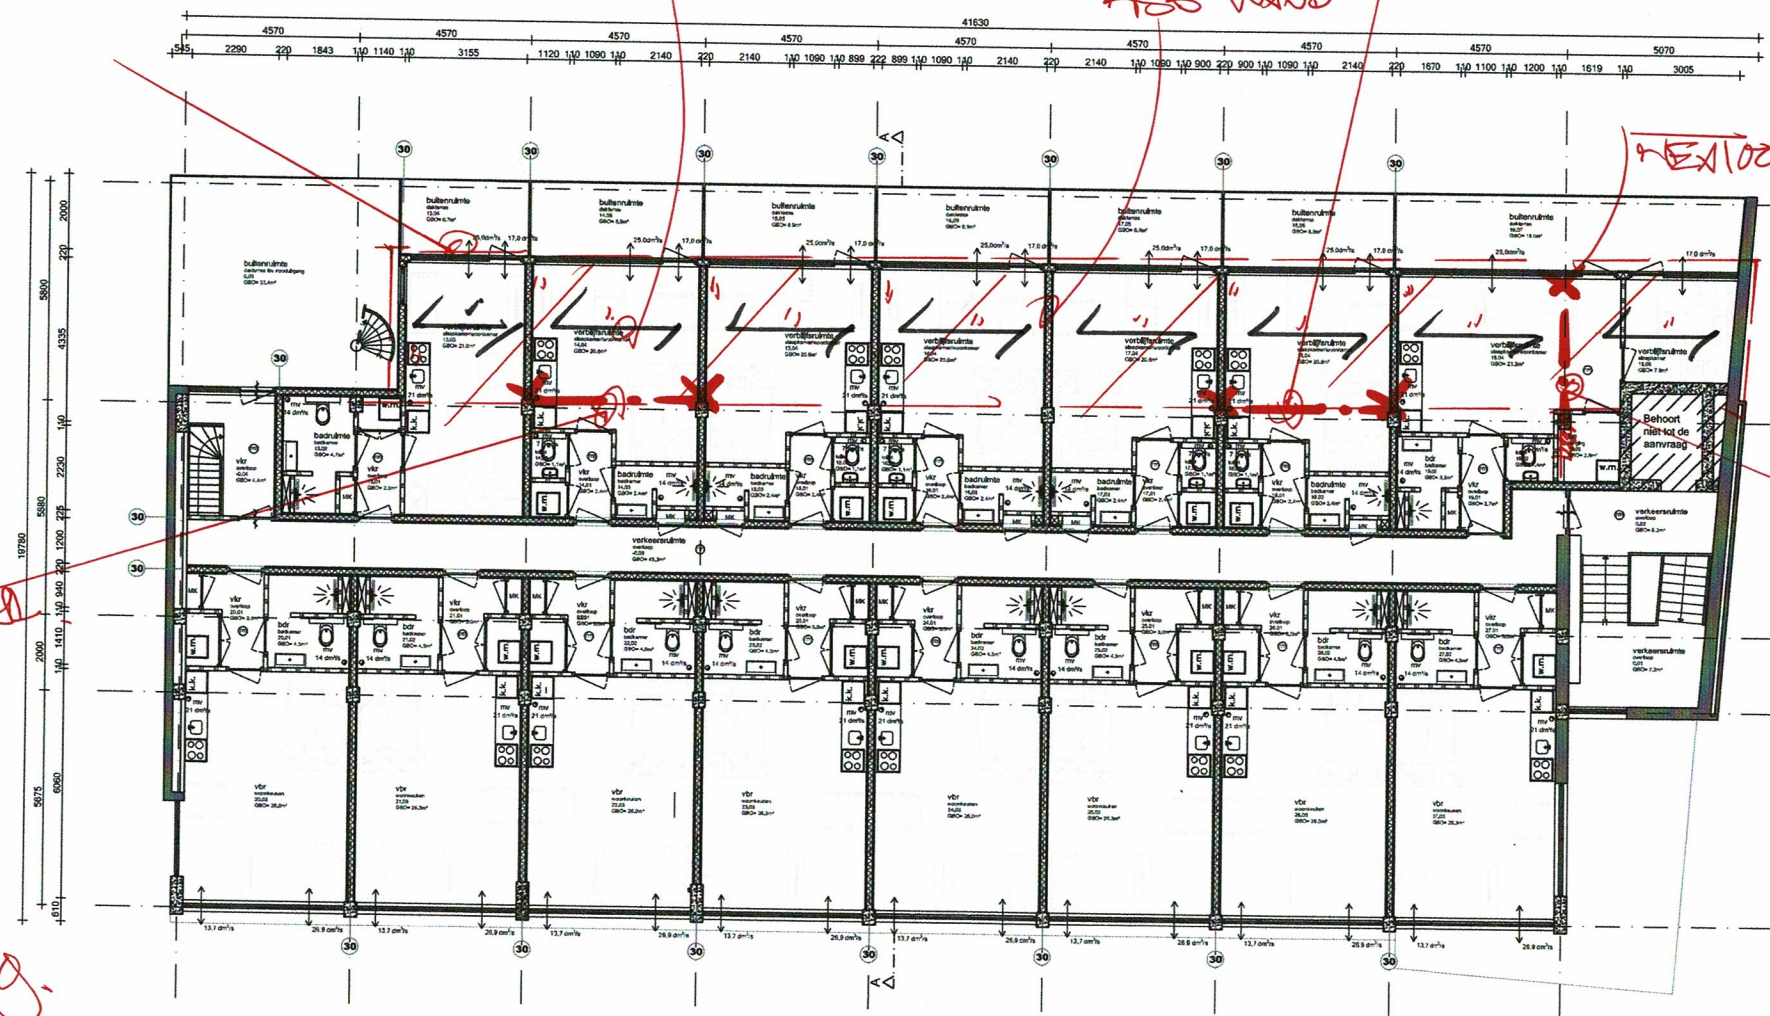

Begane grond 1e VERDIEPING

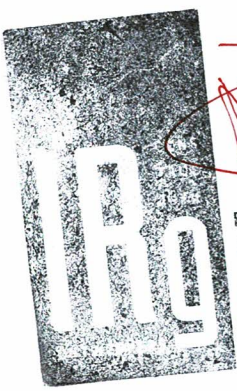

26/06/19

Postbus 14607
1001 LC Amsterdam
+31(0)20-688 09 64
info@ir-groep.nl
www.deingenieursgroep.nl

