
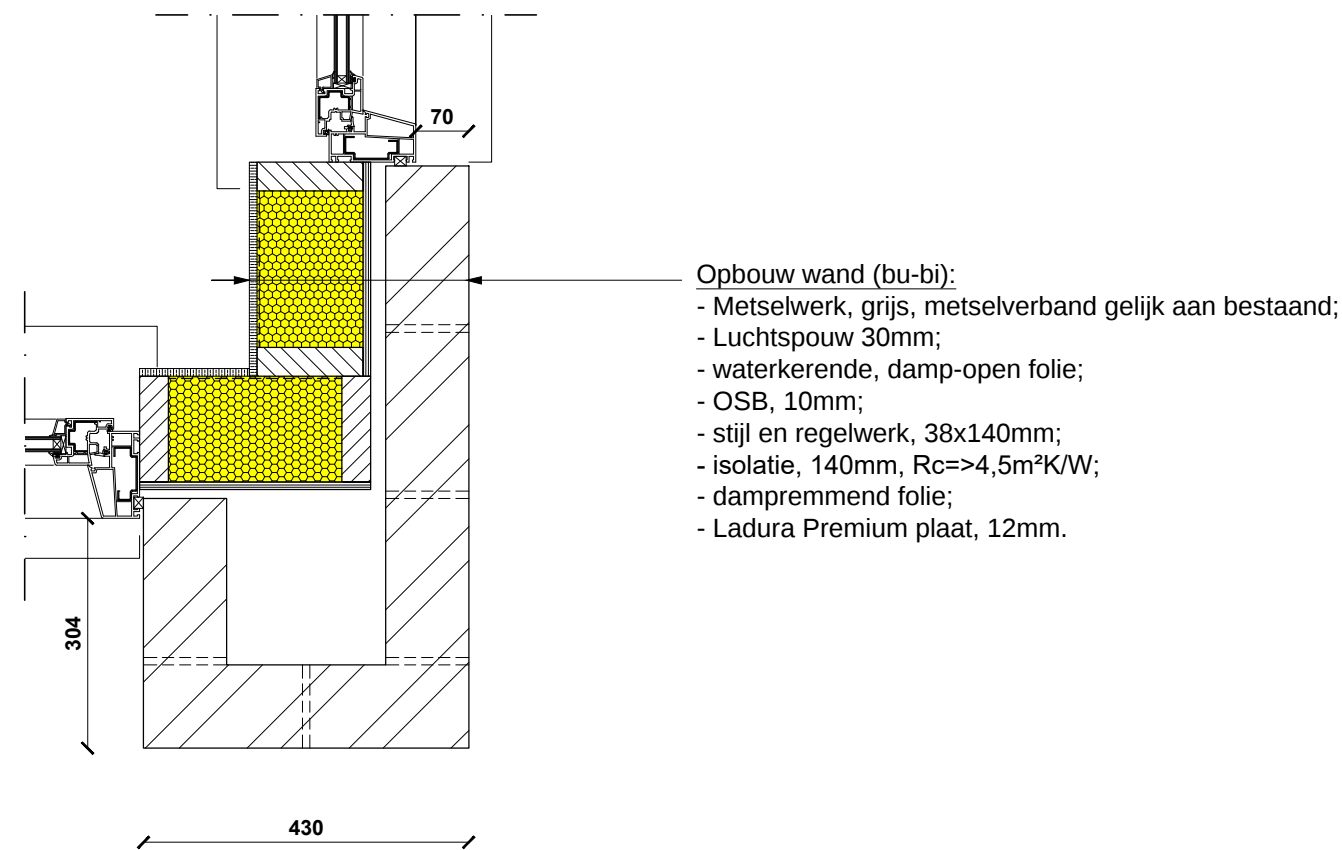
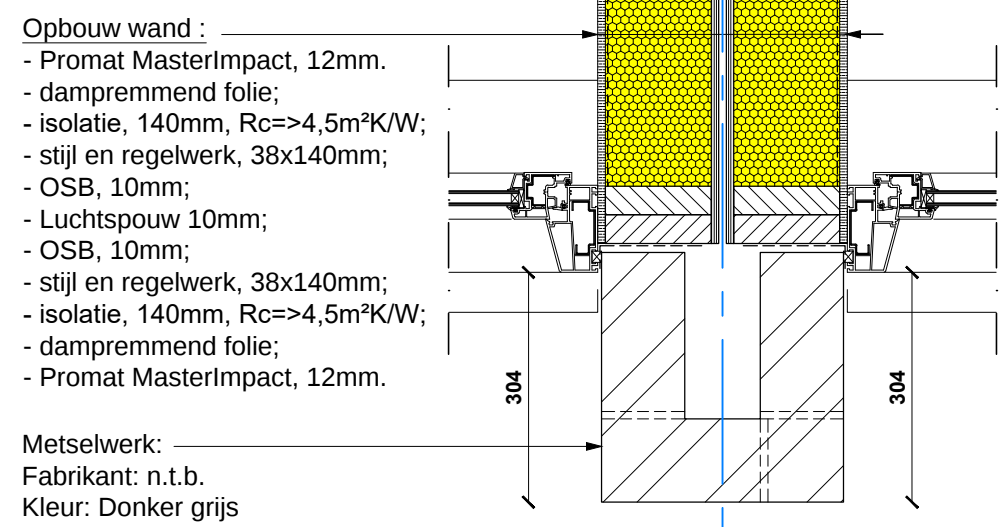


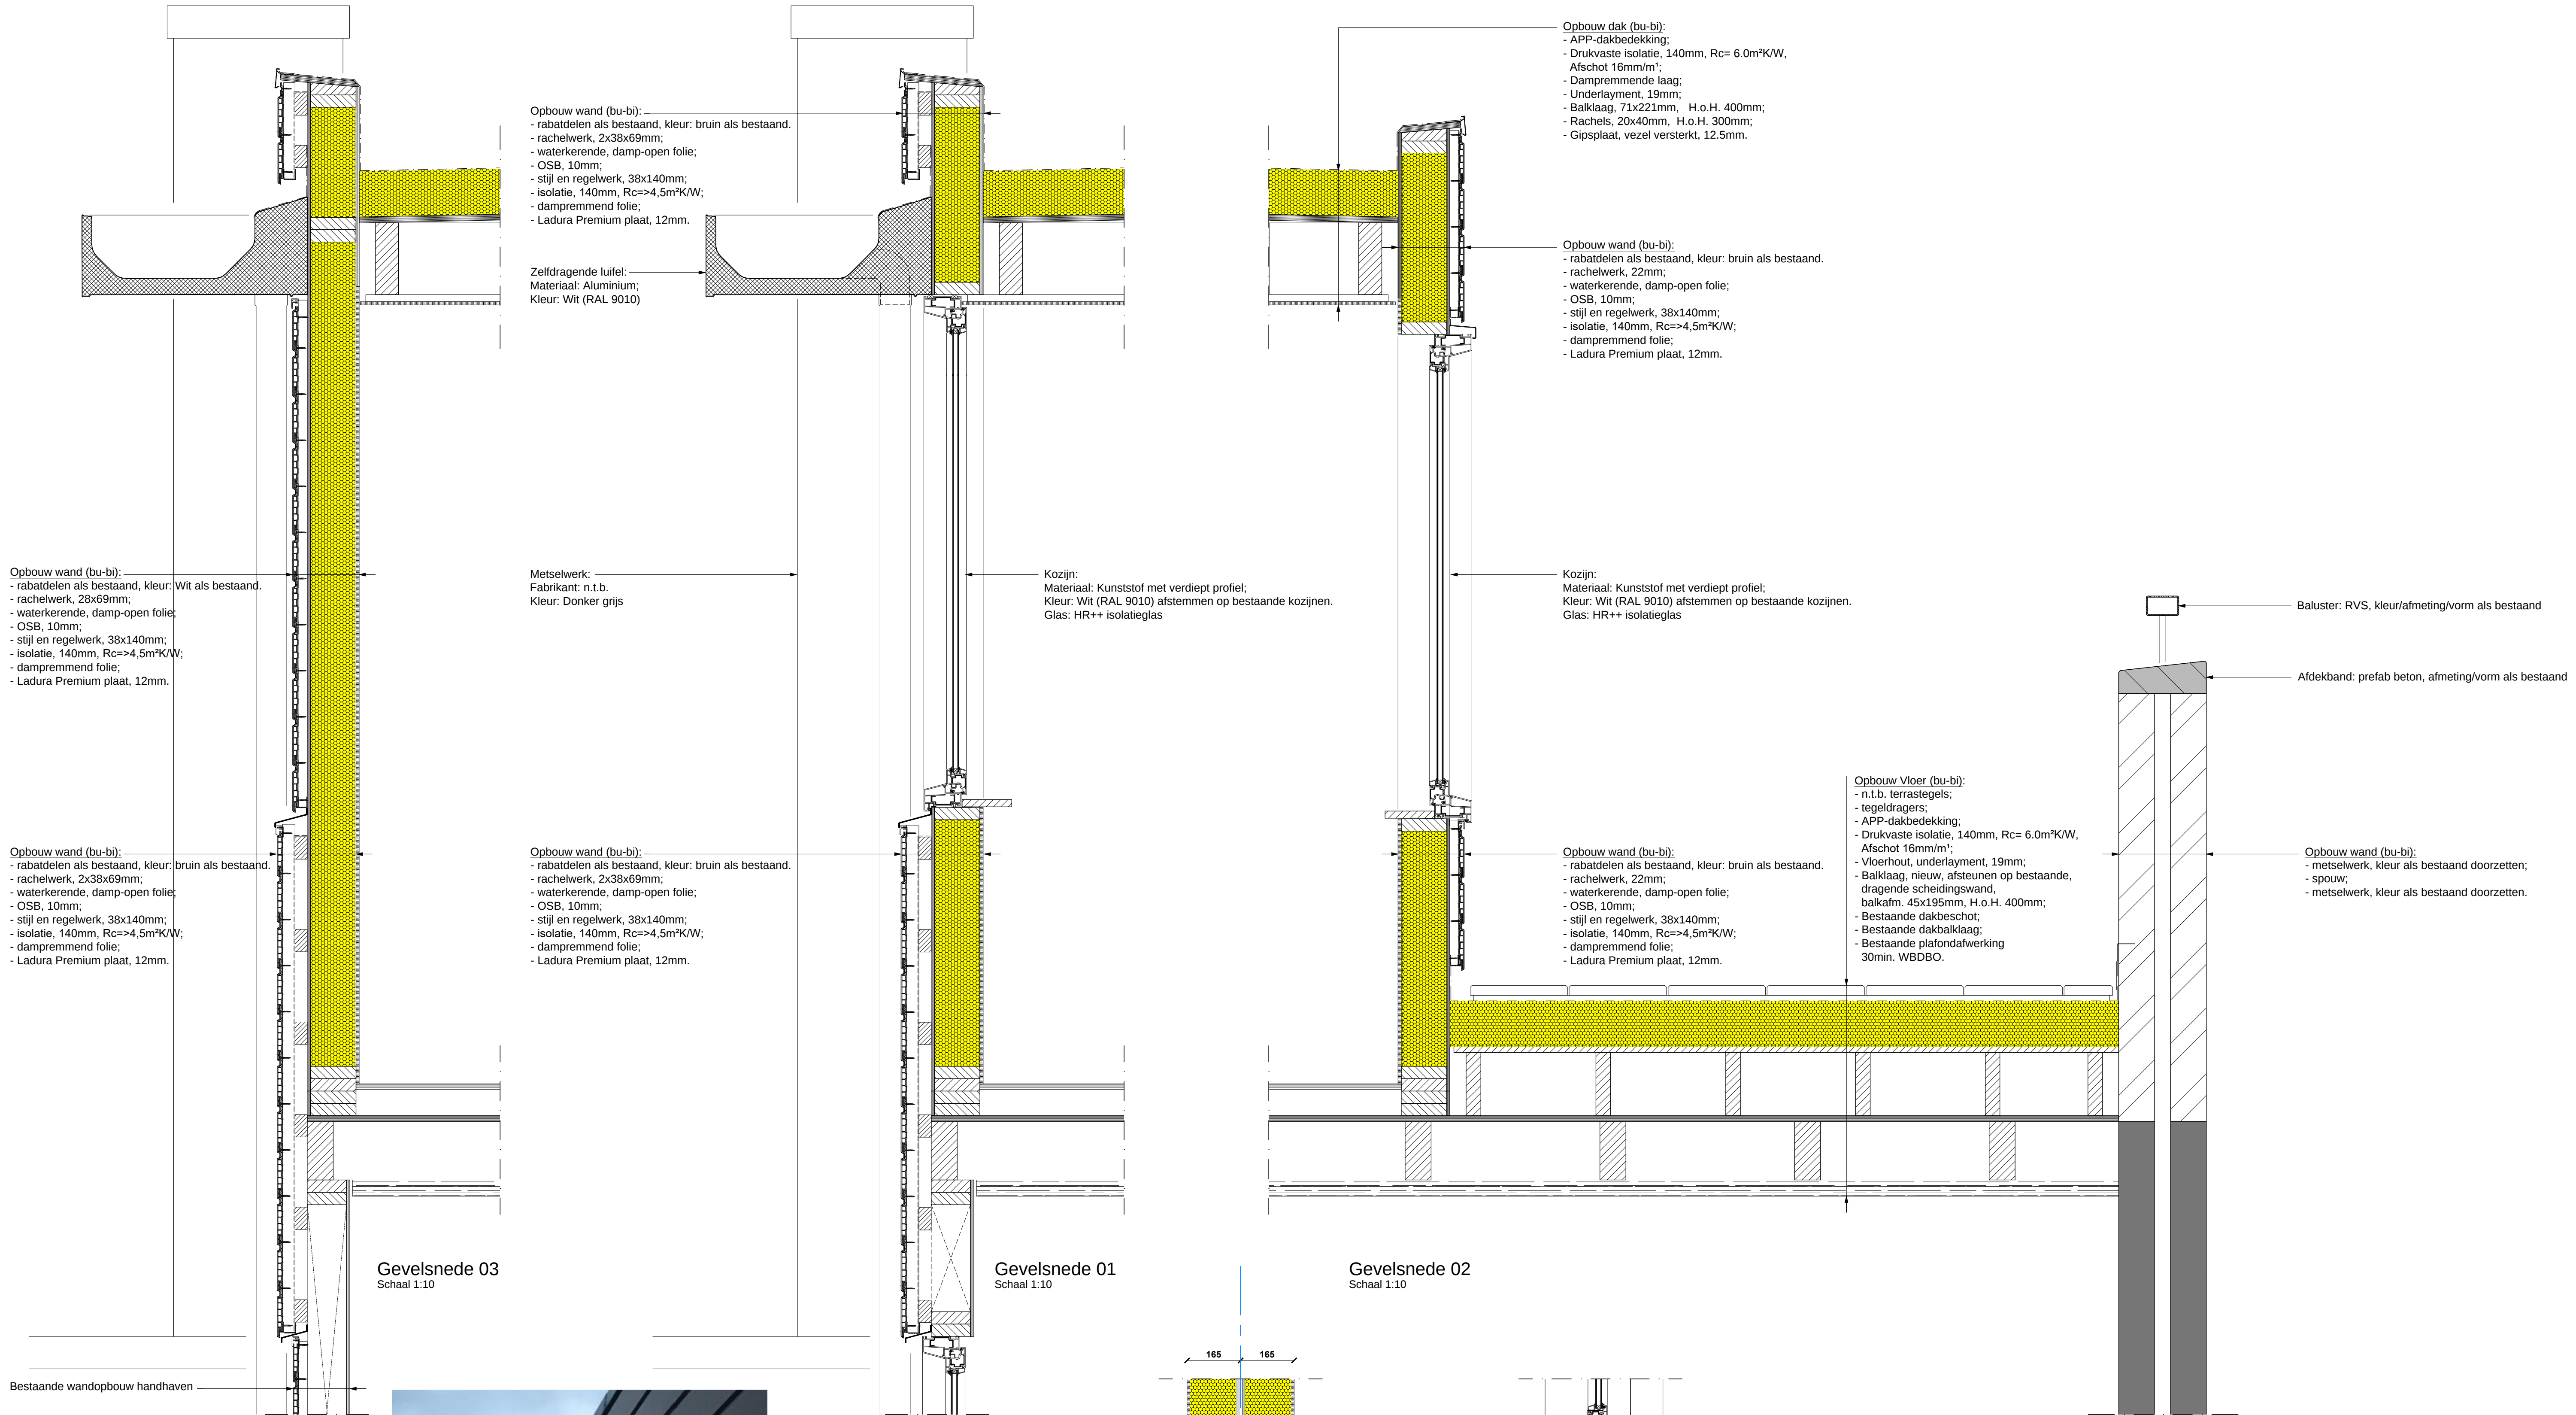

Opdrachtgever: **Andreas Schelfhoutstraat 40-46
1058 HV, Amsterdam**

Tekening: **aanvraag omgevingsvergunning
details**

Kenmerk	Formaat	Schaal	Datum:	Blad
1708-1711	A1	1:10	27-11-2017	AO-07