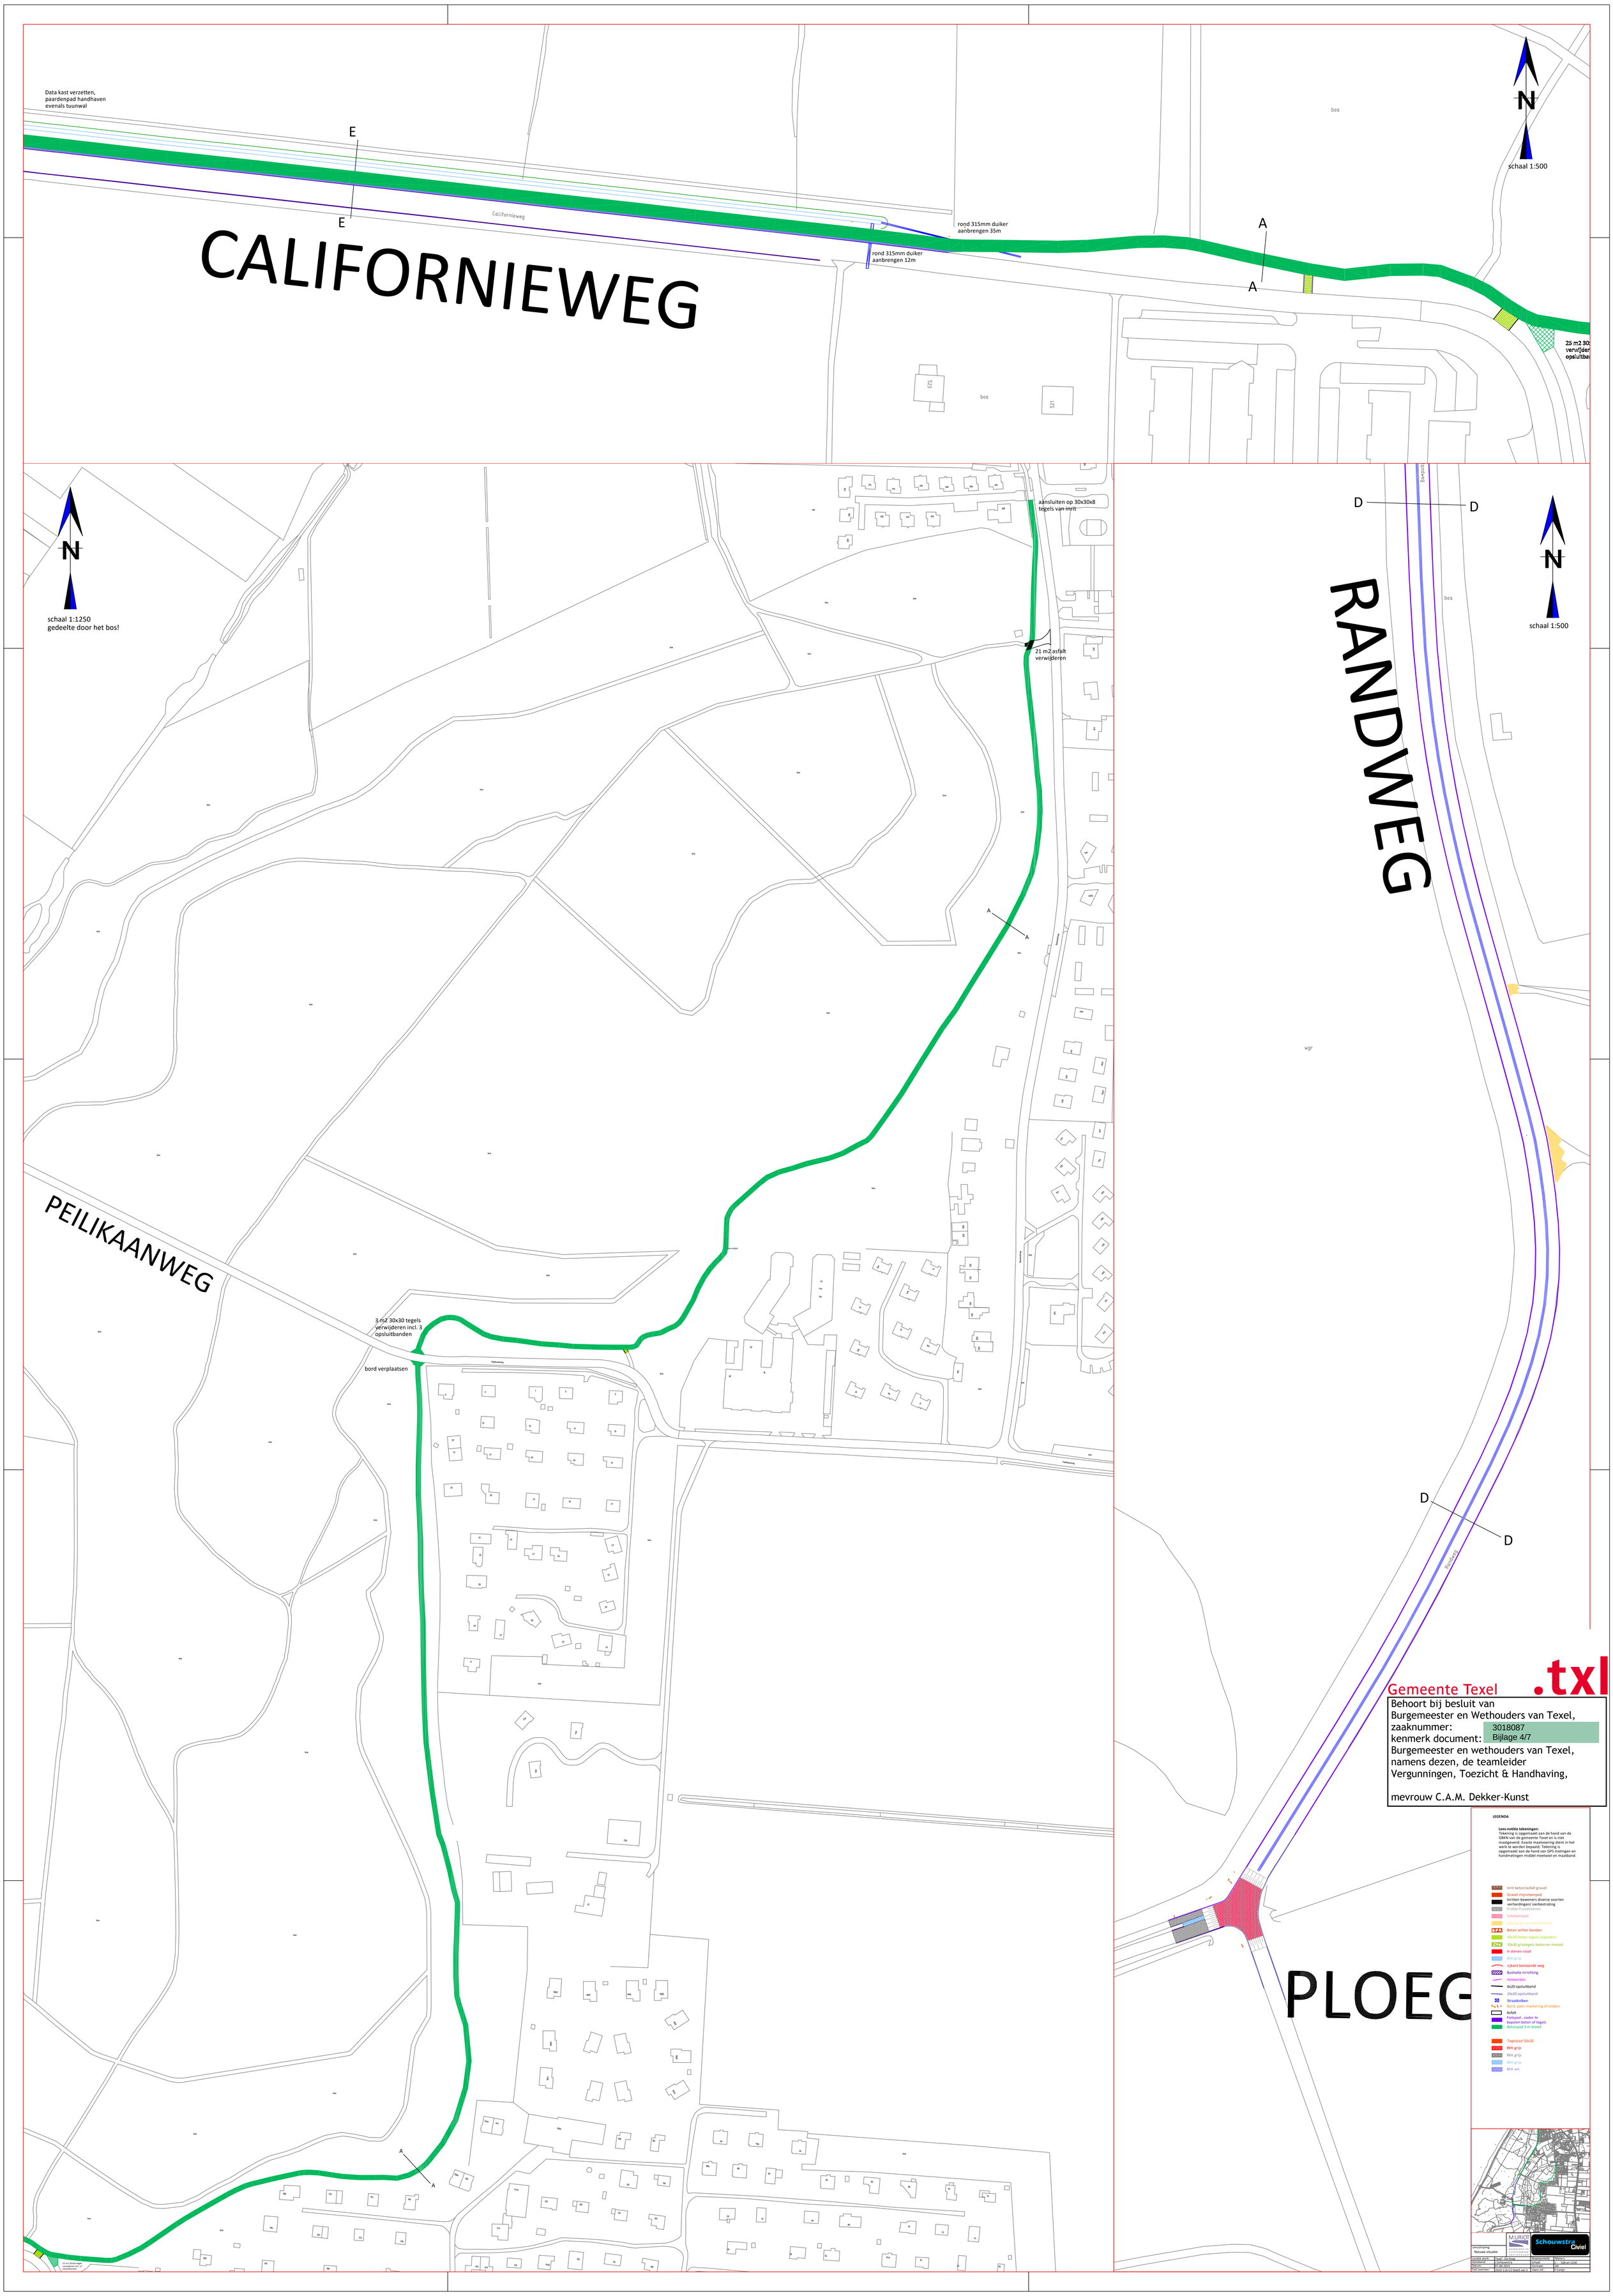
CALIFORNIEWEG
Californieweg
Data kast verzetten,
paardenpad handhaven
evenals tuunwal
E
E
rond 315mm duiker
aanbrengen 35m
rond 315mm duiker
aanbrengen 12m
A
A
bos
572
521
N
schaal 1:500
25 m2 30x
verwijderen
opsluitbar
RANDWEG
Sluisweg
D
D
bos
N
schaal 1:500
aansluiten op 30x30x8
tegels van inrit
21 m2 asfalt
verwijderen
A
A
N
schaal 1:1250
gedeelte door het bos!
PEILIKAANWEG
3 m2 30x30 tegels
verwijderen incl. 3
opsluitbanden
bord verplaatsen
Paltsweg
D
D
Rietdijkerij
PLOEG
Gemeente Texel
.txl
Behoort bij besluit van
Burgemeester en Wethouders van Texel,
zaaknummer: 3018087
kenmerk document: Bijlage 4/7
Burgemeester en wethouders van Texel,
namens dezen, de teamleider
Vergunningen, Toezicht & Handhaving,
mevrouw C.A.M. Dekker-Kunst
LEGENDA
Lees-notitie tekeningen:
Tekening is opgemaakt aan de hand van de GBKN van de gemeente Texel en is niet maatgevend. Exacte maatvoering dient in het werk te worden bepaald. Tekening is opgemaakt aan de hand van GPS metingen en handmetingen middel meetwiel en maatband.
Inrit beton/asfalt gravel
Gravel mijnsteenpad
Inritten bewoners diverse soorten verhardingen/ sierbestrating
Profiel Puzzelstenen
Schelpenpad
Zand grijs (niet toegerheerd)
Beton achter banden
30x30 beton tegels (zijpaden)
30x30 grijstegels beton en metaal
H stenen rood
BKK grijs
zijkant bestaande weg
Bushalte inrichting
Helwerken
6x20 opsluitband
10x20 opsluitband
Straatkolken
Bord, paal, markering of anders
Asfalt
Fietspad , nader te bepalen beton of tegels
Betonpad 3 m breed
Tegelpad 50x50
BKK grijs
BKK grijs
BKK grijs
BKK wit
MURIOT
Schouwstra Civiel
omschrijving: Nieuwe situatie
Gemeente Texel
Schouwstra
Datum: 07-06-2021
TVB nummer: 2020-136 CZ Wadd rain 3
Maatverhoud: 1:500
Schaal: 1:500 en 1250
Formaat: A0
Kleur ref: 8° Compl.