
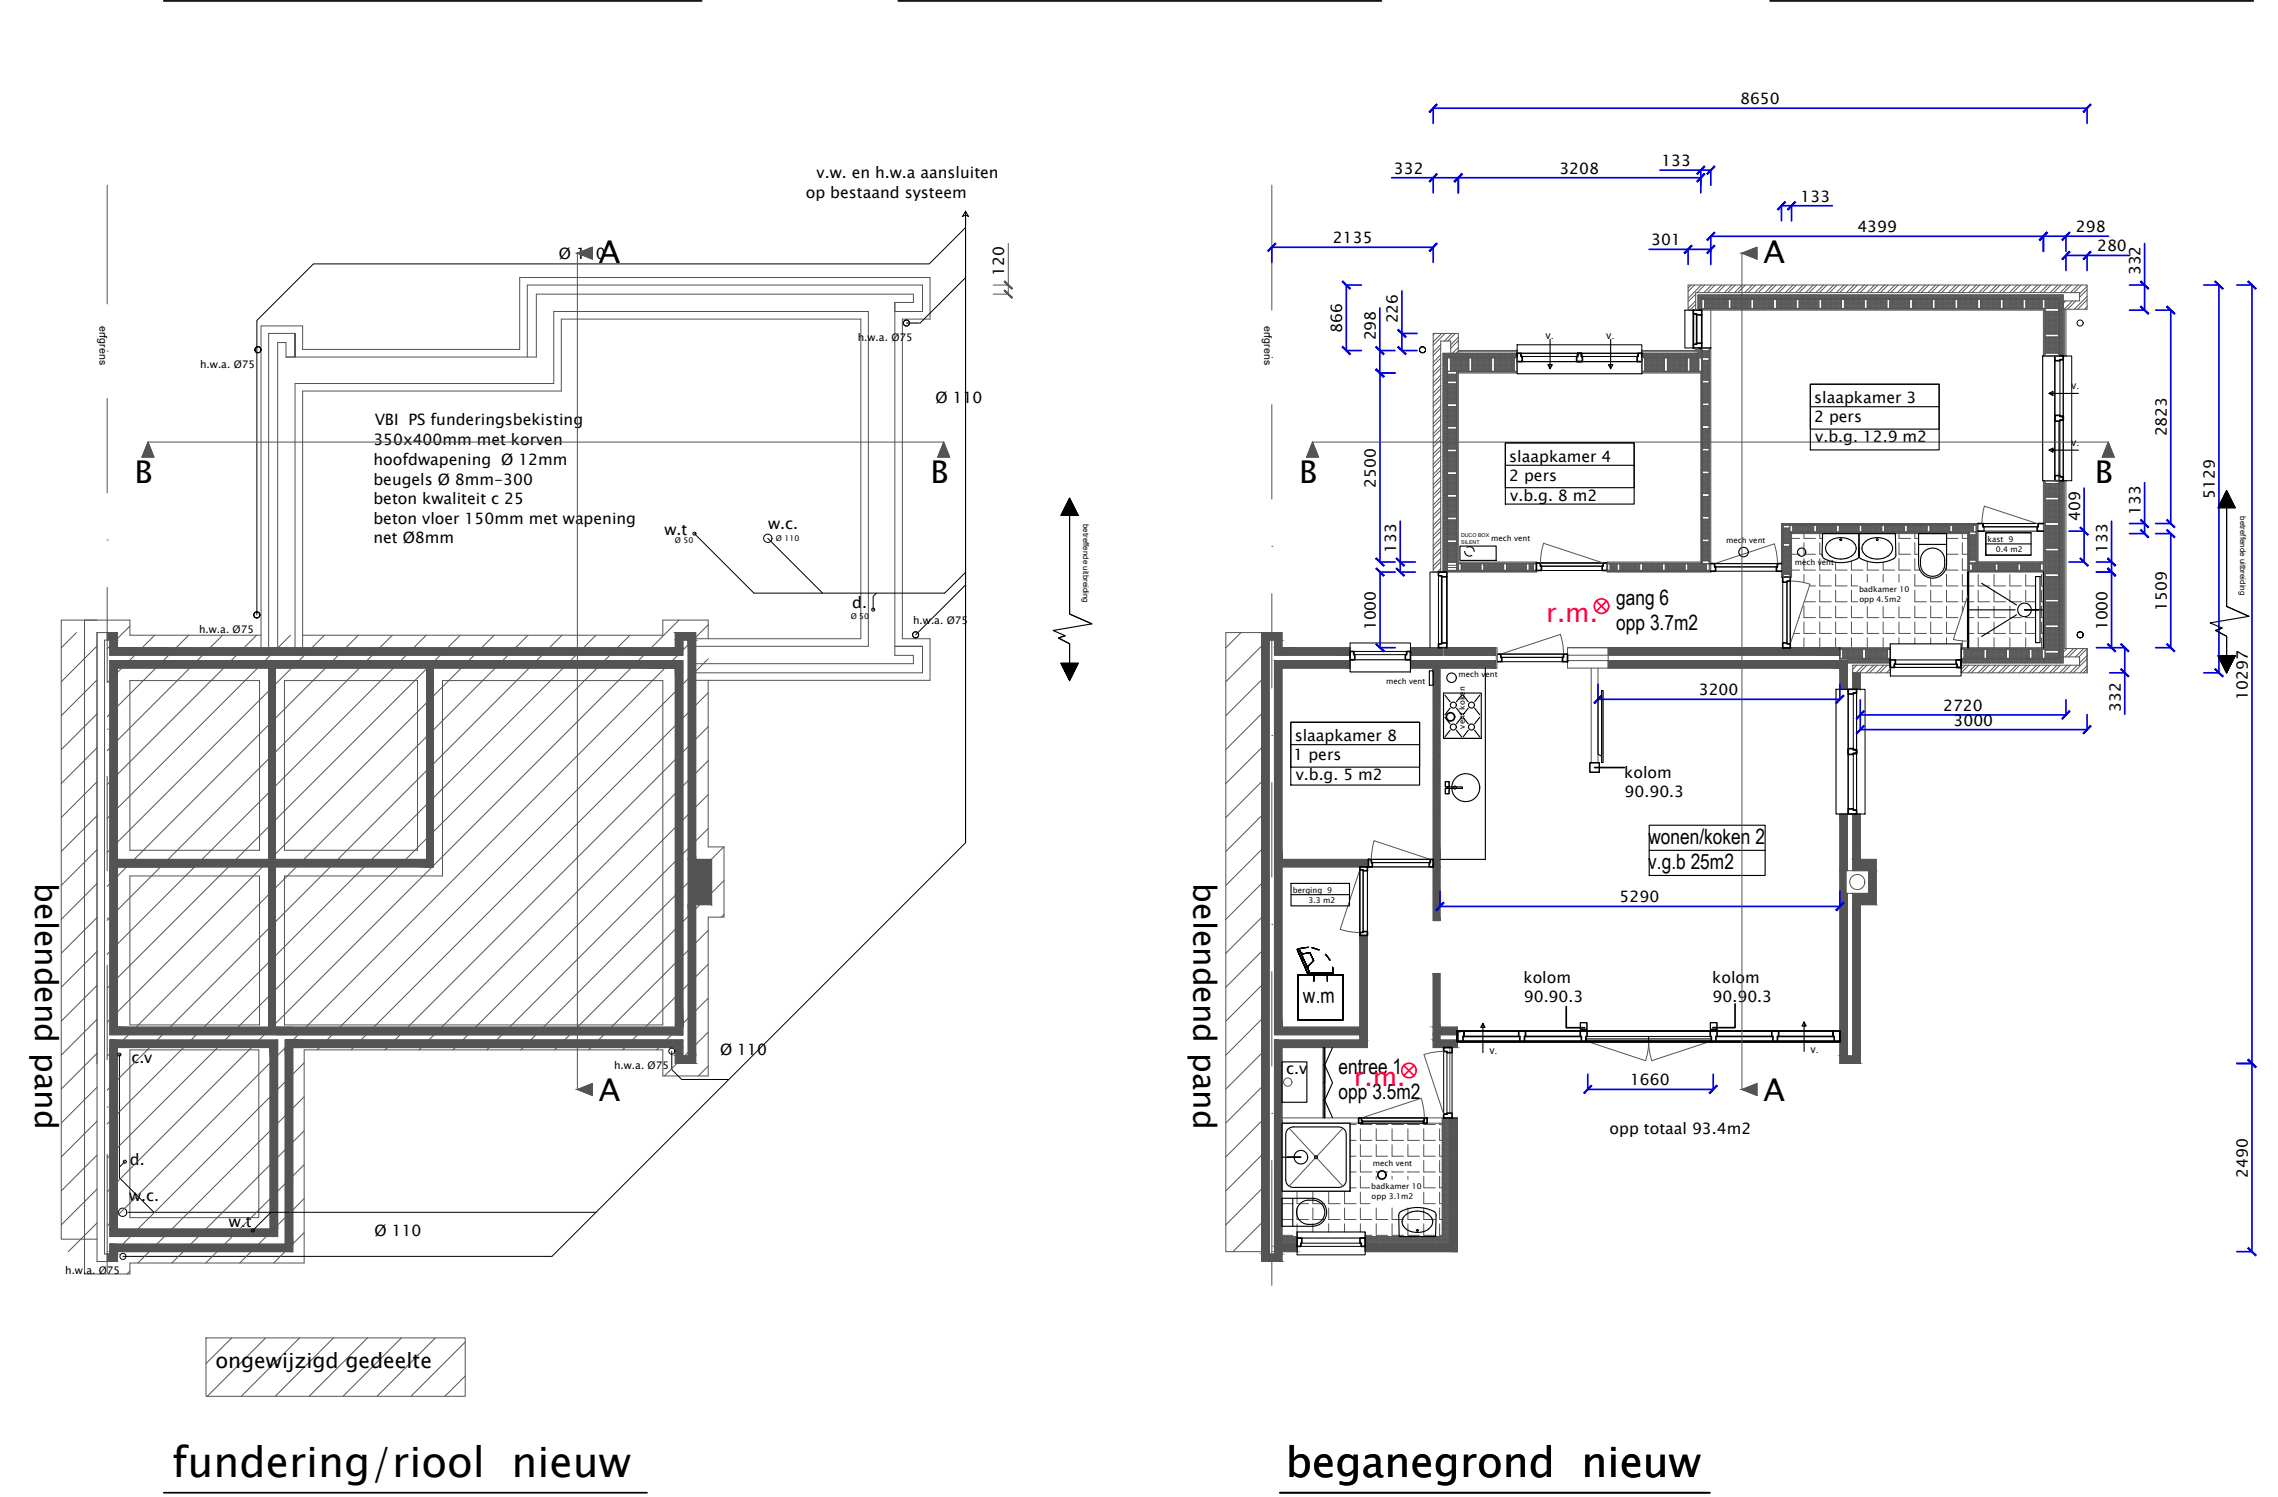
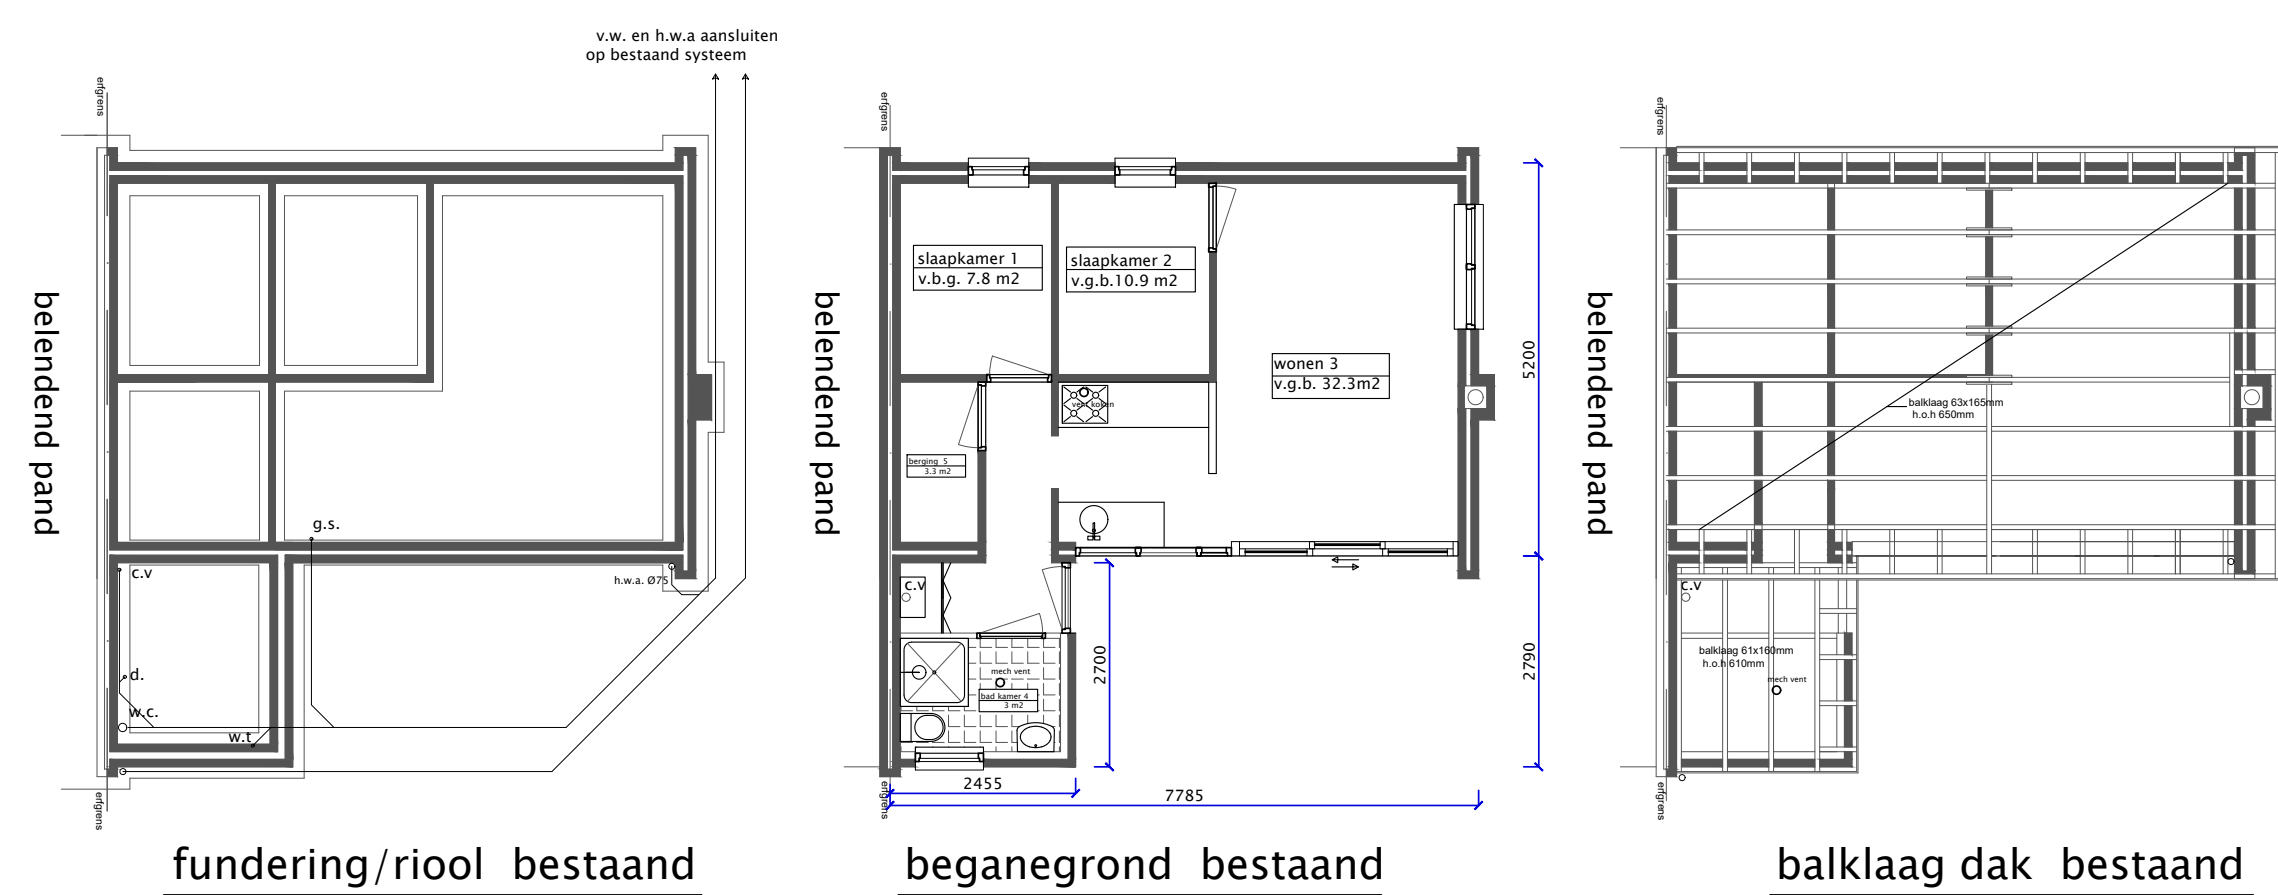
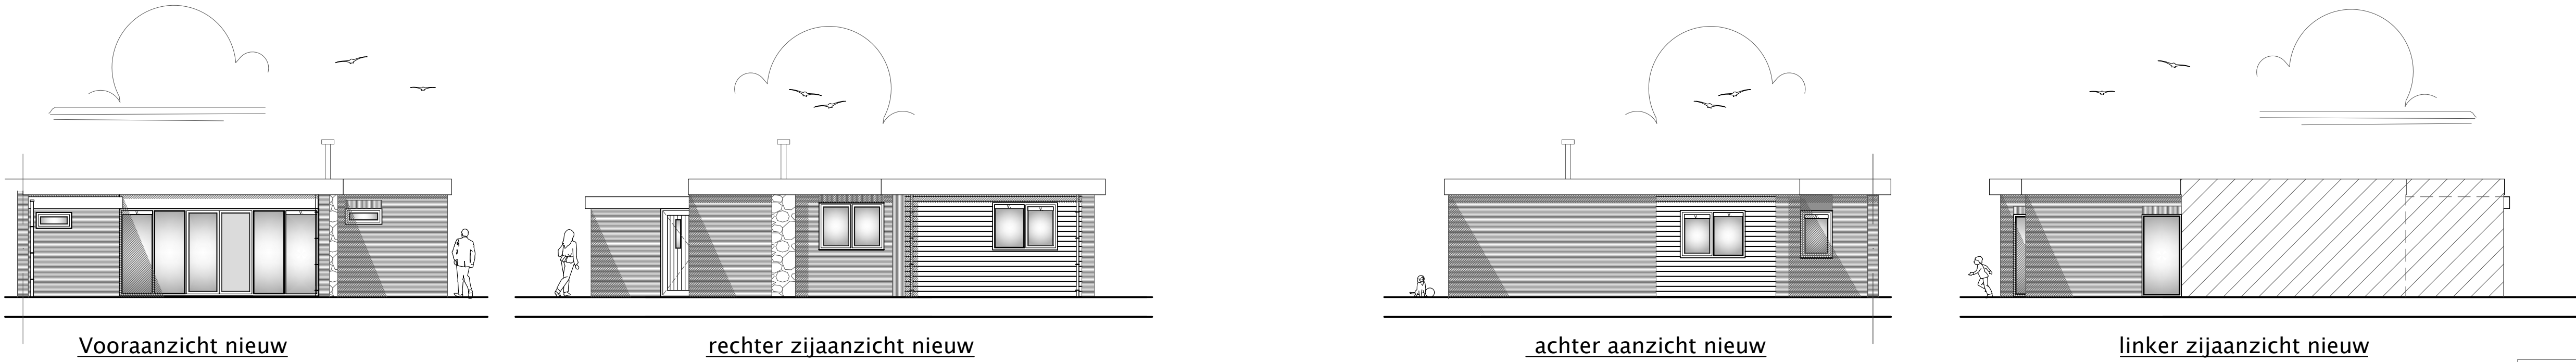


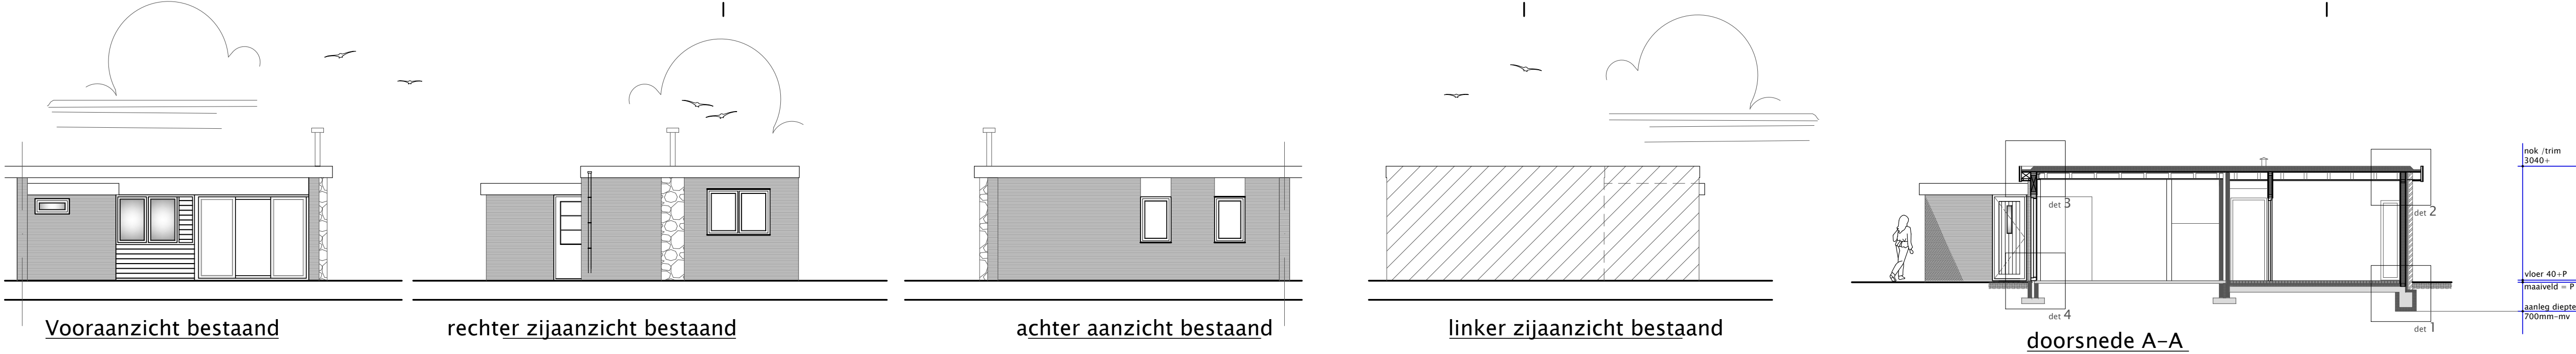

RENVOOI onderdeel	materiaal	kleur	elektra volgens NEN 1010
gevels	metseiwerk als bestaand	geel gemeleerd	CV installatie volgens NEN 3028
gevels	keramiek	vergrisd ceder	Binnen roeding volgens NEN 3215
kozijnen	kunststof	wit	Gas aansluiting volgens NEN 1078
ramen en deuren	kunststof	natuur	Voortreuring in gebouwen volgens NEN 2778
dak bedekking	EPDM	wit	Verankering van verankeringssystemen volgens NEN 1078

VERANKERINGEN: (algemenen opmerking)

De balken, slapers, gordingen, nok e.d voldoende verankeren met de juiste verz. stalen balkankers, muurplaat en opwaaiankers. Houten constructiedelen onderling verbinden met BAT-ijzers. Voor bevestiging de nodige passende stalen,verz.,stalen,RVS en/of koperen nagels,slagschroeven,schroeven,nieten,houtdraadbouten,slotbouten met ring,moer en/of pluggen toepassen.

wand/vloerafwerking natte ruimtes

wanden toiletten rondom voorzien van wandtegels tot min +1500m vloerpeil

vloeren toiletten voorzien van tegelwerk

Douche ruimtes tot plafond betegelen

roiering VVA en HWA

uitvoeren volgens NEN 3215 water en lucht dicht aansluiten op bestaand riool

gasinstallatie uitvoeren conform normen GAVO voorschriften en NEN 1078-99+NEN 2078-97

elektrische installatie uitvoeren conform geldende normen en voorschriften en NEN 1010

installatie uitvoeren conform geldende norm en voorschriften en NEN 3678,NEN 3679, NEN 5077

verblijfsgebieden voorzien van natuurlijke ventilatie 12 l per sec per persoon

ventilatie voorzieningen uitvoeren conform de geldende normen en voorschriften NEN 1087

verwarming

C.V installatie uitvoeren conform NEN 3028

* brand werende beglazing toepassen waar nodig conform NEN 6068 WDBO 30 min

beglazing uitvoeren conform NEN 3569 HR++

epn-constructie waarde

berekening EPC niet van toepassing (verbouw)

beglazing lager dan 850mm uitvoeren in veiligheidsglas!!

indien van toepassing

De constructie berekeningen en tekeningen 3 weken voor aanvang bouw werkzaamheden bij gemeente Texel ter beoordeling aanbieden.

brandweervoorzieningen

r.m. gekoppelde rookmelder (220/230V)

brandwerende wand/vloer 30min

brandveiligheid

* verkeersruimten voorzien van rookmelder

* binnenwanden en deuren minimaal 20 minuten brandwerend


tenzij anders is aangegeven

* doorvoeren door brandwerende afscheidingen dienen dezelfde brandwerendheid te bezitten als de afscheiding waar deze doorheengaan


* hoofdconstructies minimaal 30 minuten brandwerend

brandwerend bekleden met uitzondering van wanneer anders is aangegeven


* W.B.D.B.O. 30min. NEN 6068

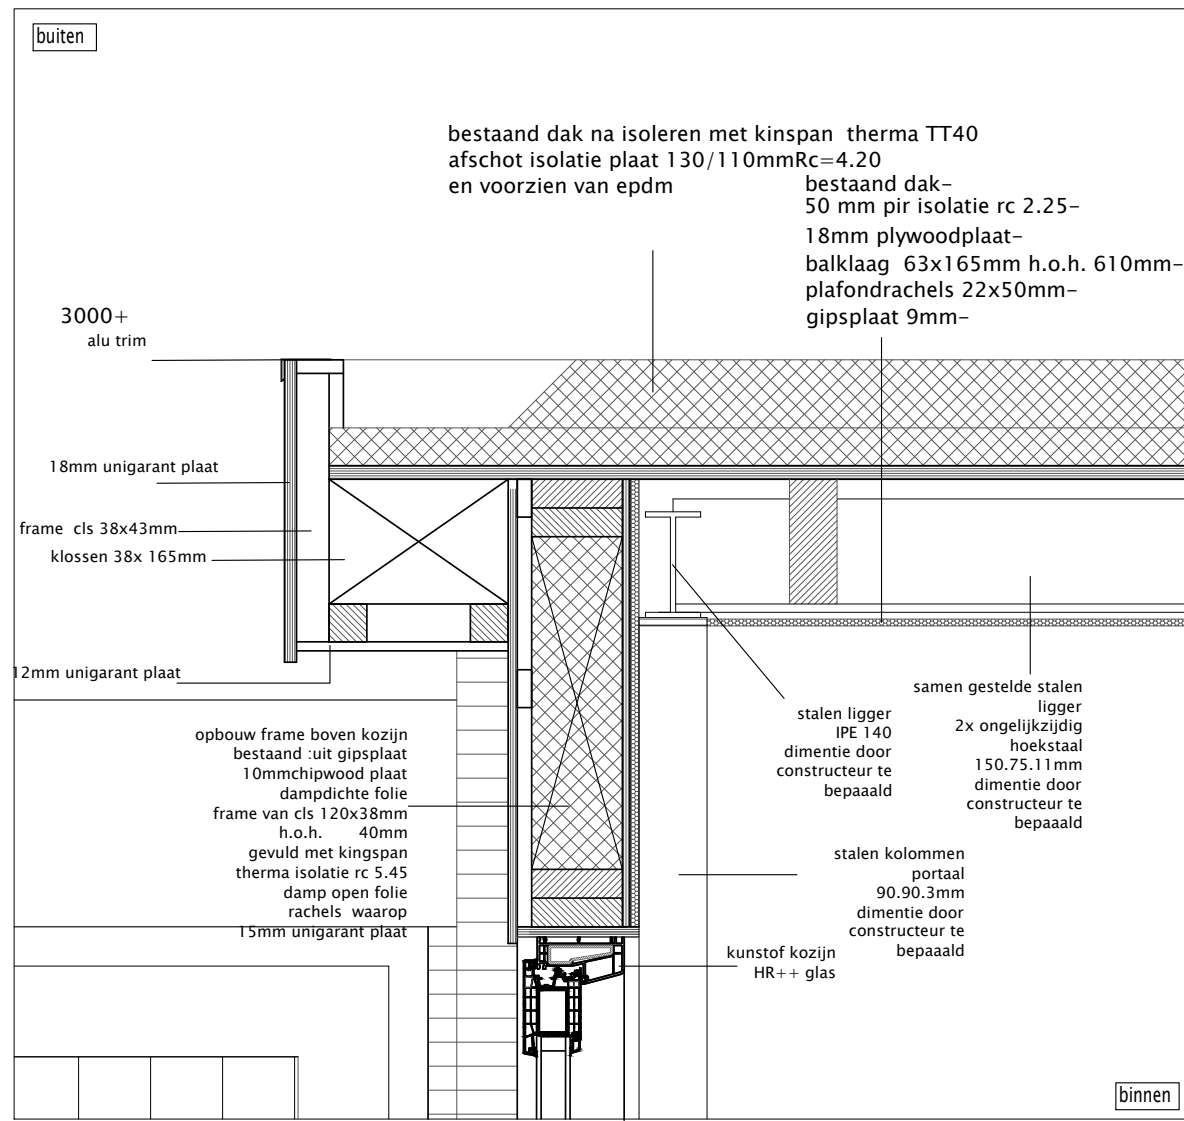


det 3

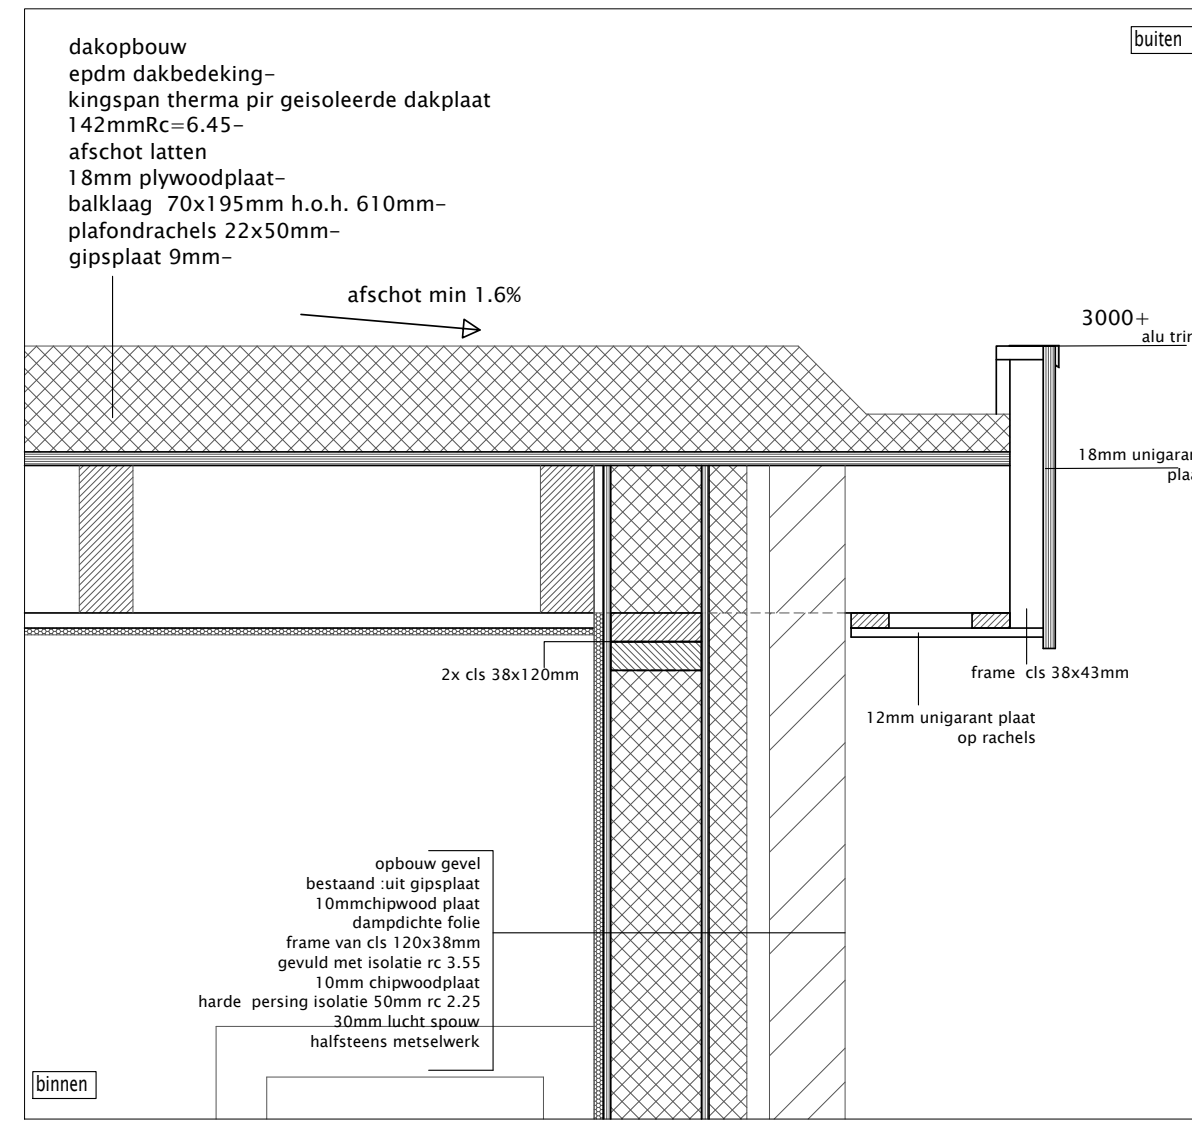


det 2

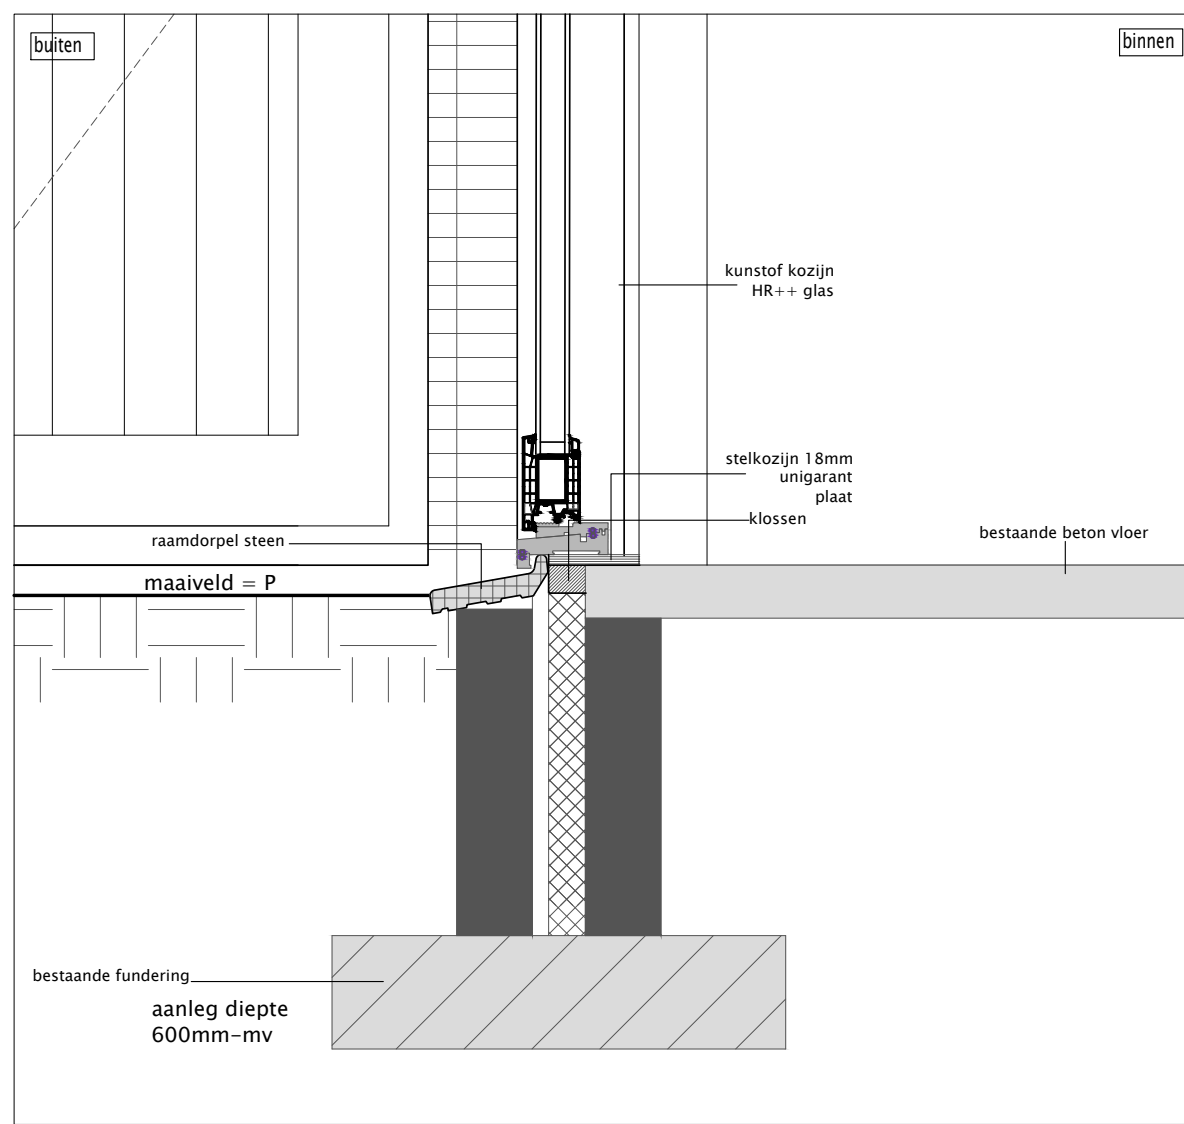

det 4

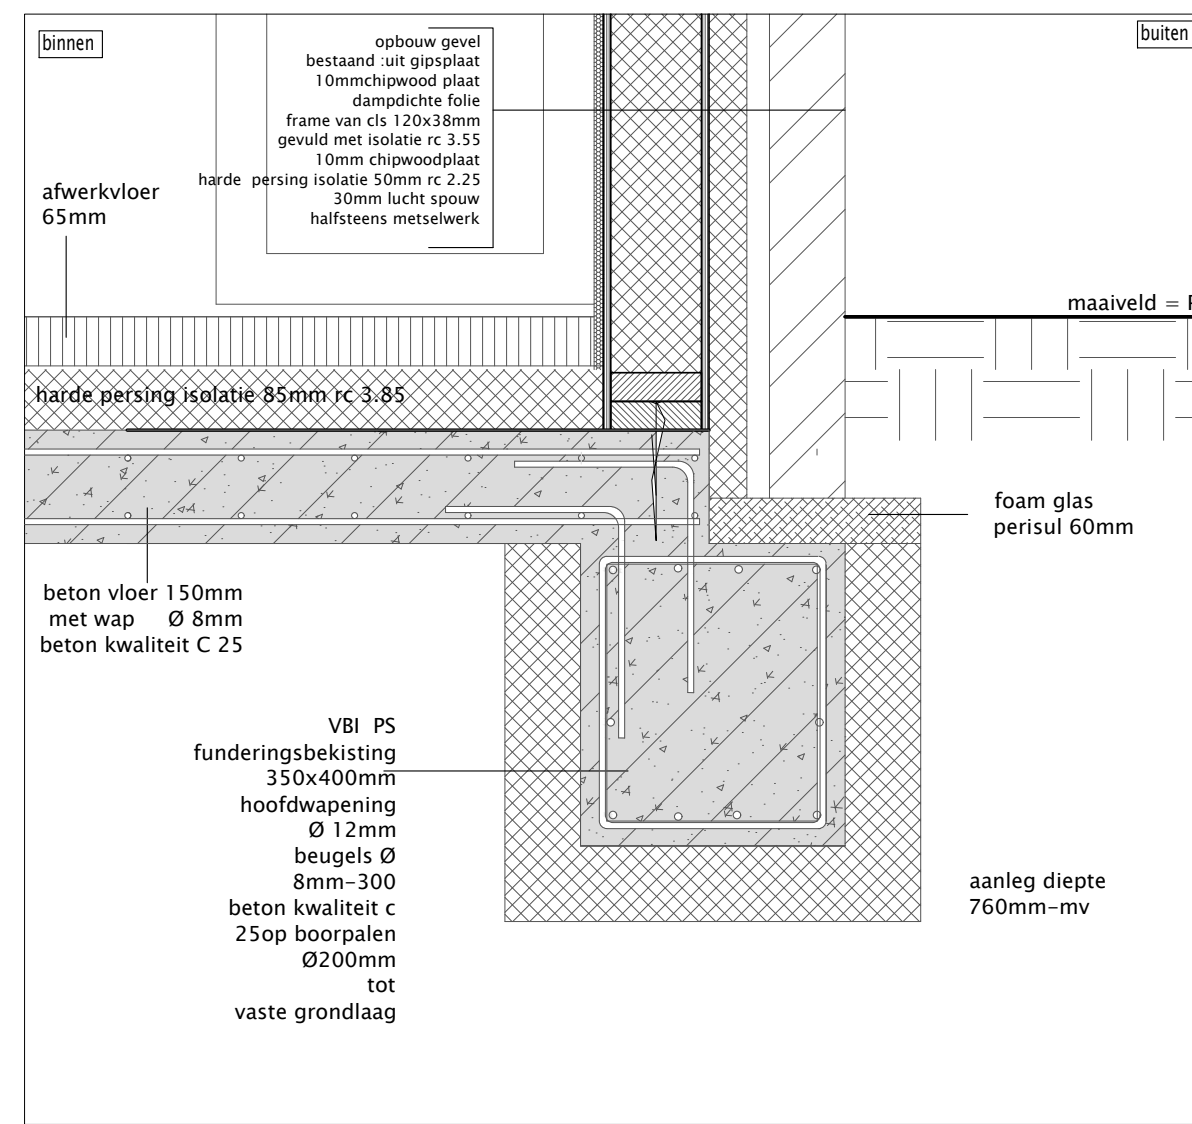

det 1

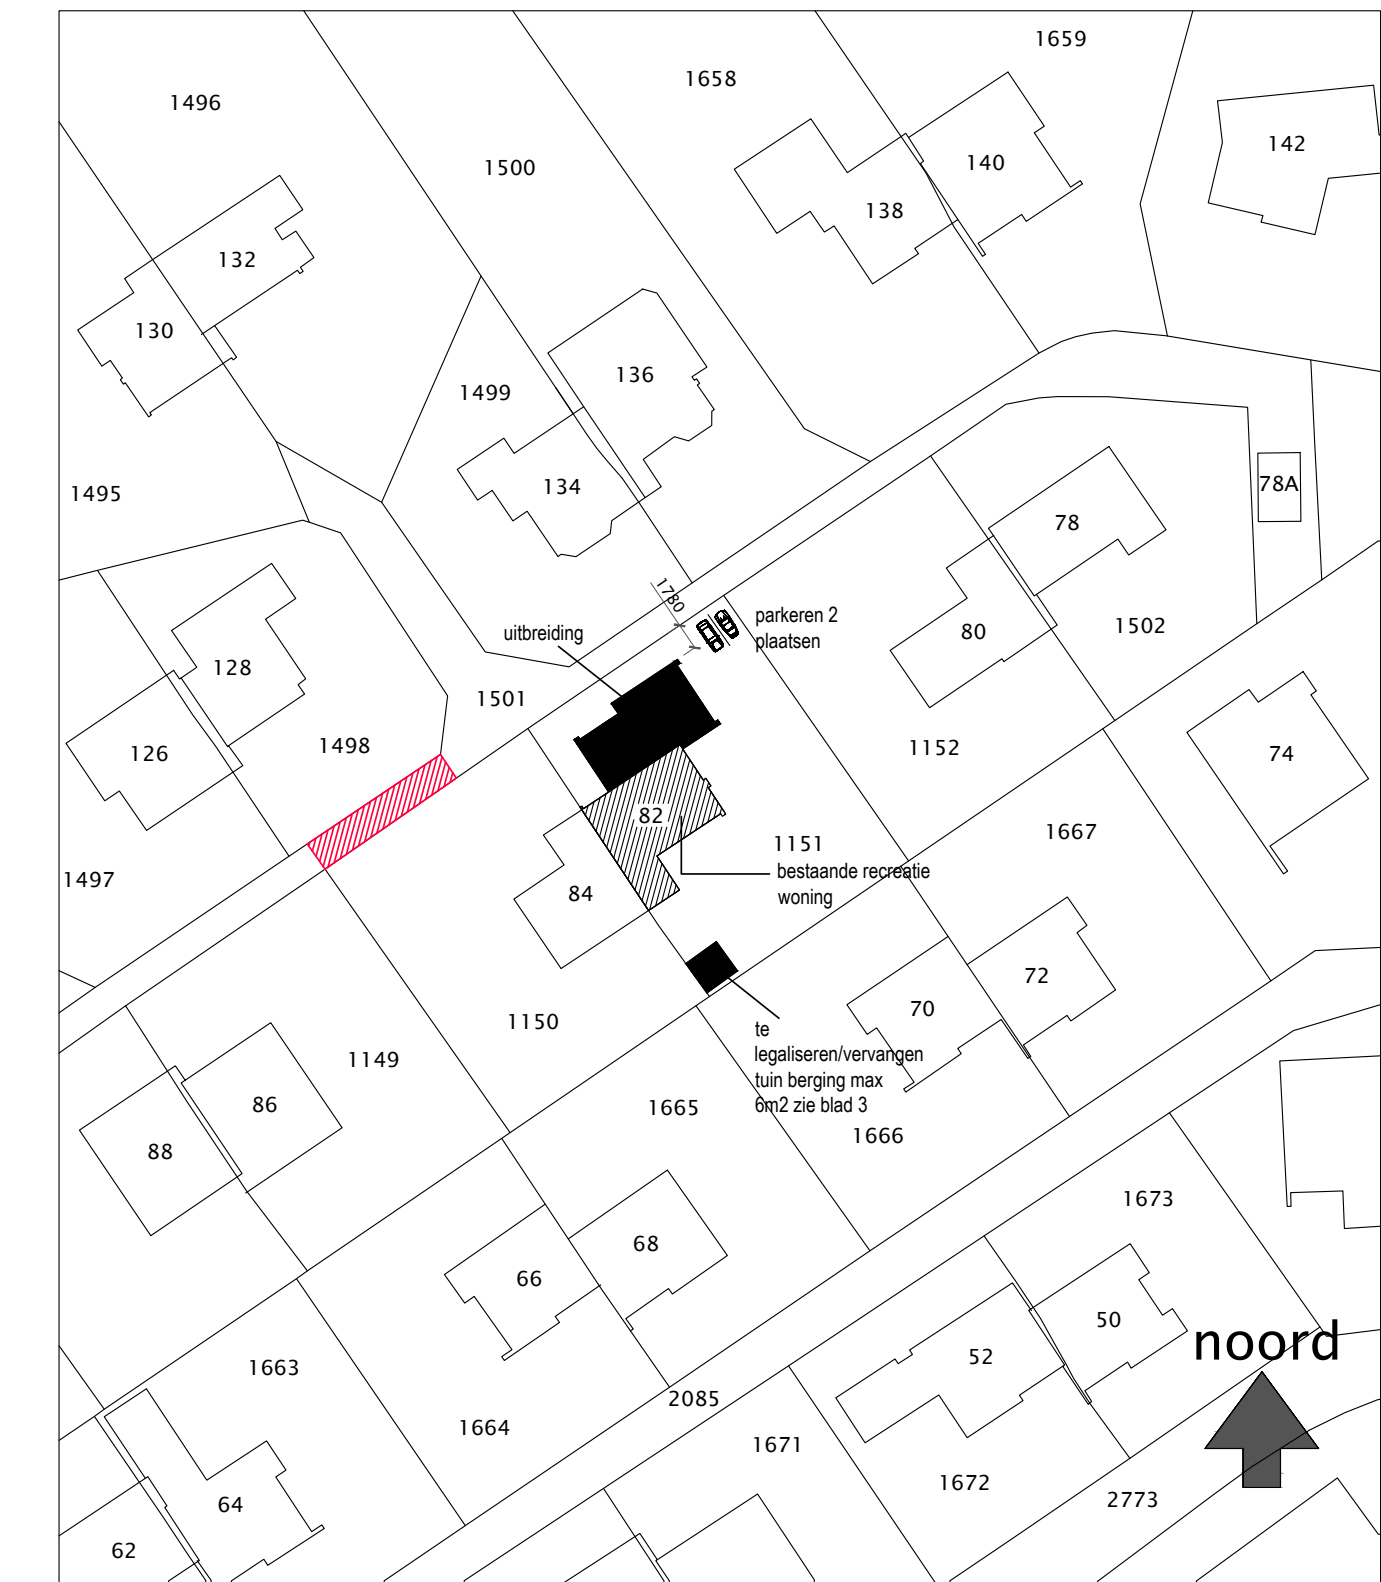

SITUATIE

gemeente: Texel

sectie: T

nummer: 1151

schaal: 1:500

ALLE CONSTRUCTIES EN INSTALLATIES ZIJN IN PRINCIPIE AANGEGEVEN. DEZE DIENEN UITGEVOERD TE WORDEN VOLGENS NADERE OPGAVE CONSTRUCTEUR EN INSTALLATEUR, MAATVOERING IN HET WERK CONTROLLEREN

aanvraag reguliere bouwvergunning

betreft: vergroten recreatie woning

opdrachtgever: 17911 TN Den Burg

schaal 1:100

getekend: F Eenhoorn

datum: 20-04-2021

gewijzigd: 22-05-2021

tek nummer: 001

Gemeente Texel

Behoort bij besluit van

Burgemeester en Wethouders van Texel,

zaaknummer: 298716

kenmerk document: bijlage 1/3

Burgemeester en wethouders van Texel,

namens dezen, de teamleider

Vergunningen, Toezicht & Handhaving,

mevrouw C.A.M. Dekker-Kunst

Thermische isolatie en energie prestatie:

de bestaande uitwendige scheidsconstructies een

minimale Rc 1,3 m2K/W, de nieuwe uitwendige scheids

constructie minimaal Rc 4,5m2K/W

isolatie beglazing te plaatsen in kozijnen,ramen en deuren

(30 min brandwerend veiligheids glas HR++ + glas U 1.2

kozijnen en deuren 4.2 W/m2K