



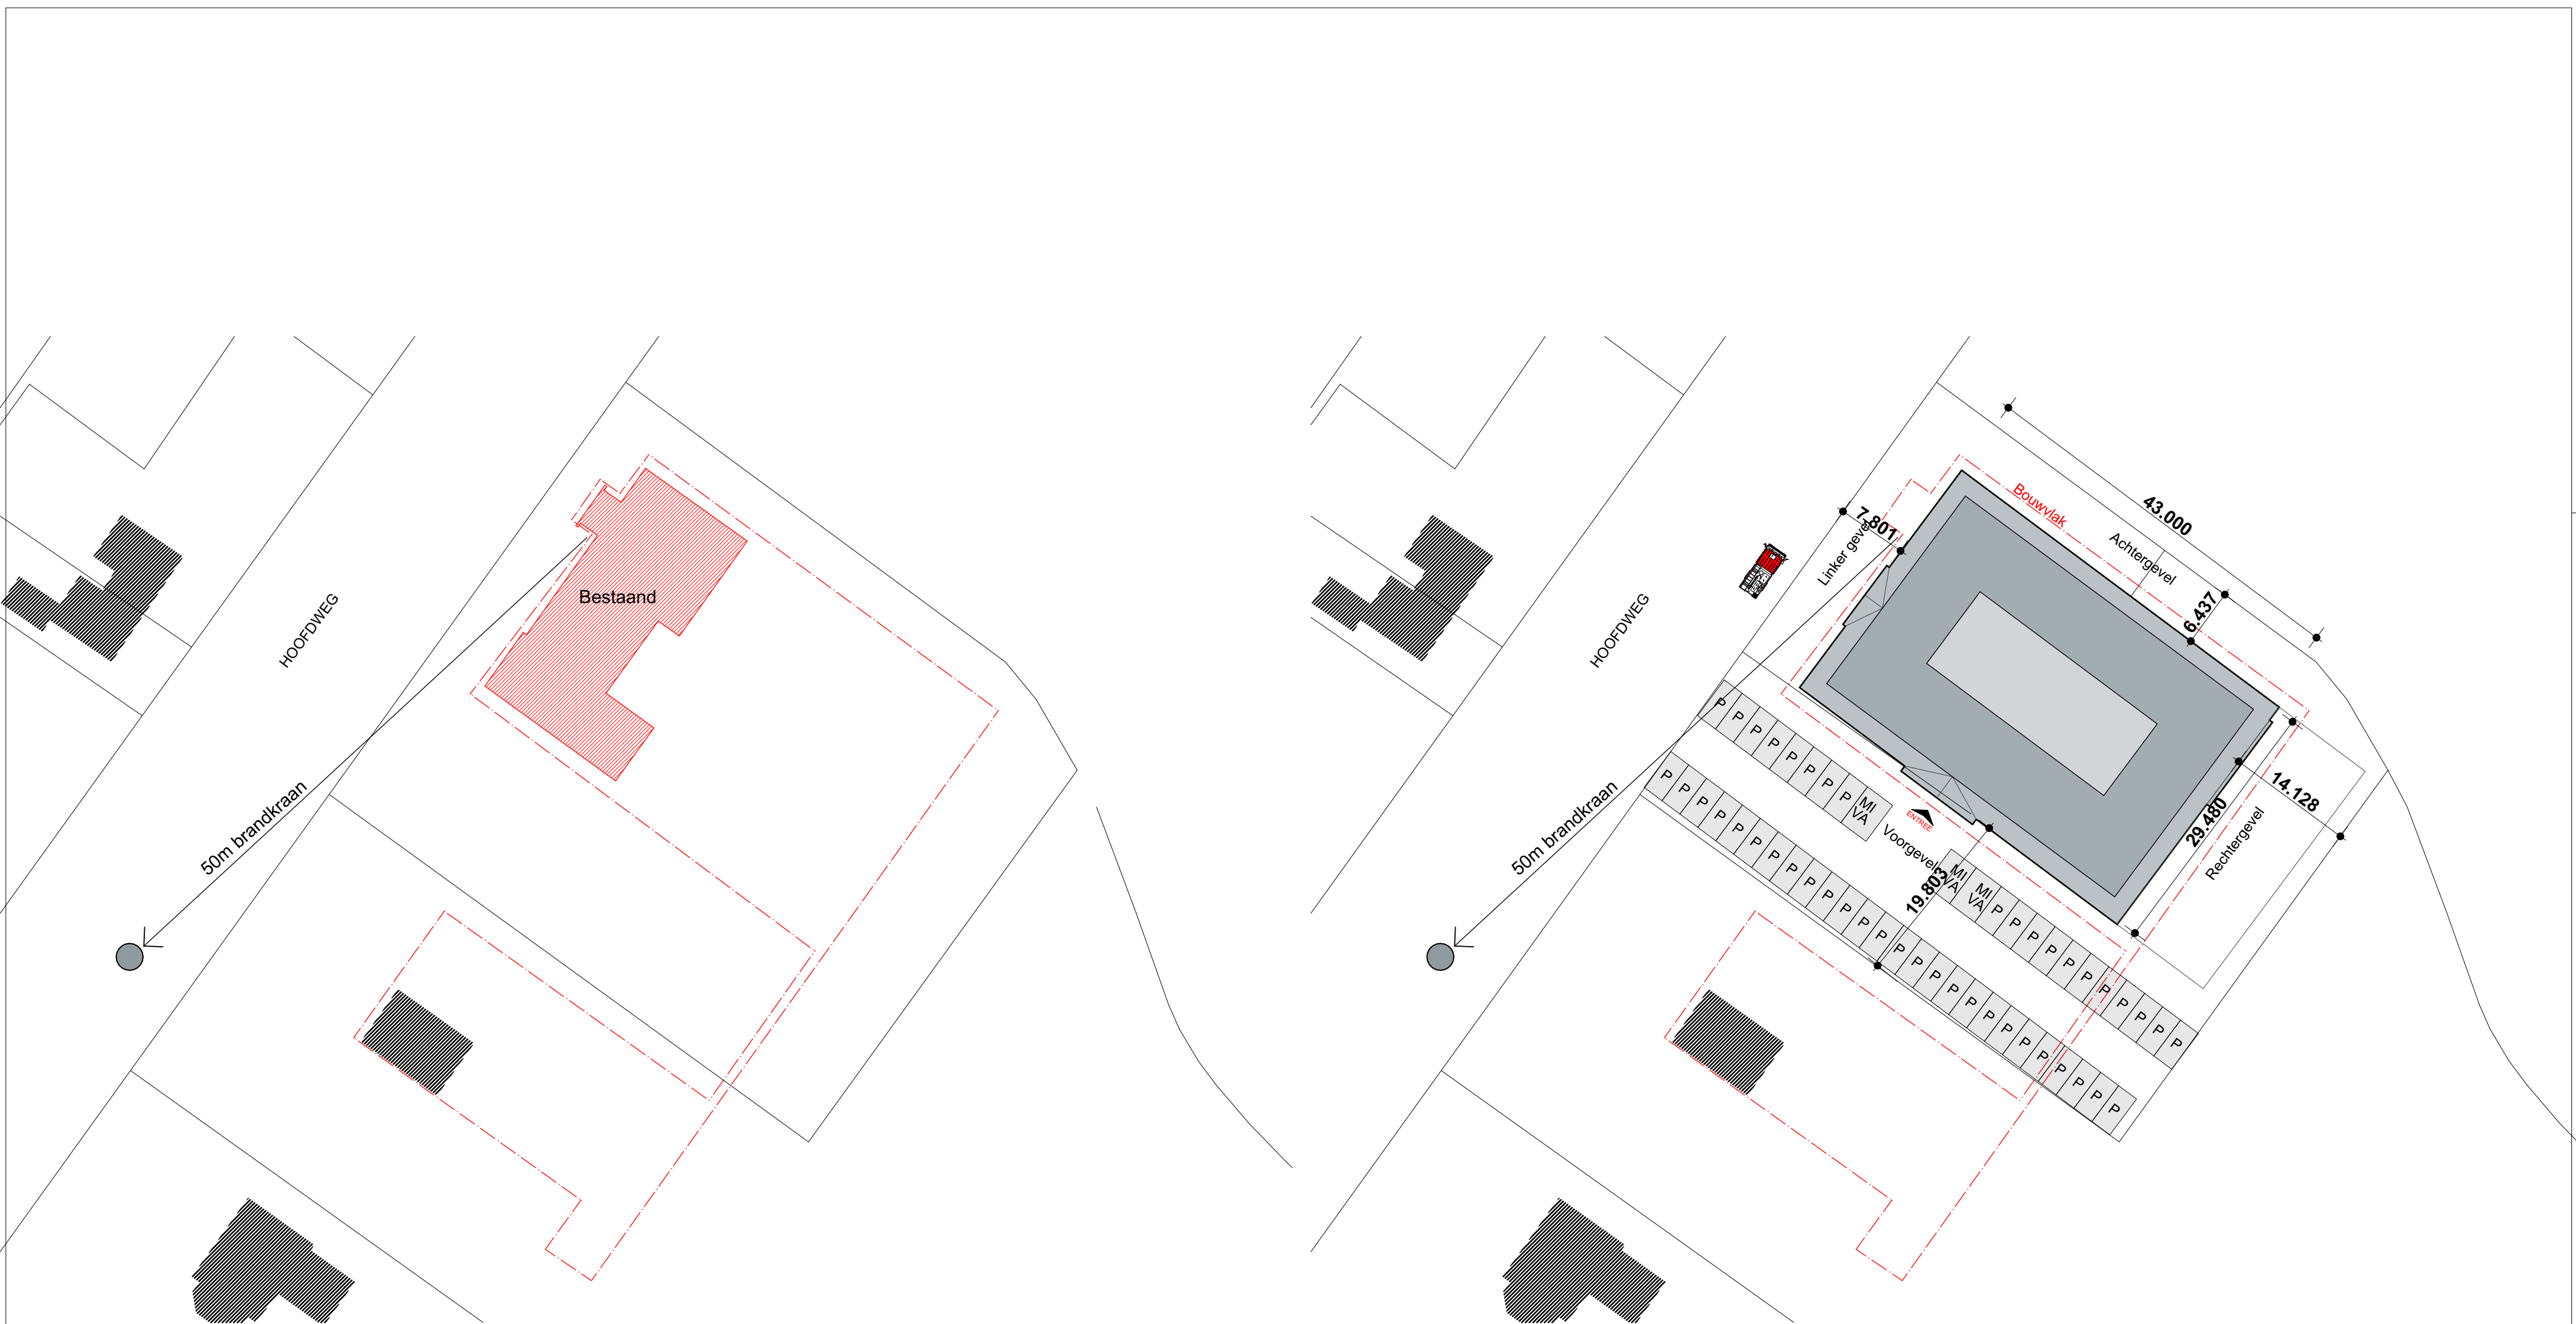

Gemeente Texel **.txl**
Behoort bij besluit van
burgemeester en wethouders van Texel,
zaaknummer: 2945974
kenmerk document: Bijlage 1/26
namens de burgemeester en wethouders van
Texel, de teamleider Vergunningen, Toezicht &
Handhaving, de heer L. Aben

- Legenda**
- Positie brandkraan
 -  Te slopen onderdelen
 -  Opstelplaats brandweer
 -  Parkeerplaats 5x2,5m
 -  Miva parkeerplaats 5x3,5m

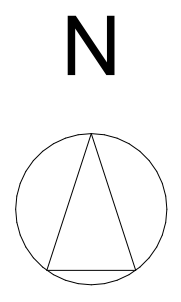

Situatie
Schaal 1:500
Gemeente Texel
Gedeelte - De Cocksdorp
Sectie - A
Nummer - 1362

Architectenburo
VEEGER

Project: Eilandhotel Texel Hoofdweg 80 te De Cocksdorp Texel	Opdrachtgever: Jan Rozen Hoofdweg 80 1795JDe Cocksdorp	Werk: 2047
Onderdeel: Situatie	Datum: 11-02-2021	Gefabriceerd: BB
Situatie	Schaal: 1:500	Tekening: S01
www.veeger.nl	info@veeger.nl	0222-314037
Abdonaal 15	1781 WK Den Burg	Kak 57333570

© Deze tekening mag zonder onze schriftelijke toestemming niet worden gepubliceerd, gereproduceerd, aan derden ter inzage gegeven of voor andere doelen worden gebruikt.