




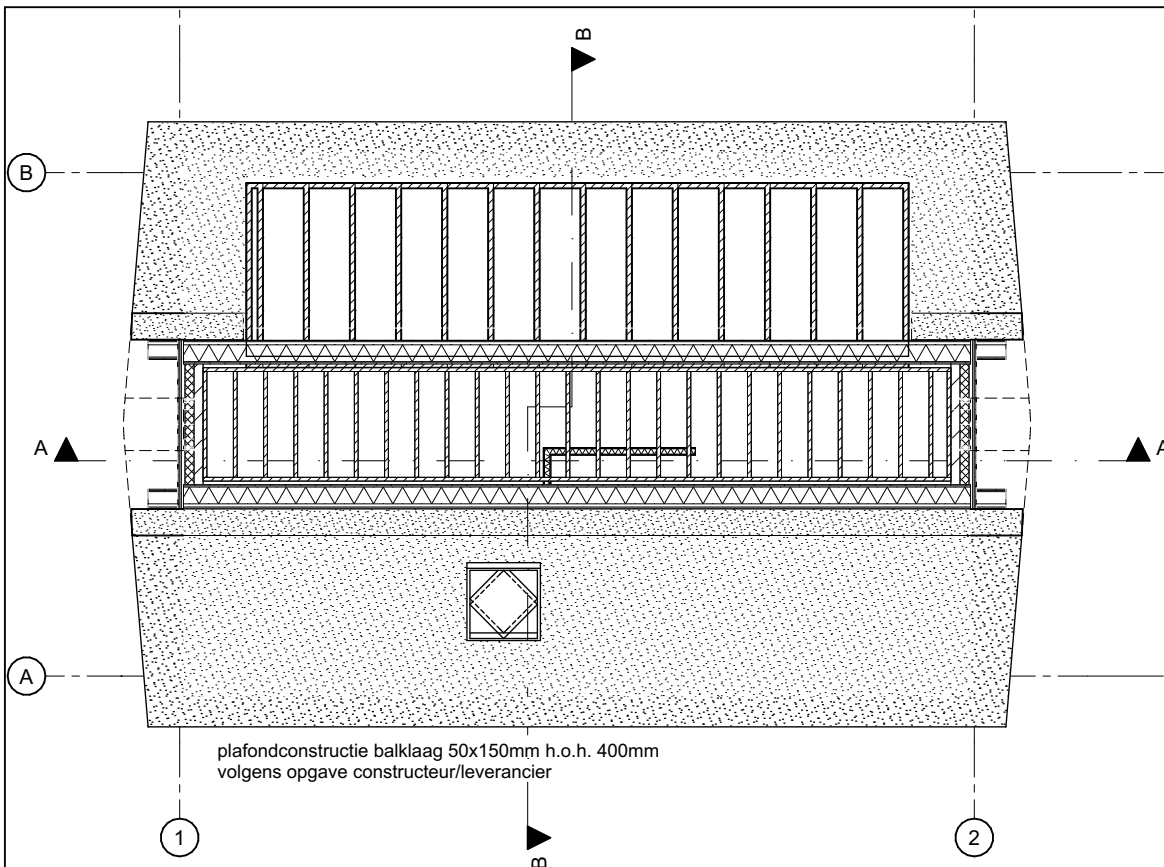

zolderconstructie

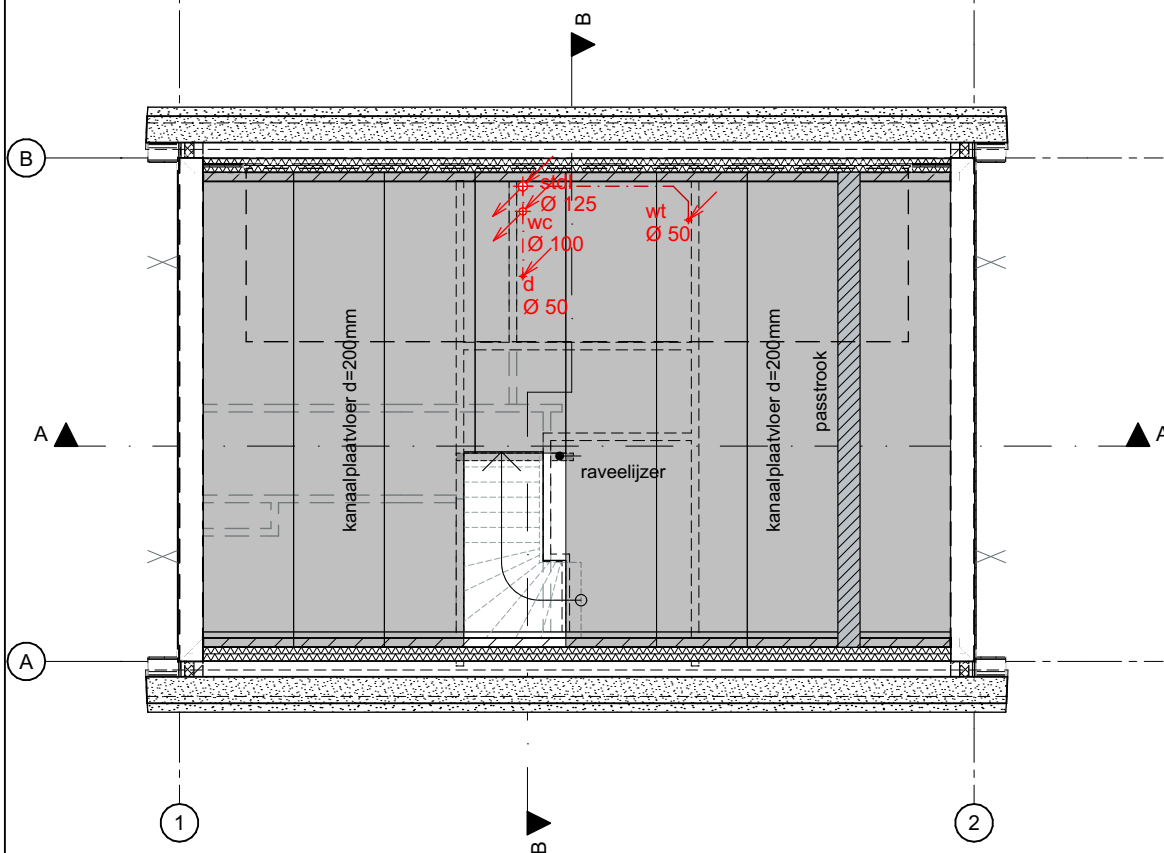


vloerplan 1e verd.

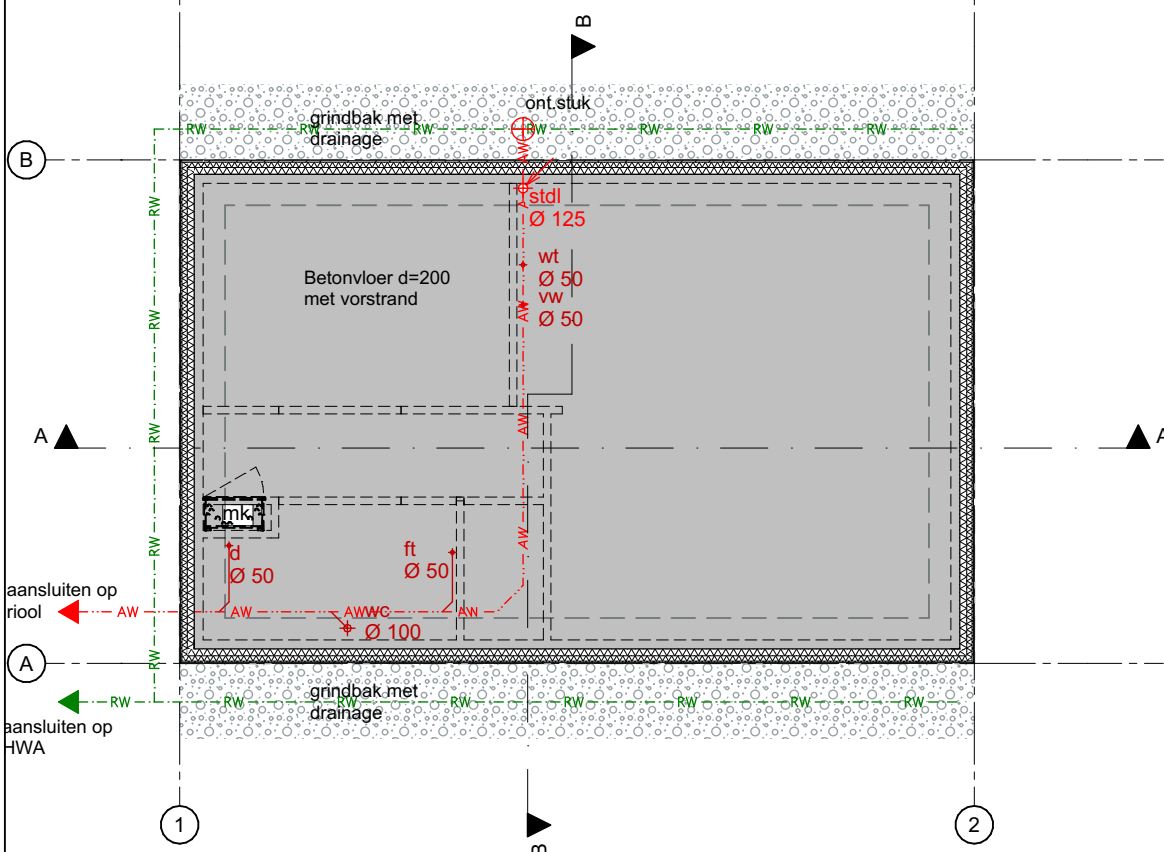

Fundering/Vloerplan


Dakopbouw bu/bi Rc>6.3m²K/W
- 1-laags kunststof dakbedekking (EPDM)
- min. 80mm Afschot isolatie
- Waterkerende folie
- 18mm Multiplex
- 38x160mm Houten balklaag gevuld met isolatie
- 22x50mm Rachels
- 12,5mm Gips

Detail 4

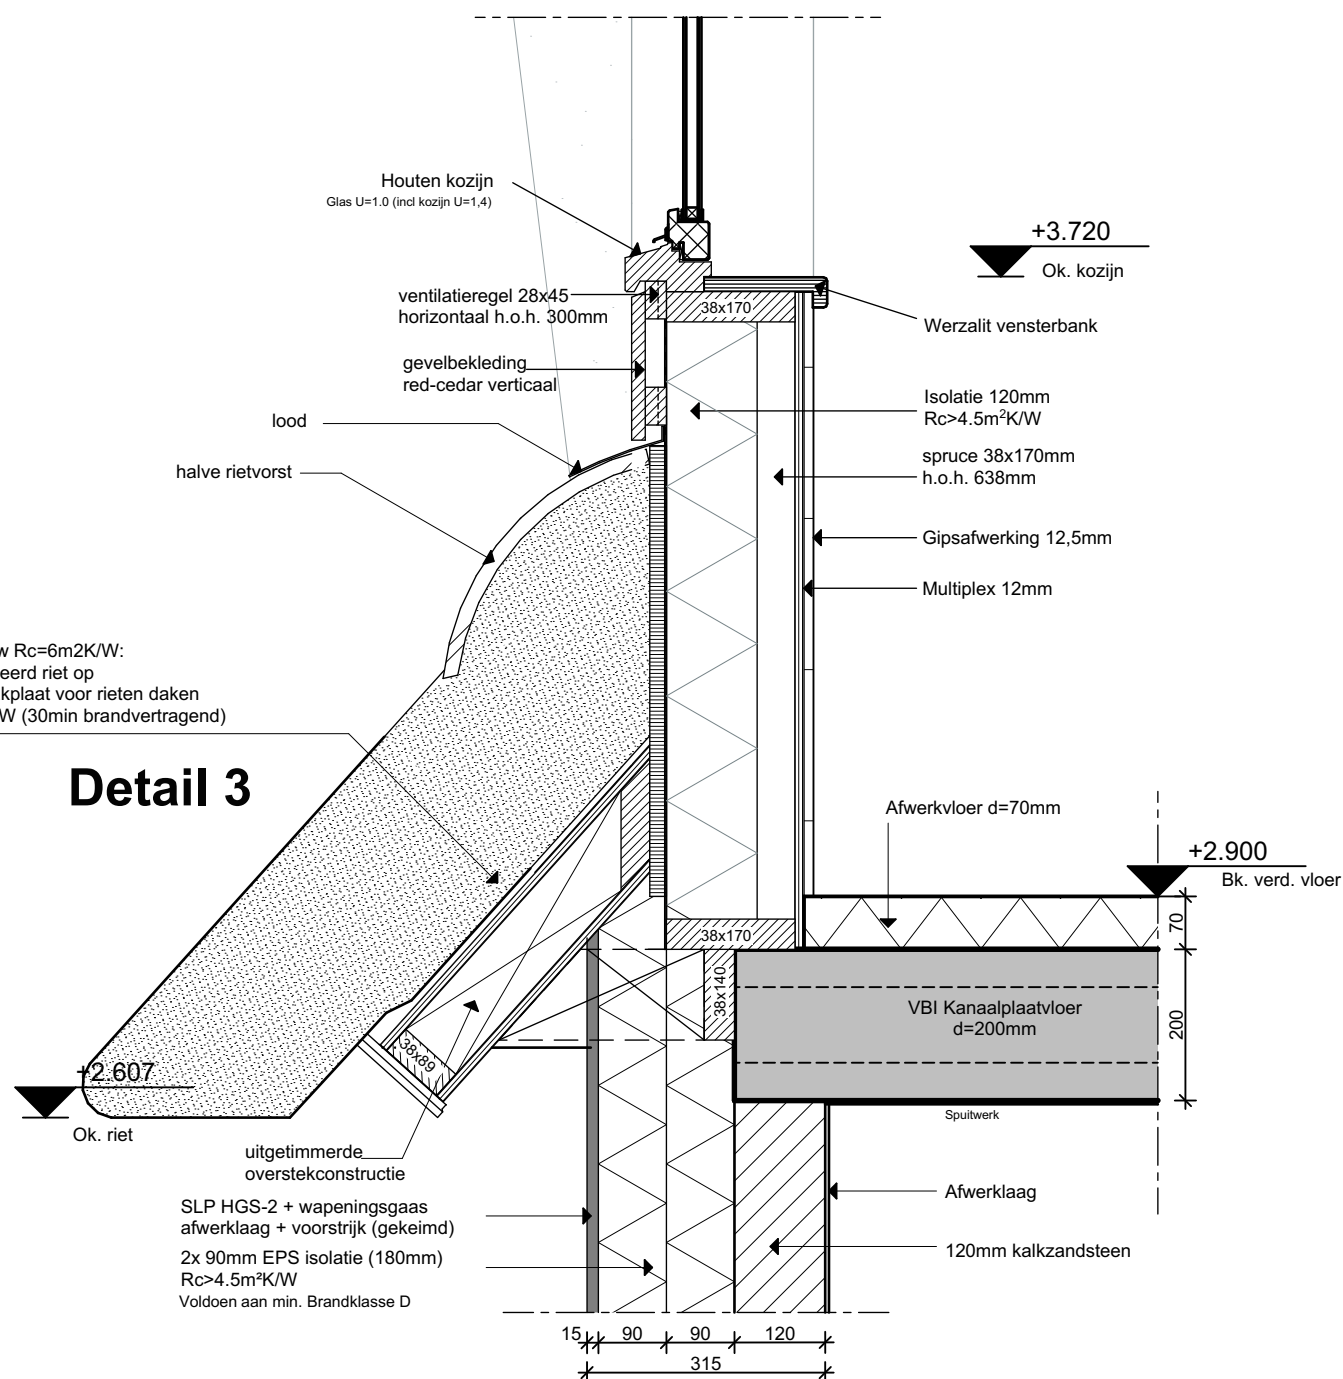

Detail 3

Detail 2

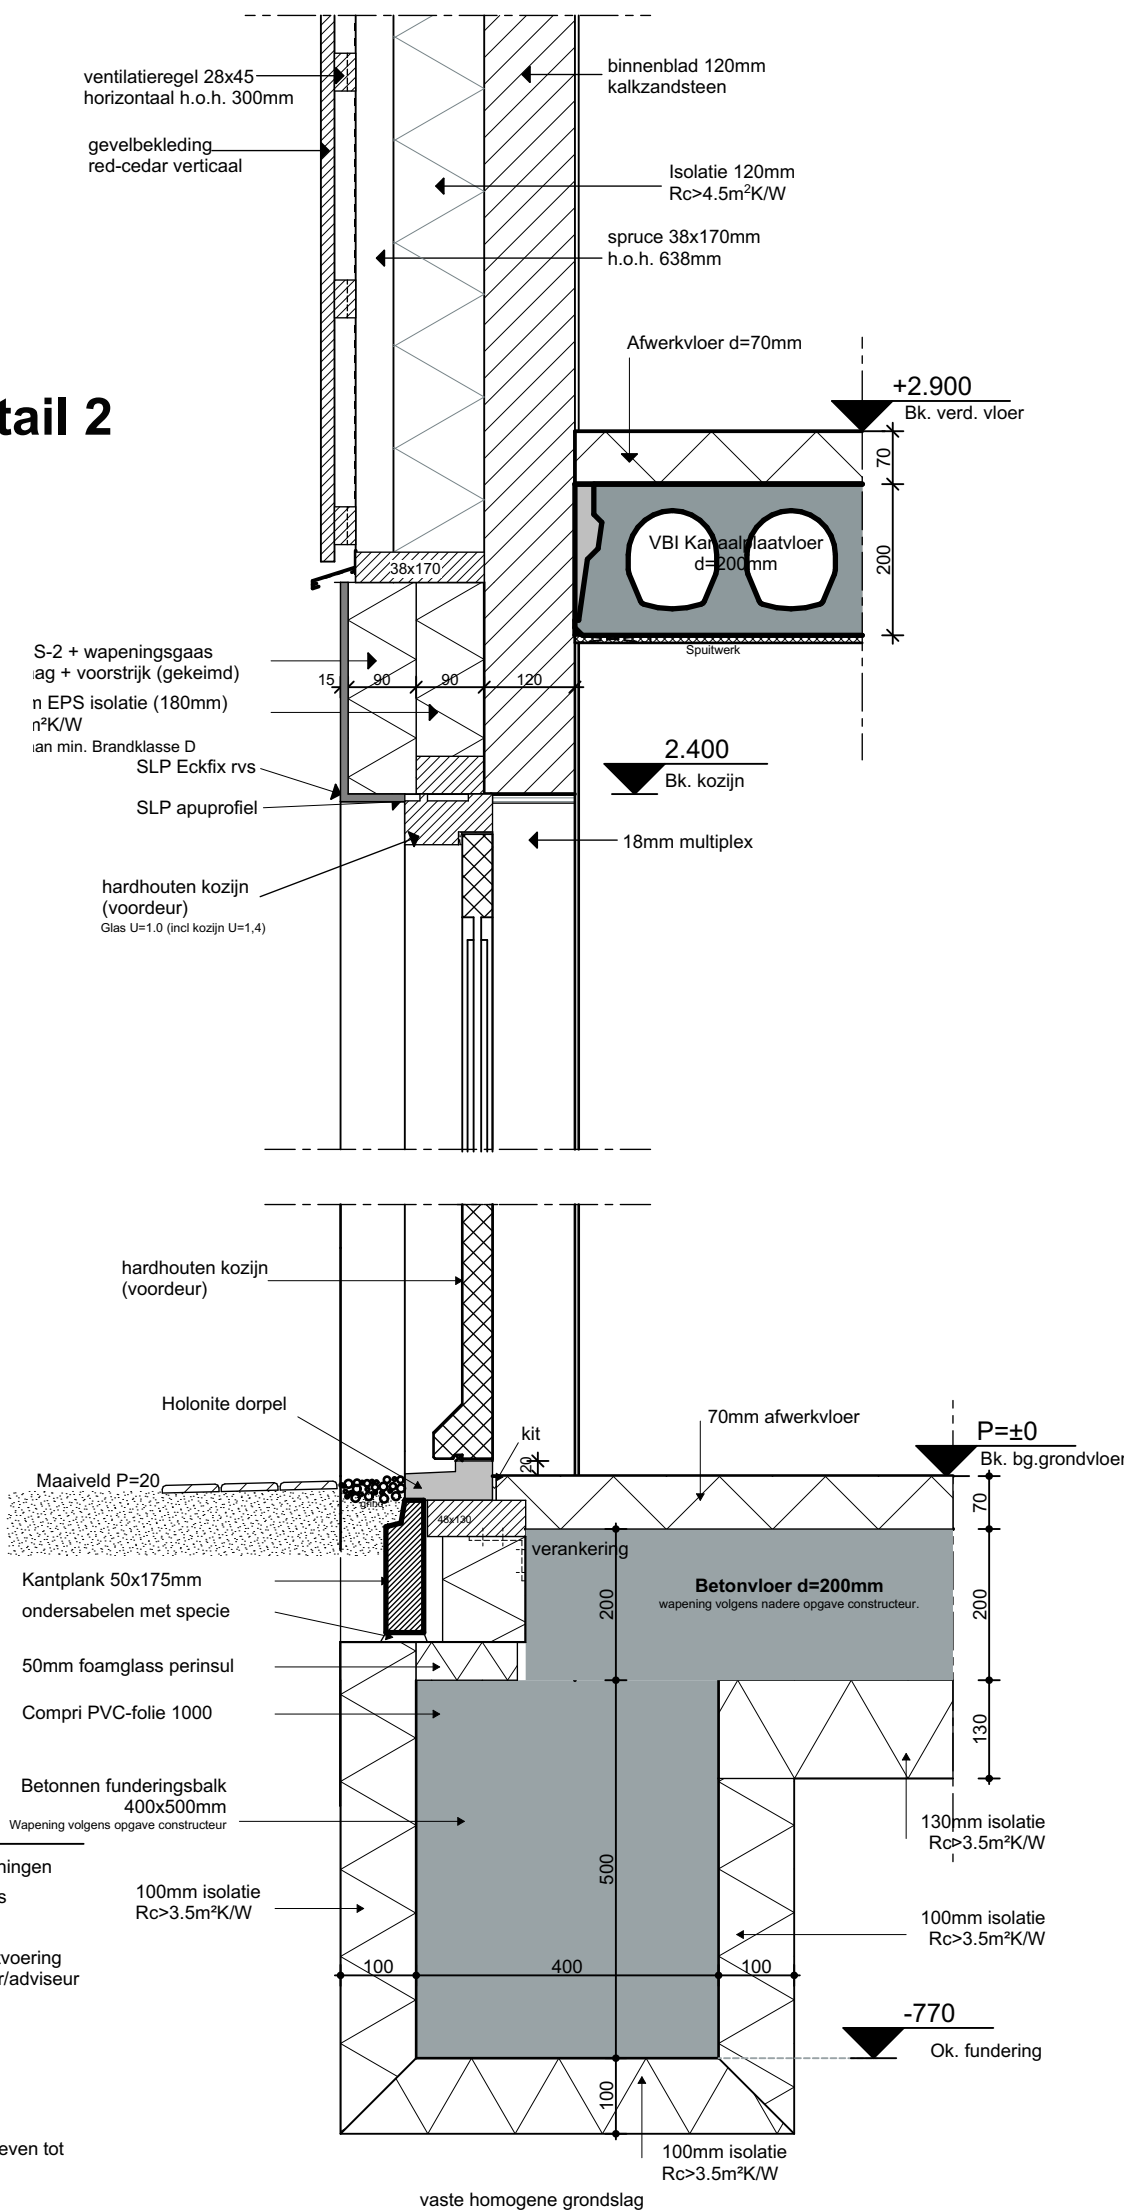

Detail 1

Renvooi

Maten in het werk te controleren en vergelijken met overige tekeningen
Hoofddraagconstructie 60min. brandwerend op bezwijken volgens
NEN 6065/6066
Constructies en installaties in principe aangegeven. Definitieve uitvoering
volgens nadere berekeningen/tekeningen constructeur/installateur/adviseur
en fabrikant
Alle constructies en installaties indien niet anders aangegeven.
Uitvoeren conform het bouwbesluit
Riool Ø125 aansluiten in overleg met installateur/gemeente
Riolerings gescheiden systeem:
Van PVC met onstopvaststukken, aanleggen in afm. als aangegeven tot
erfafscheiding voor:
- Hemelwater 125mm
- Afvalwater 125mm
Verankeringen: (algemene opmerking)
- De balken, muurplaten, zelfdragende dakelementen e.d. verankeren met
de juiste verz. stalen balkankers, muurplaat- en opwaaiankers
- Houten constructiedelen onderling verbinden met BAT-ijzers.
- Voor bevestiging de nodige passende blankstalen, verz. stalen, RVS
en/of koperen nagels, slagschroeven, schroeven, houtdraad bouten, slotbouten
met ring, moer en/of pluggen toepassen.

Gemeente Texel
Behoort bij besluit van
burgemeester en wethouders van Texel,
zaaknummer: 3051318
kenmerk document: Bijlage 2/2
namens de burgemeester en wethouders van
Texel, de teamleider Vergunningen, Toezicht &
Handhaving, de heer L. Aben

DEFINITIEF ONTWERP

Project: Zomerwoning Boon Aan de Vuurtorenweg te Cocksdorp	Opdrachtgever:	Werk: 1884
Onderdeel: Technische Tekening Fundering/Vloerplan, vloerplan 1e verd., zolderconstructie, Detail	Datum: 18-02-2020 Getekend: jt 30-08-2021 gb	Schaal: 1:100 1:10 Formaat: A2
www.veegertexel.nl	info@veegertexel.nl	0222-314037
Abbevaal 15	1791 WX Den Burg	Kvk 57351570