


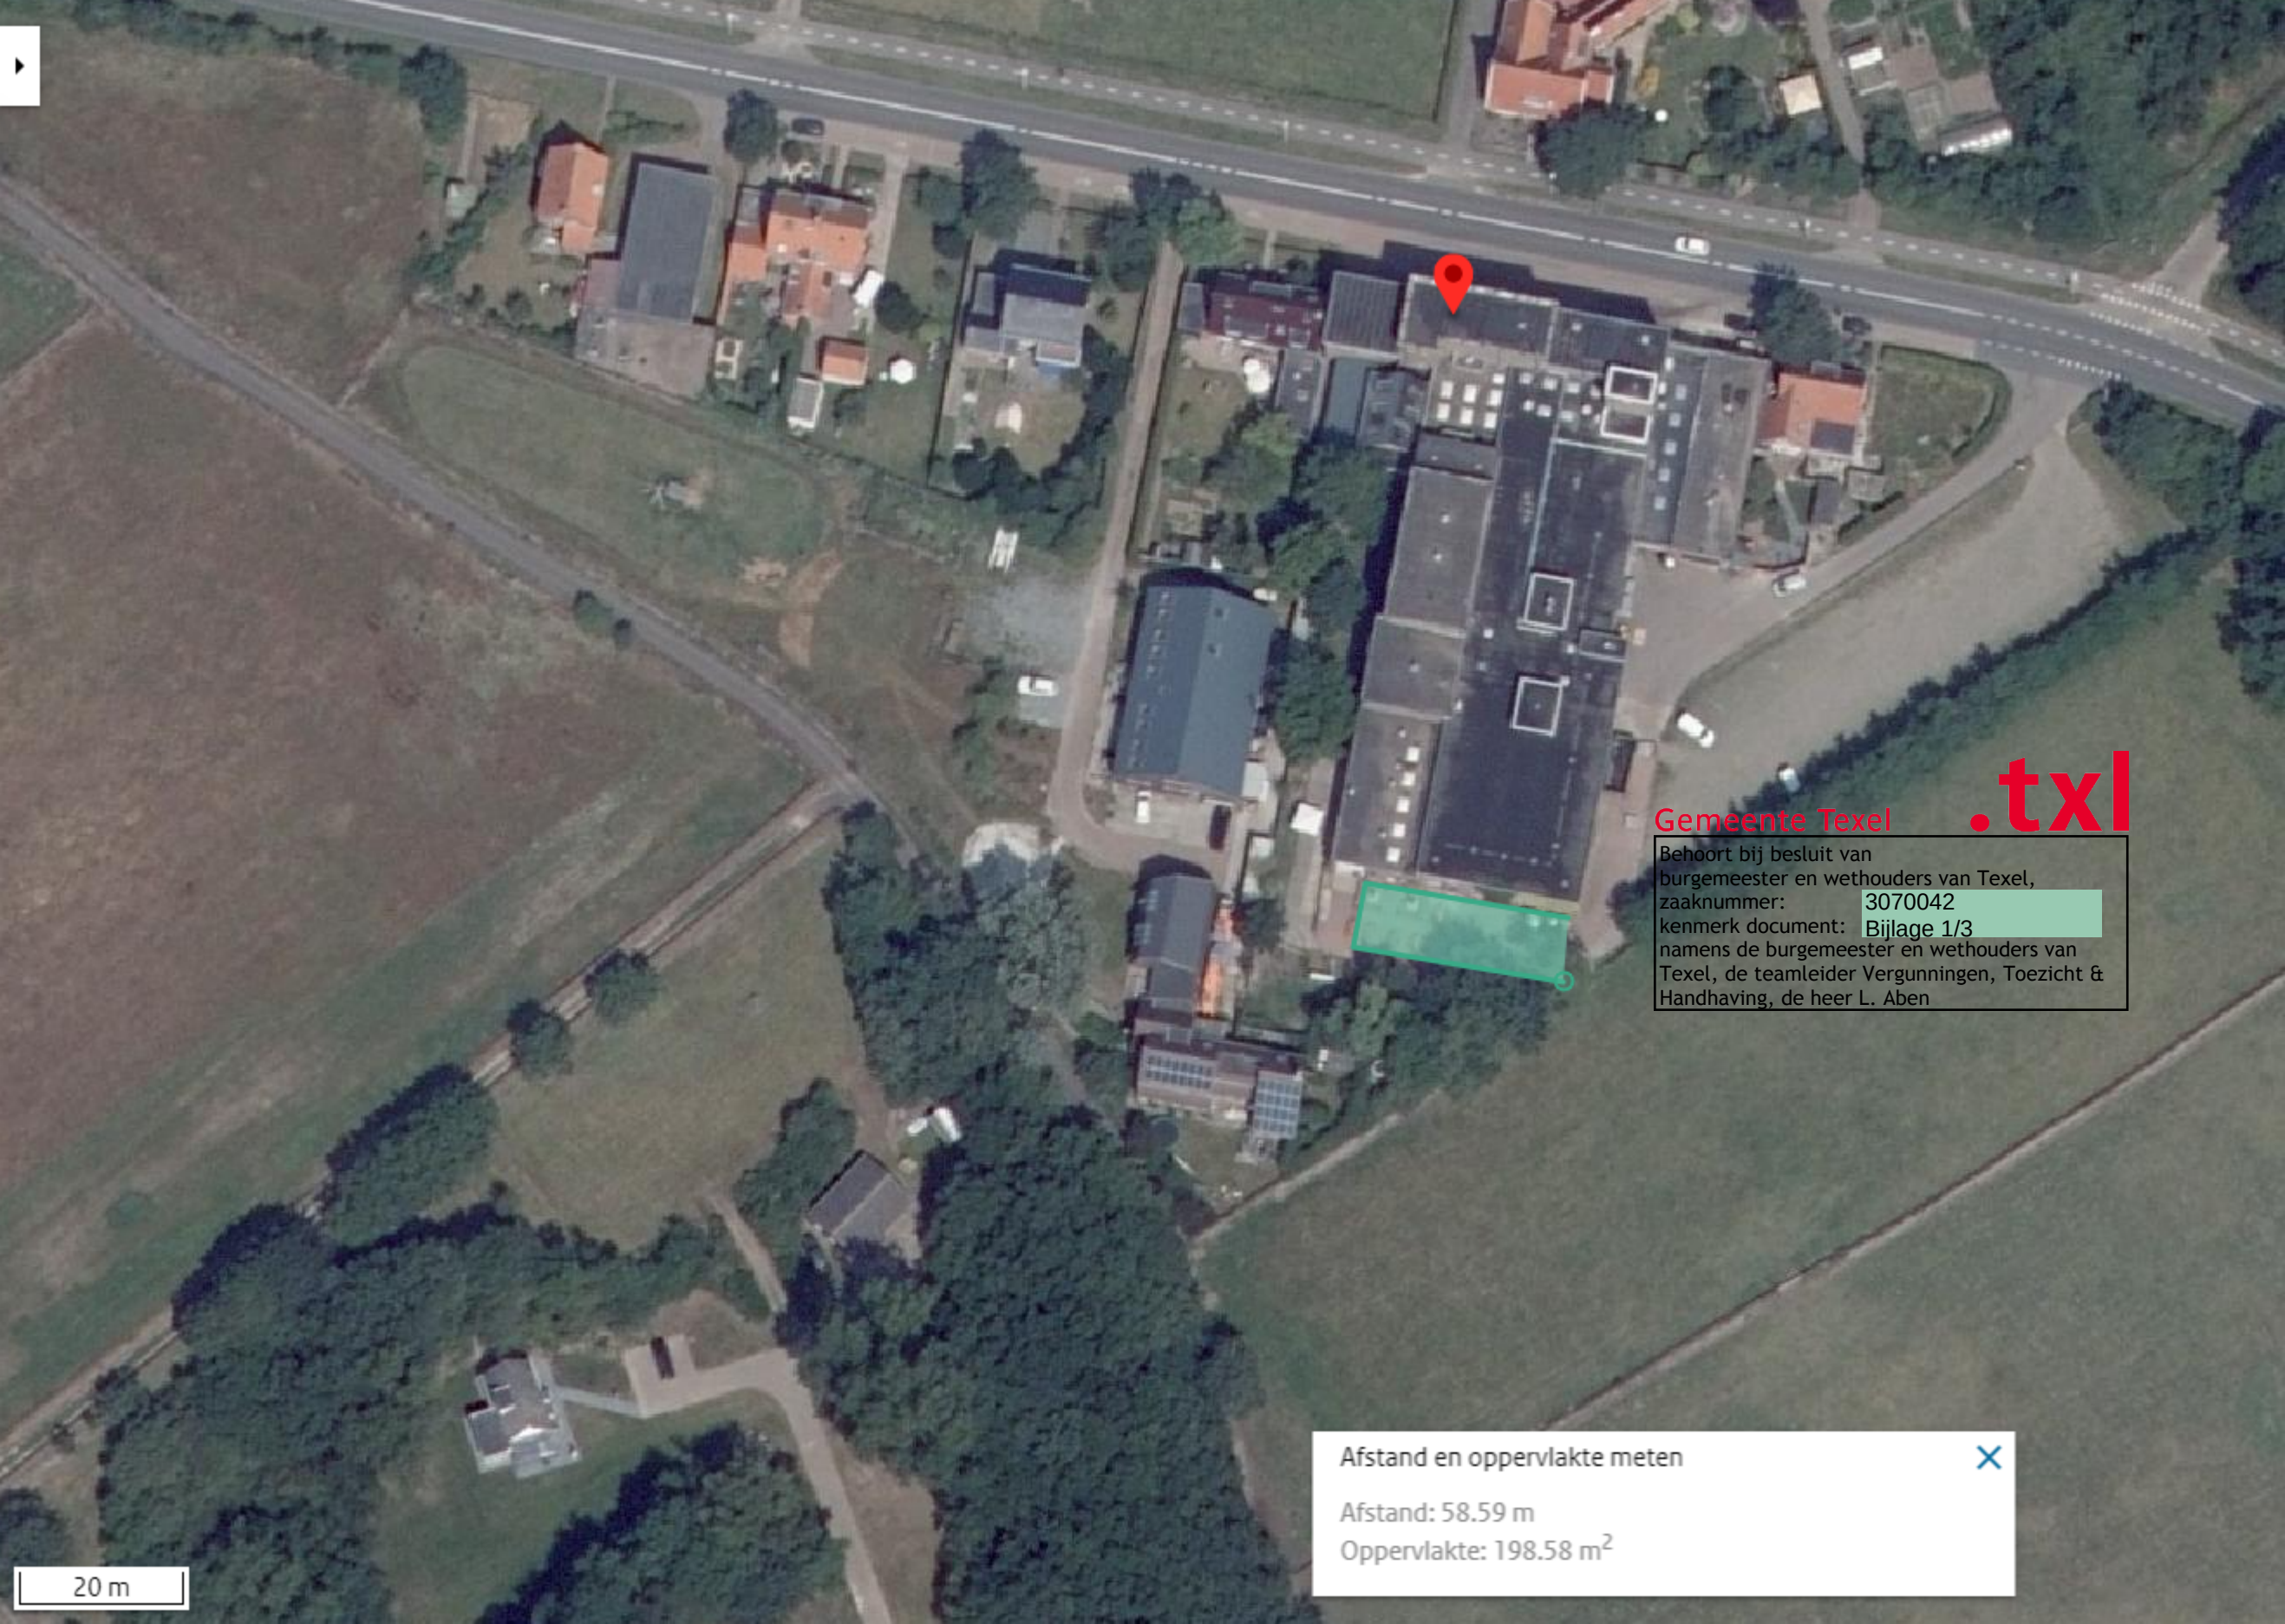

Gemeente Texel .txl

Behoort bij besluit van
burgemeester en wethouders van Texel,
zaaknummer: 3070042
kenmerk document: Bijlage 1/3
namens de burgemeester en wethouders van
Texel, de teamleider Vergunningen, Toezicht &
Handhaving, de heer L. Aben


Afstand en oppervlakte meten




Afstand: 58.59 m

Oppervlakte: 198.58 m²


20 m

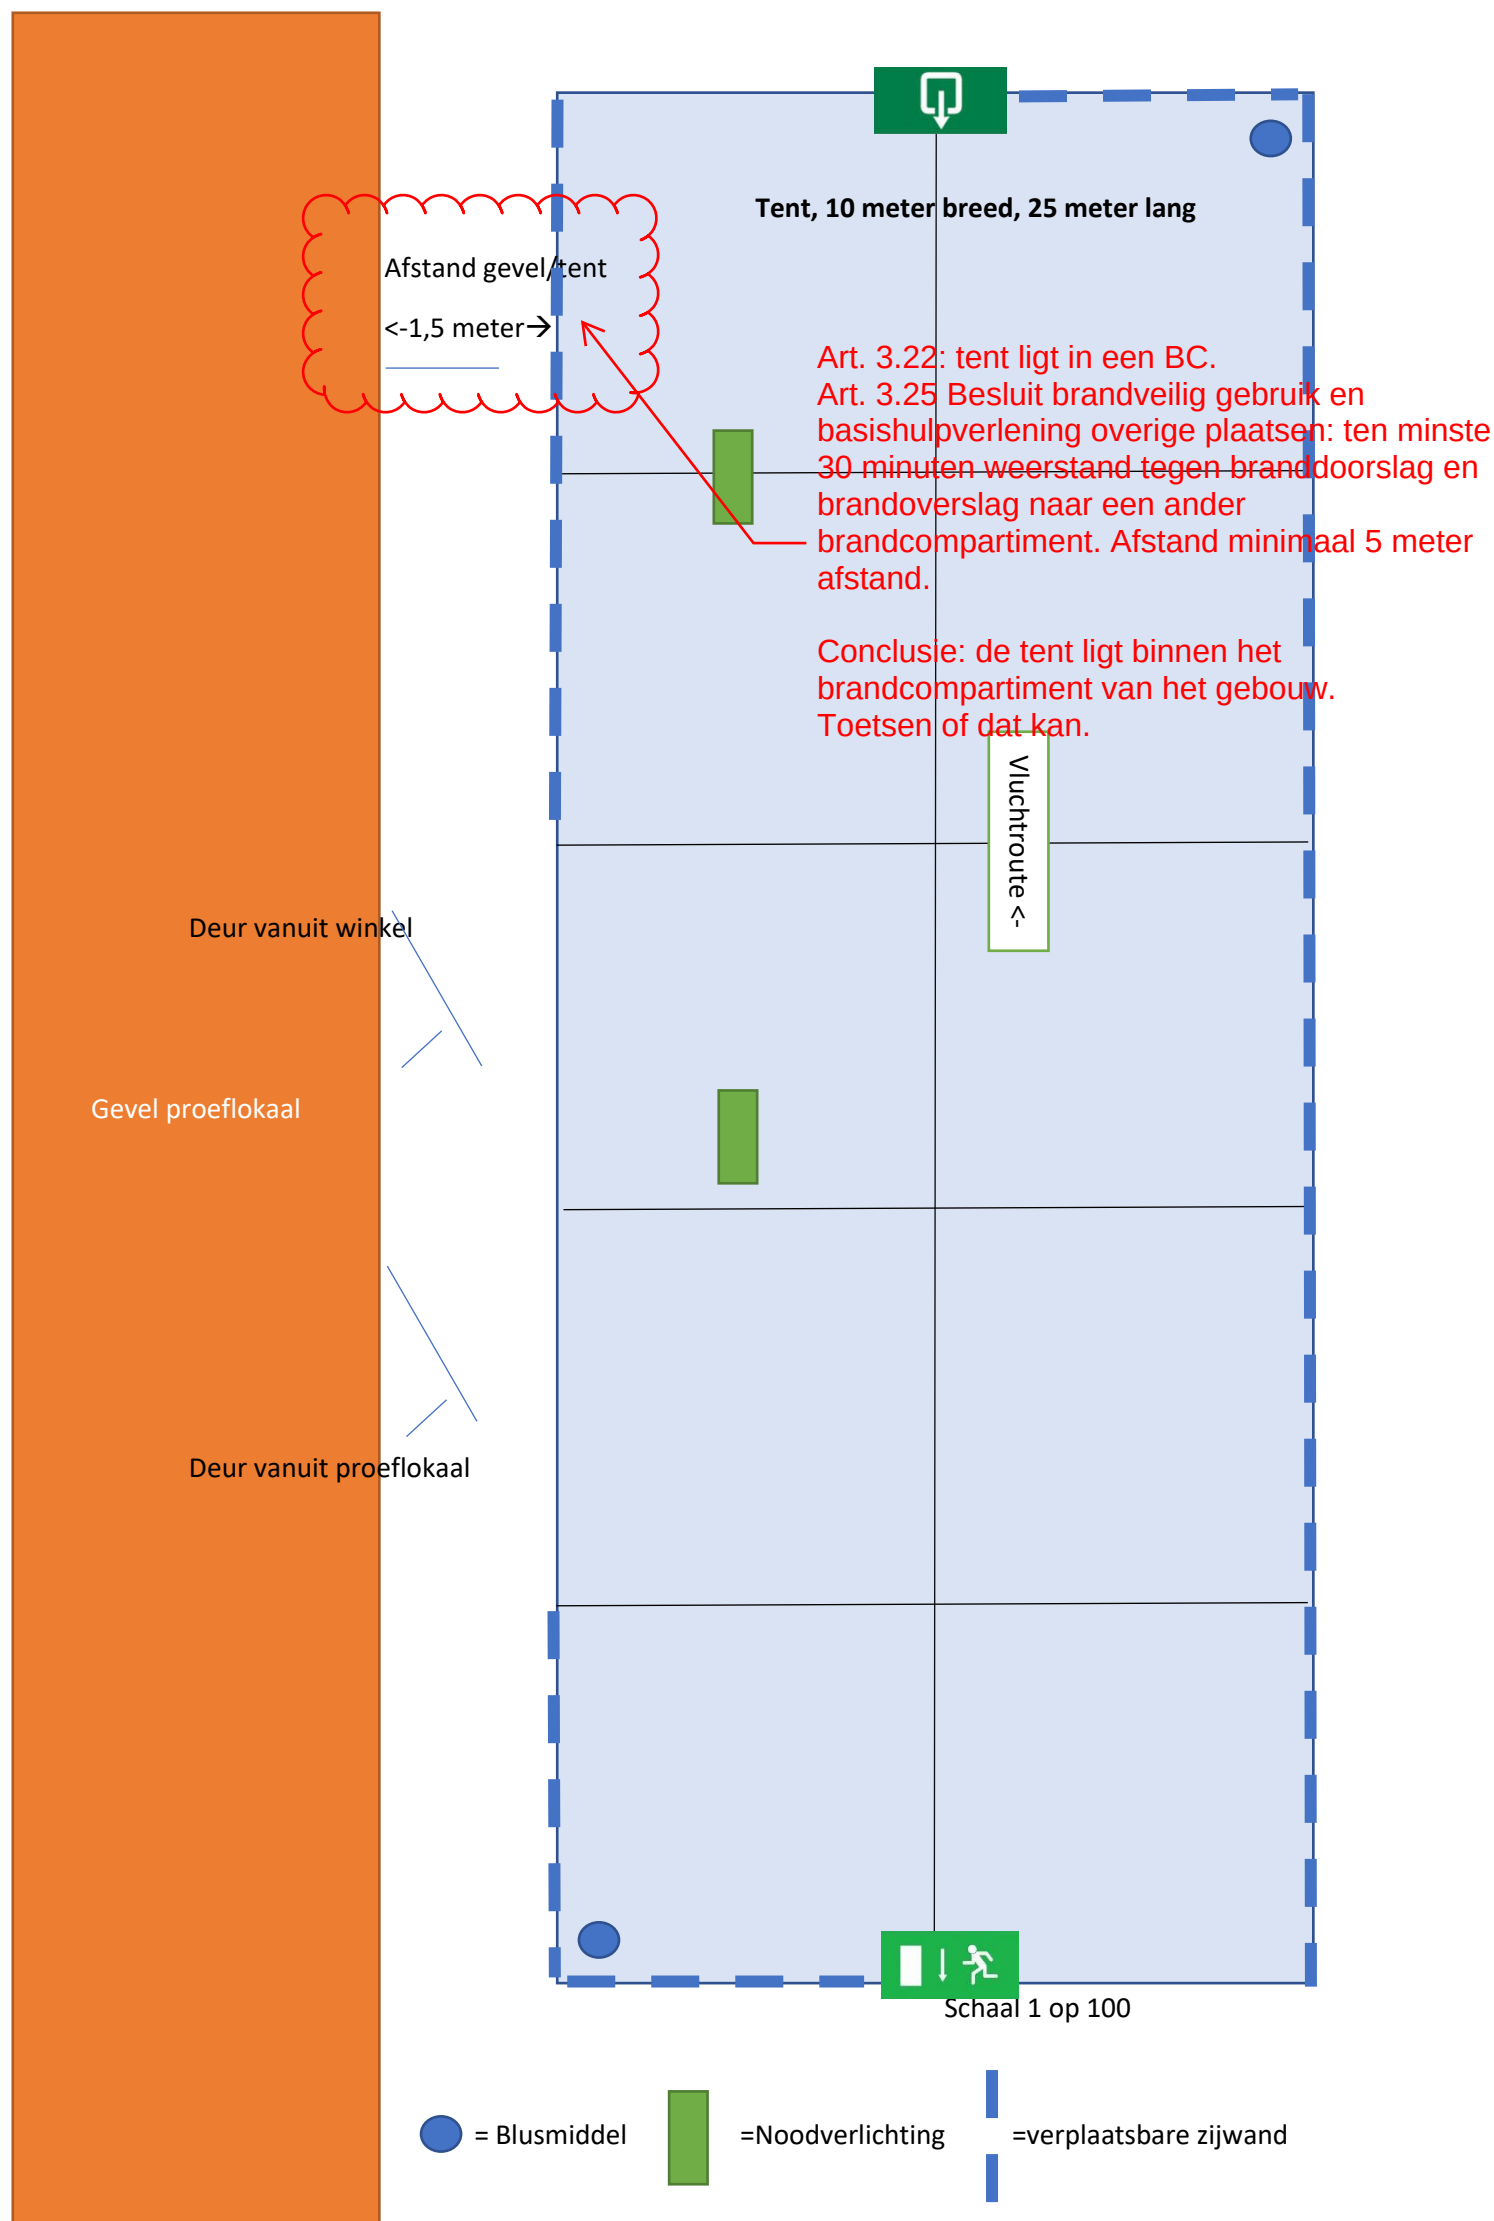



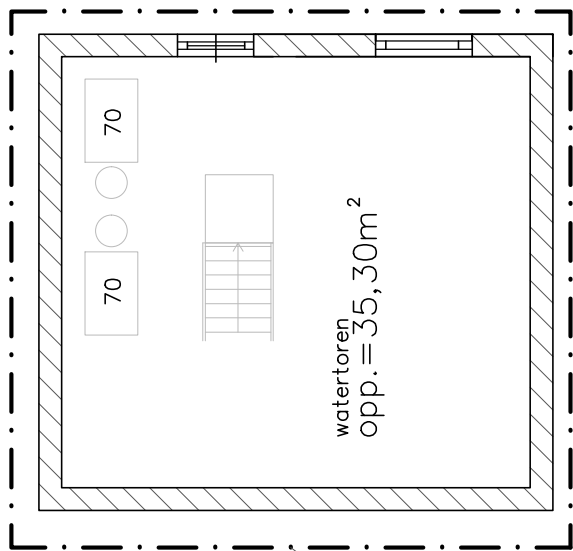

2e verdieping

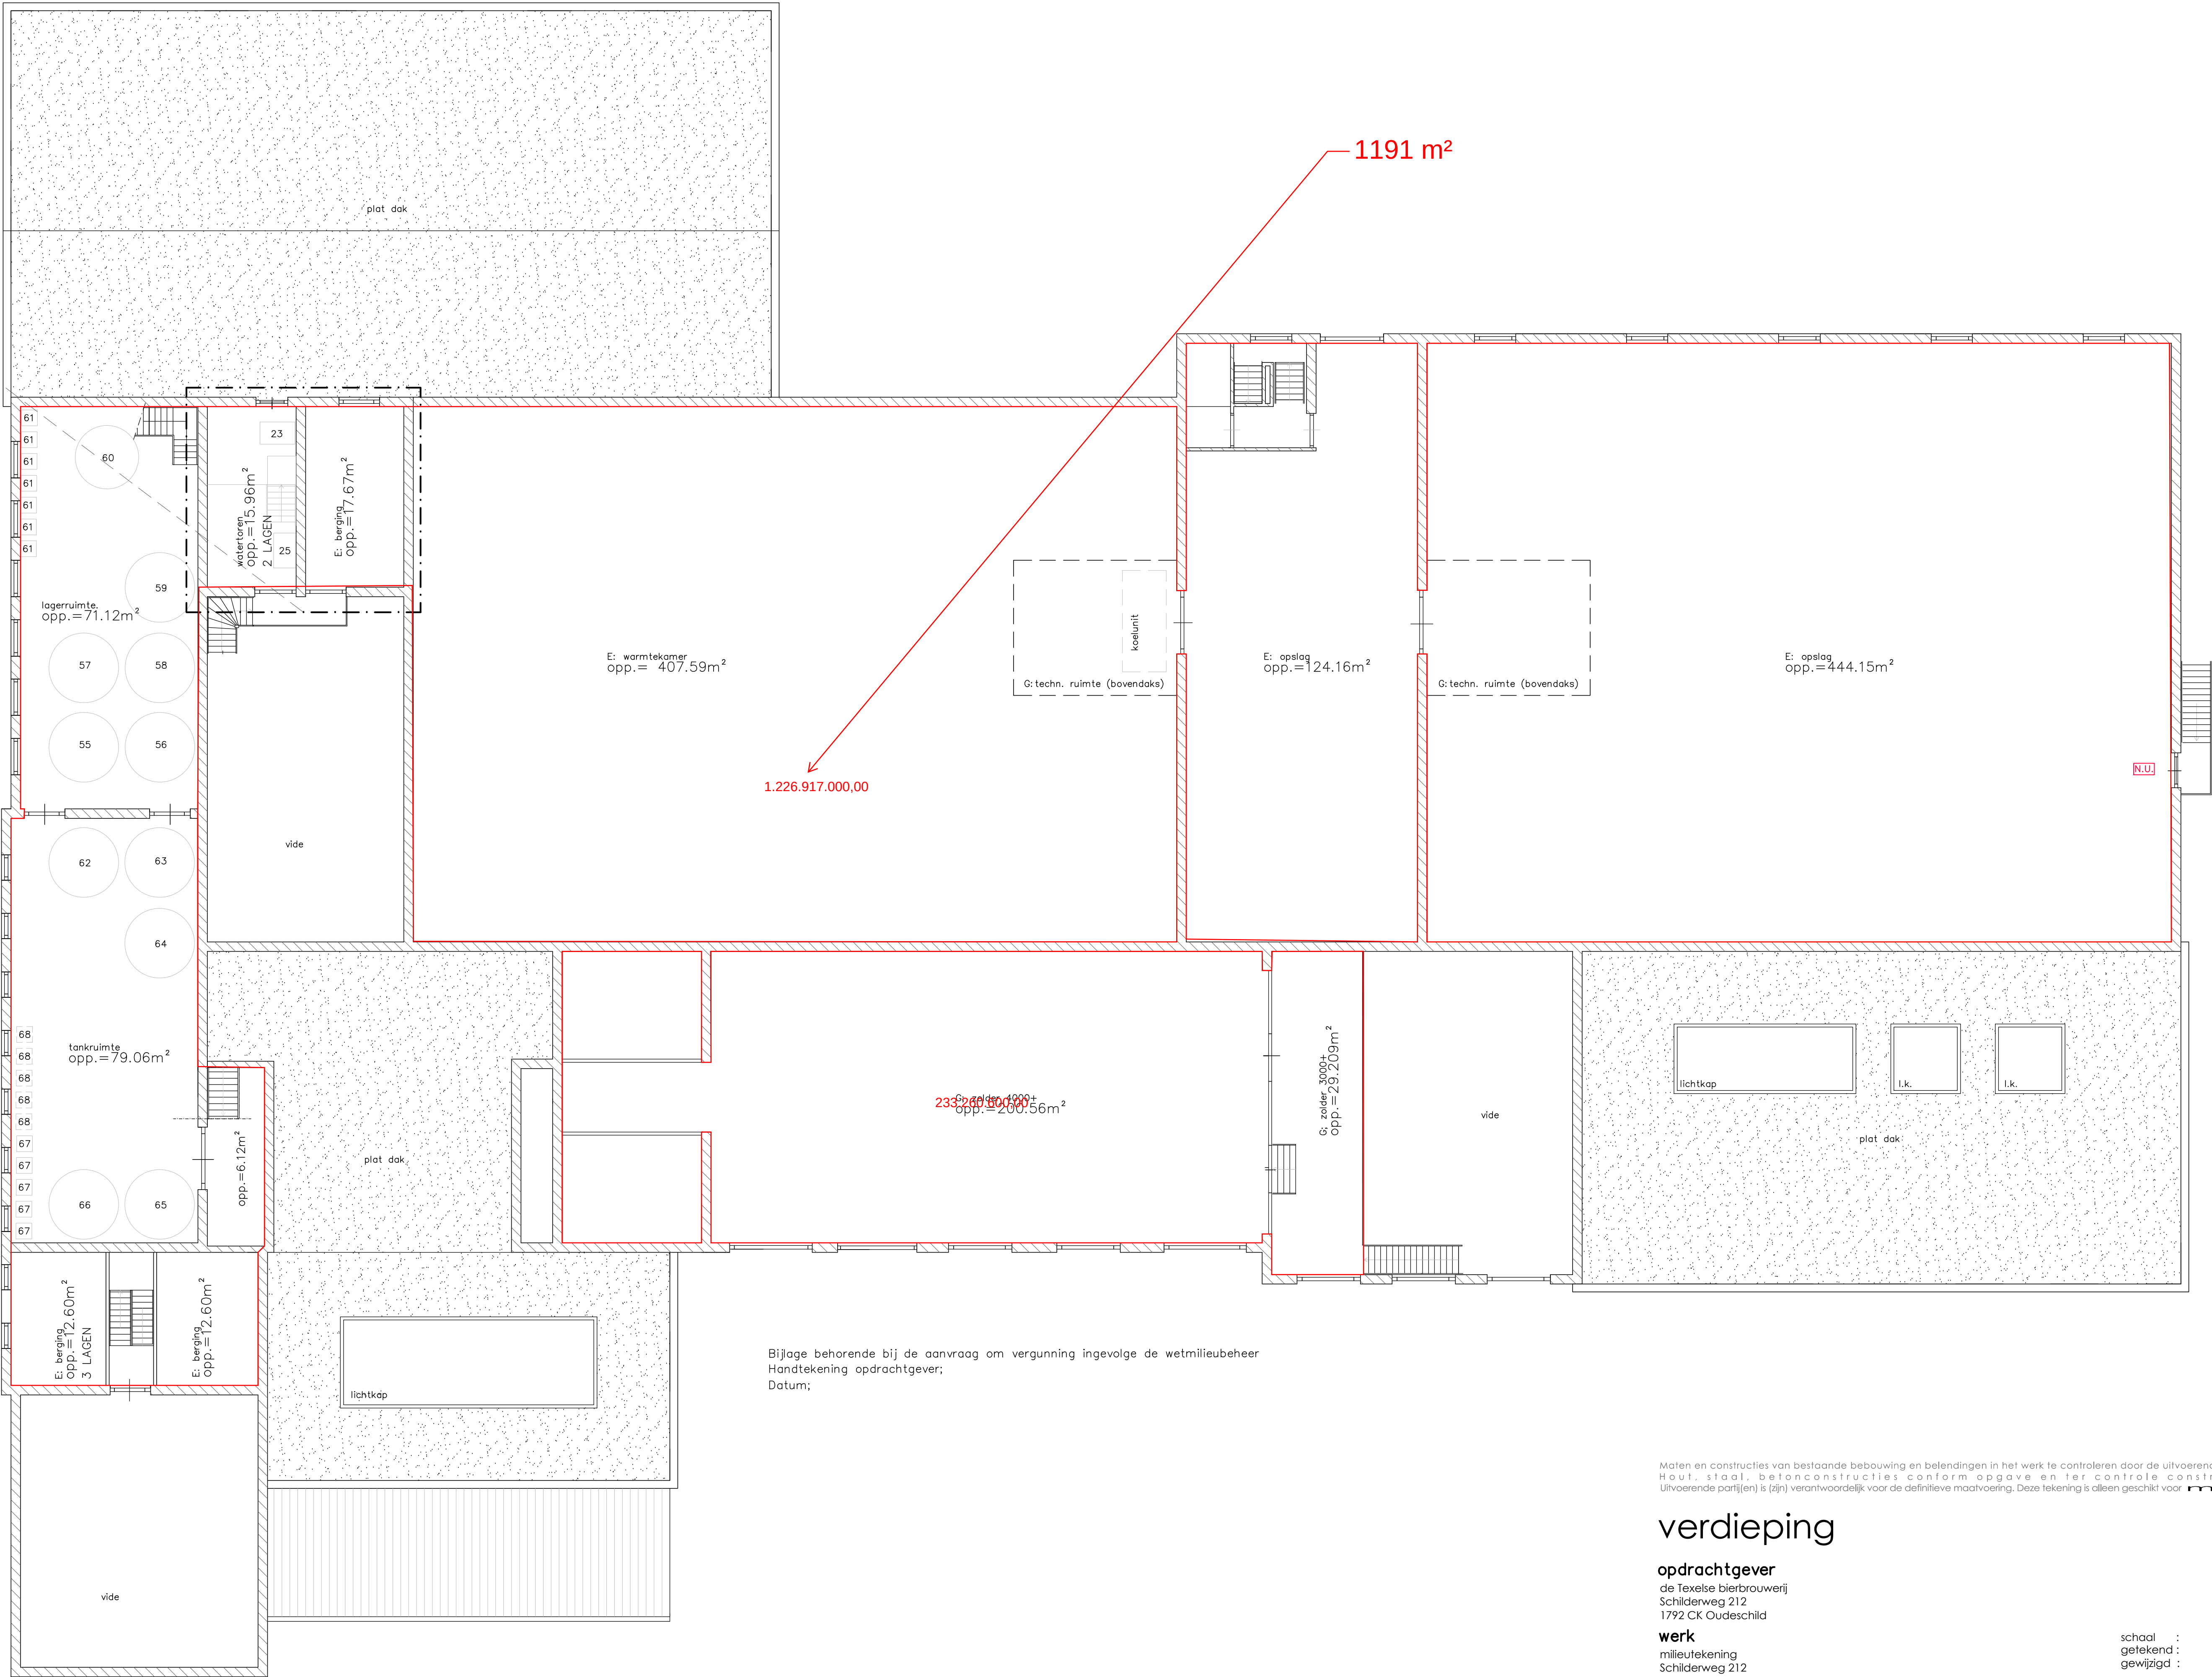

Bijlage behorende bij de aanvraag om vergunning ingevolge de wetmilieubeheer
Handtekening opdrachtgever;
Datum;

Maten en constructies van bestaande bebouwing en belendingen in het werk te controleren door de uitvoerende partij(en).
Hout, staal, betonconstructies conform opgave en ter controle constructeur.
Uitvoerende partij(en) is (zijn) verantwoordelijk voor de definitieve maatvoering. Deze tekening is alleen geschikt voor milieub

verdieping

opdrachtgever
de Texelse bierbrouwerij
Schilderweg 212
1792 CK Oudeschild

werk
milieutekening
Schilderweg 212
1792 CK Oudeschild

architektenburo
ronno honingh bna
Ruyslaan 31 1796 AC De Koog-Texel
Kantoor tel:0222-317268 fax 0222-317715
architektenburo@ronnohoningh.nl

schaal : 1:100
getekend : 22-11-2012
gewijzigd : 24-01-2013

project nr. 1245 — blad nr. 02

verdieping