



Begane grond - bestand

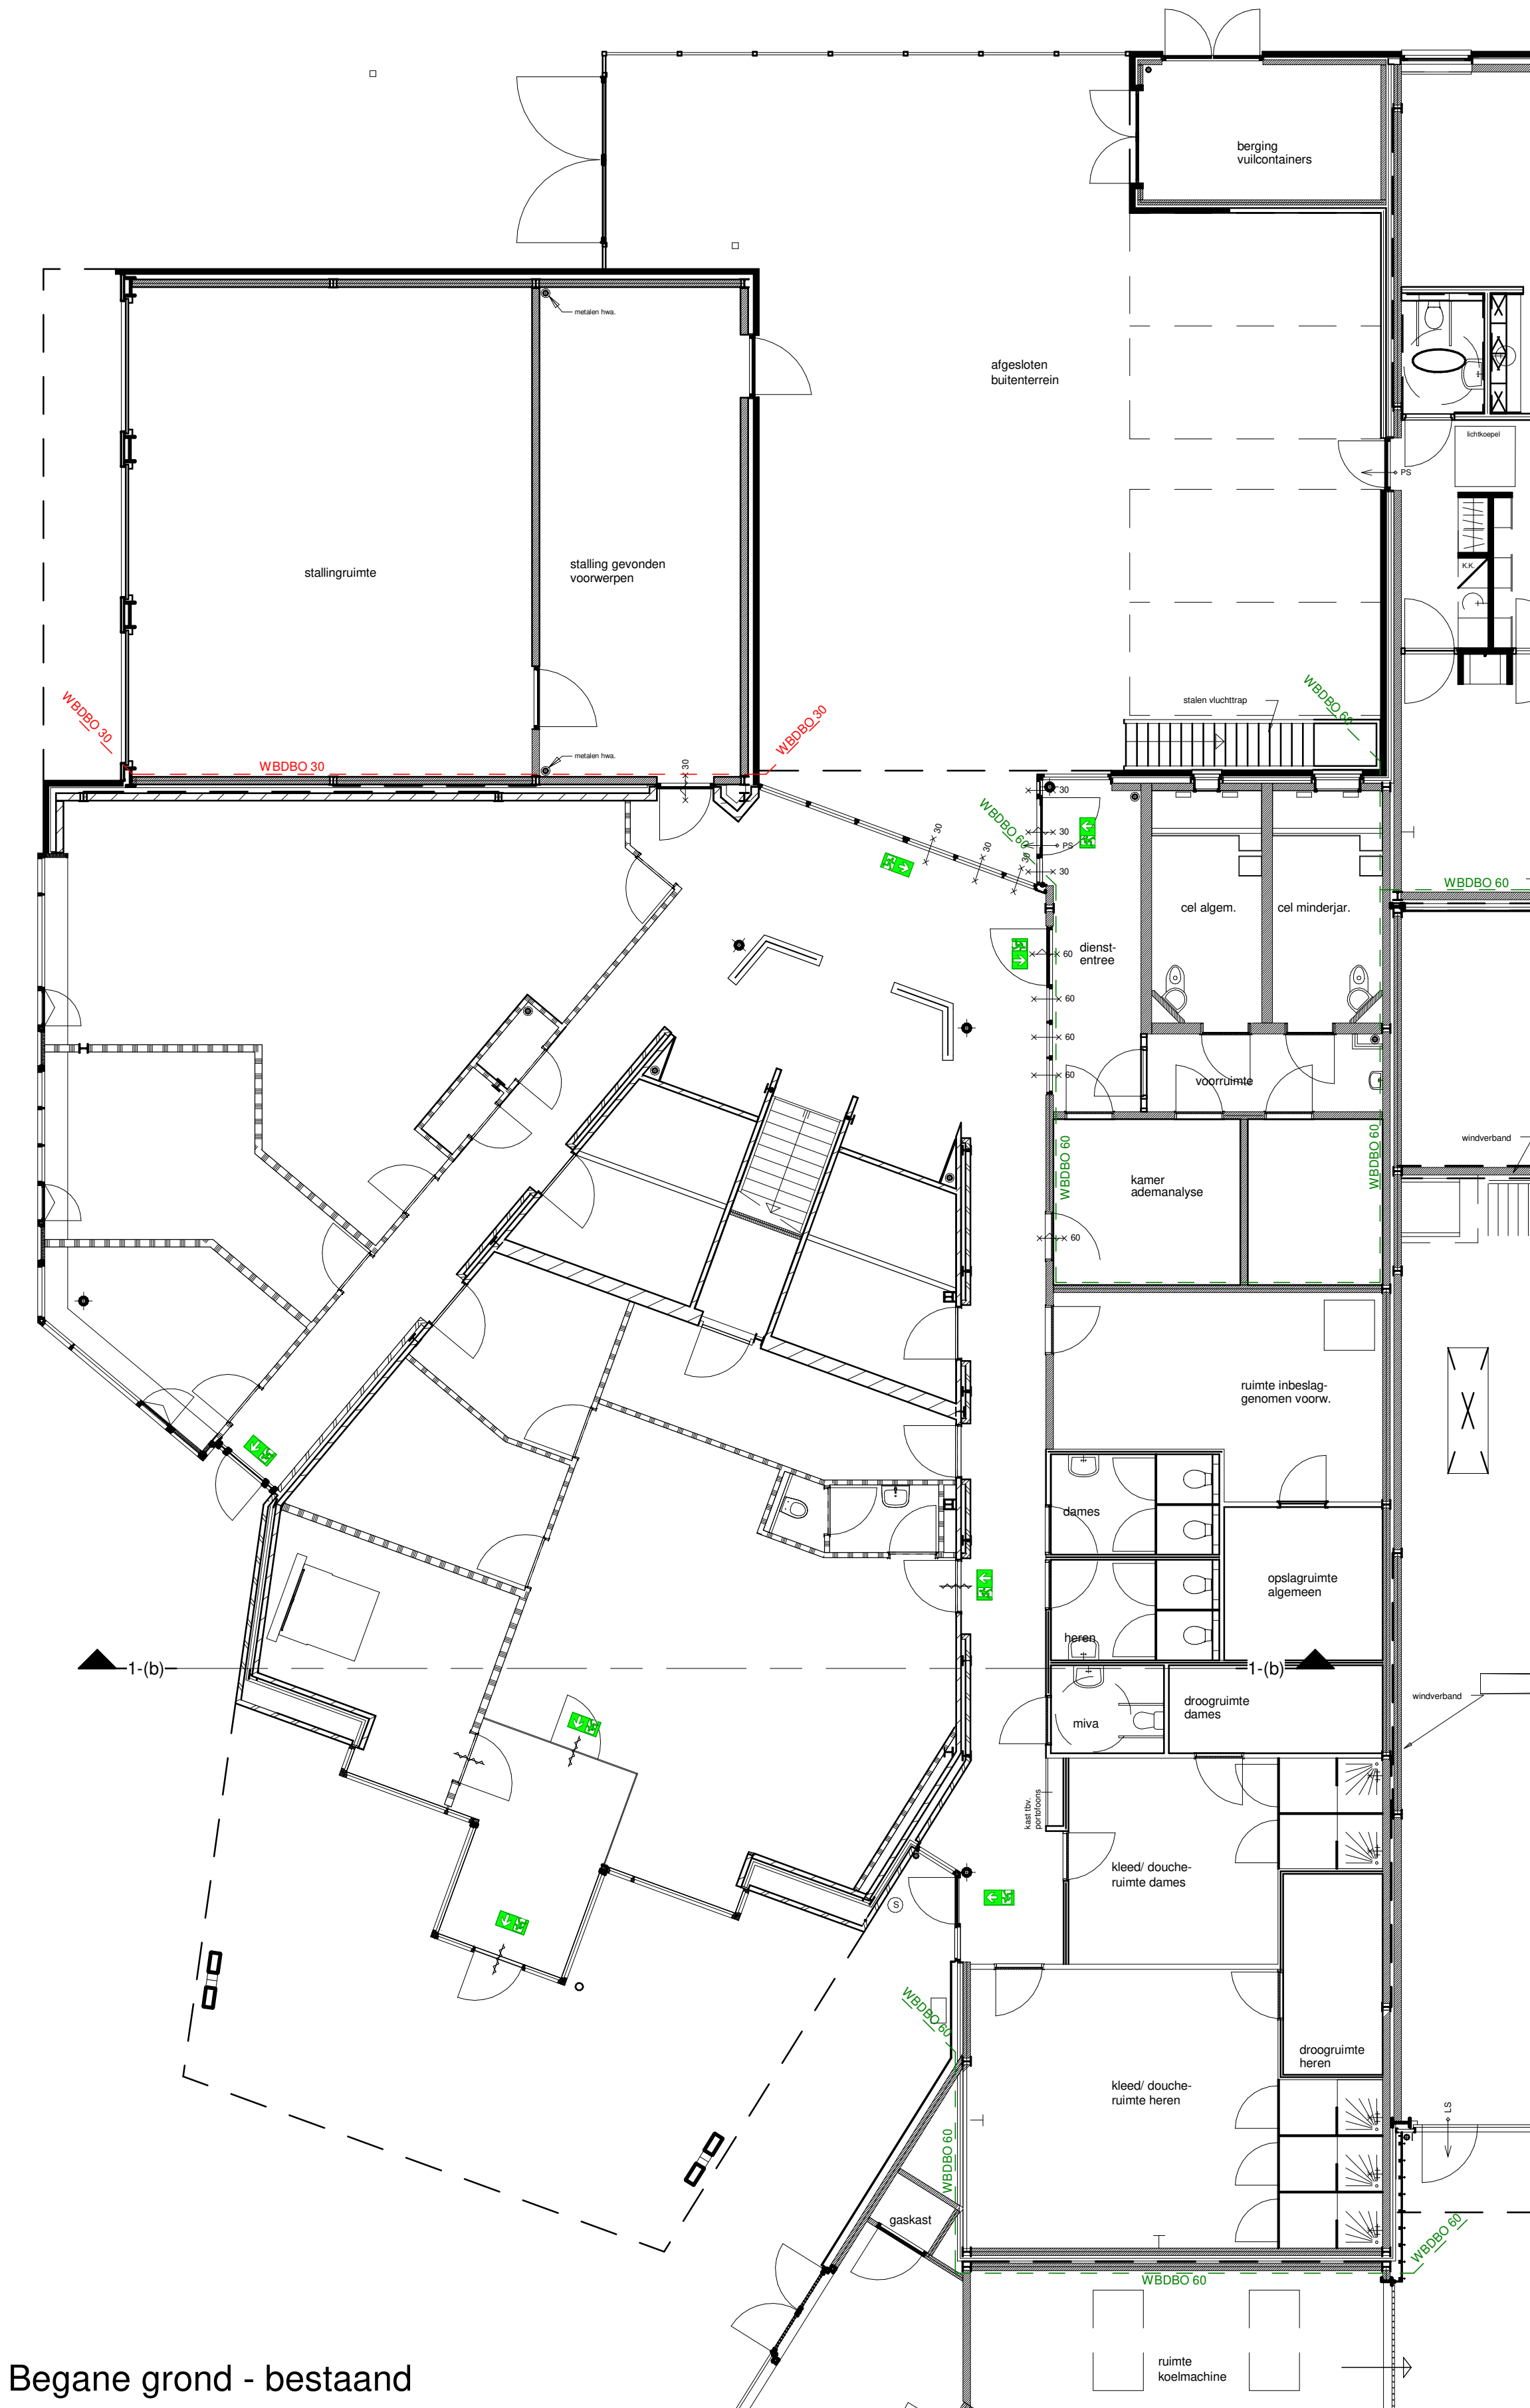

Eerste verdieping - bestand

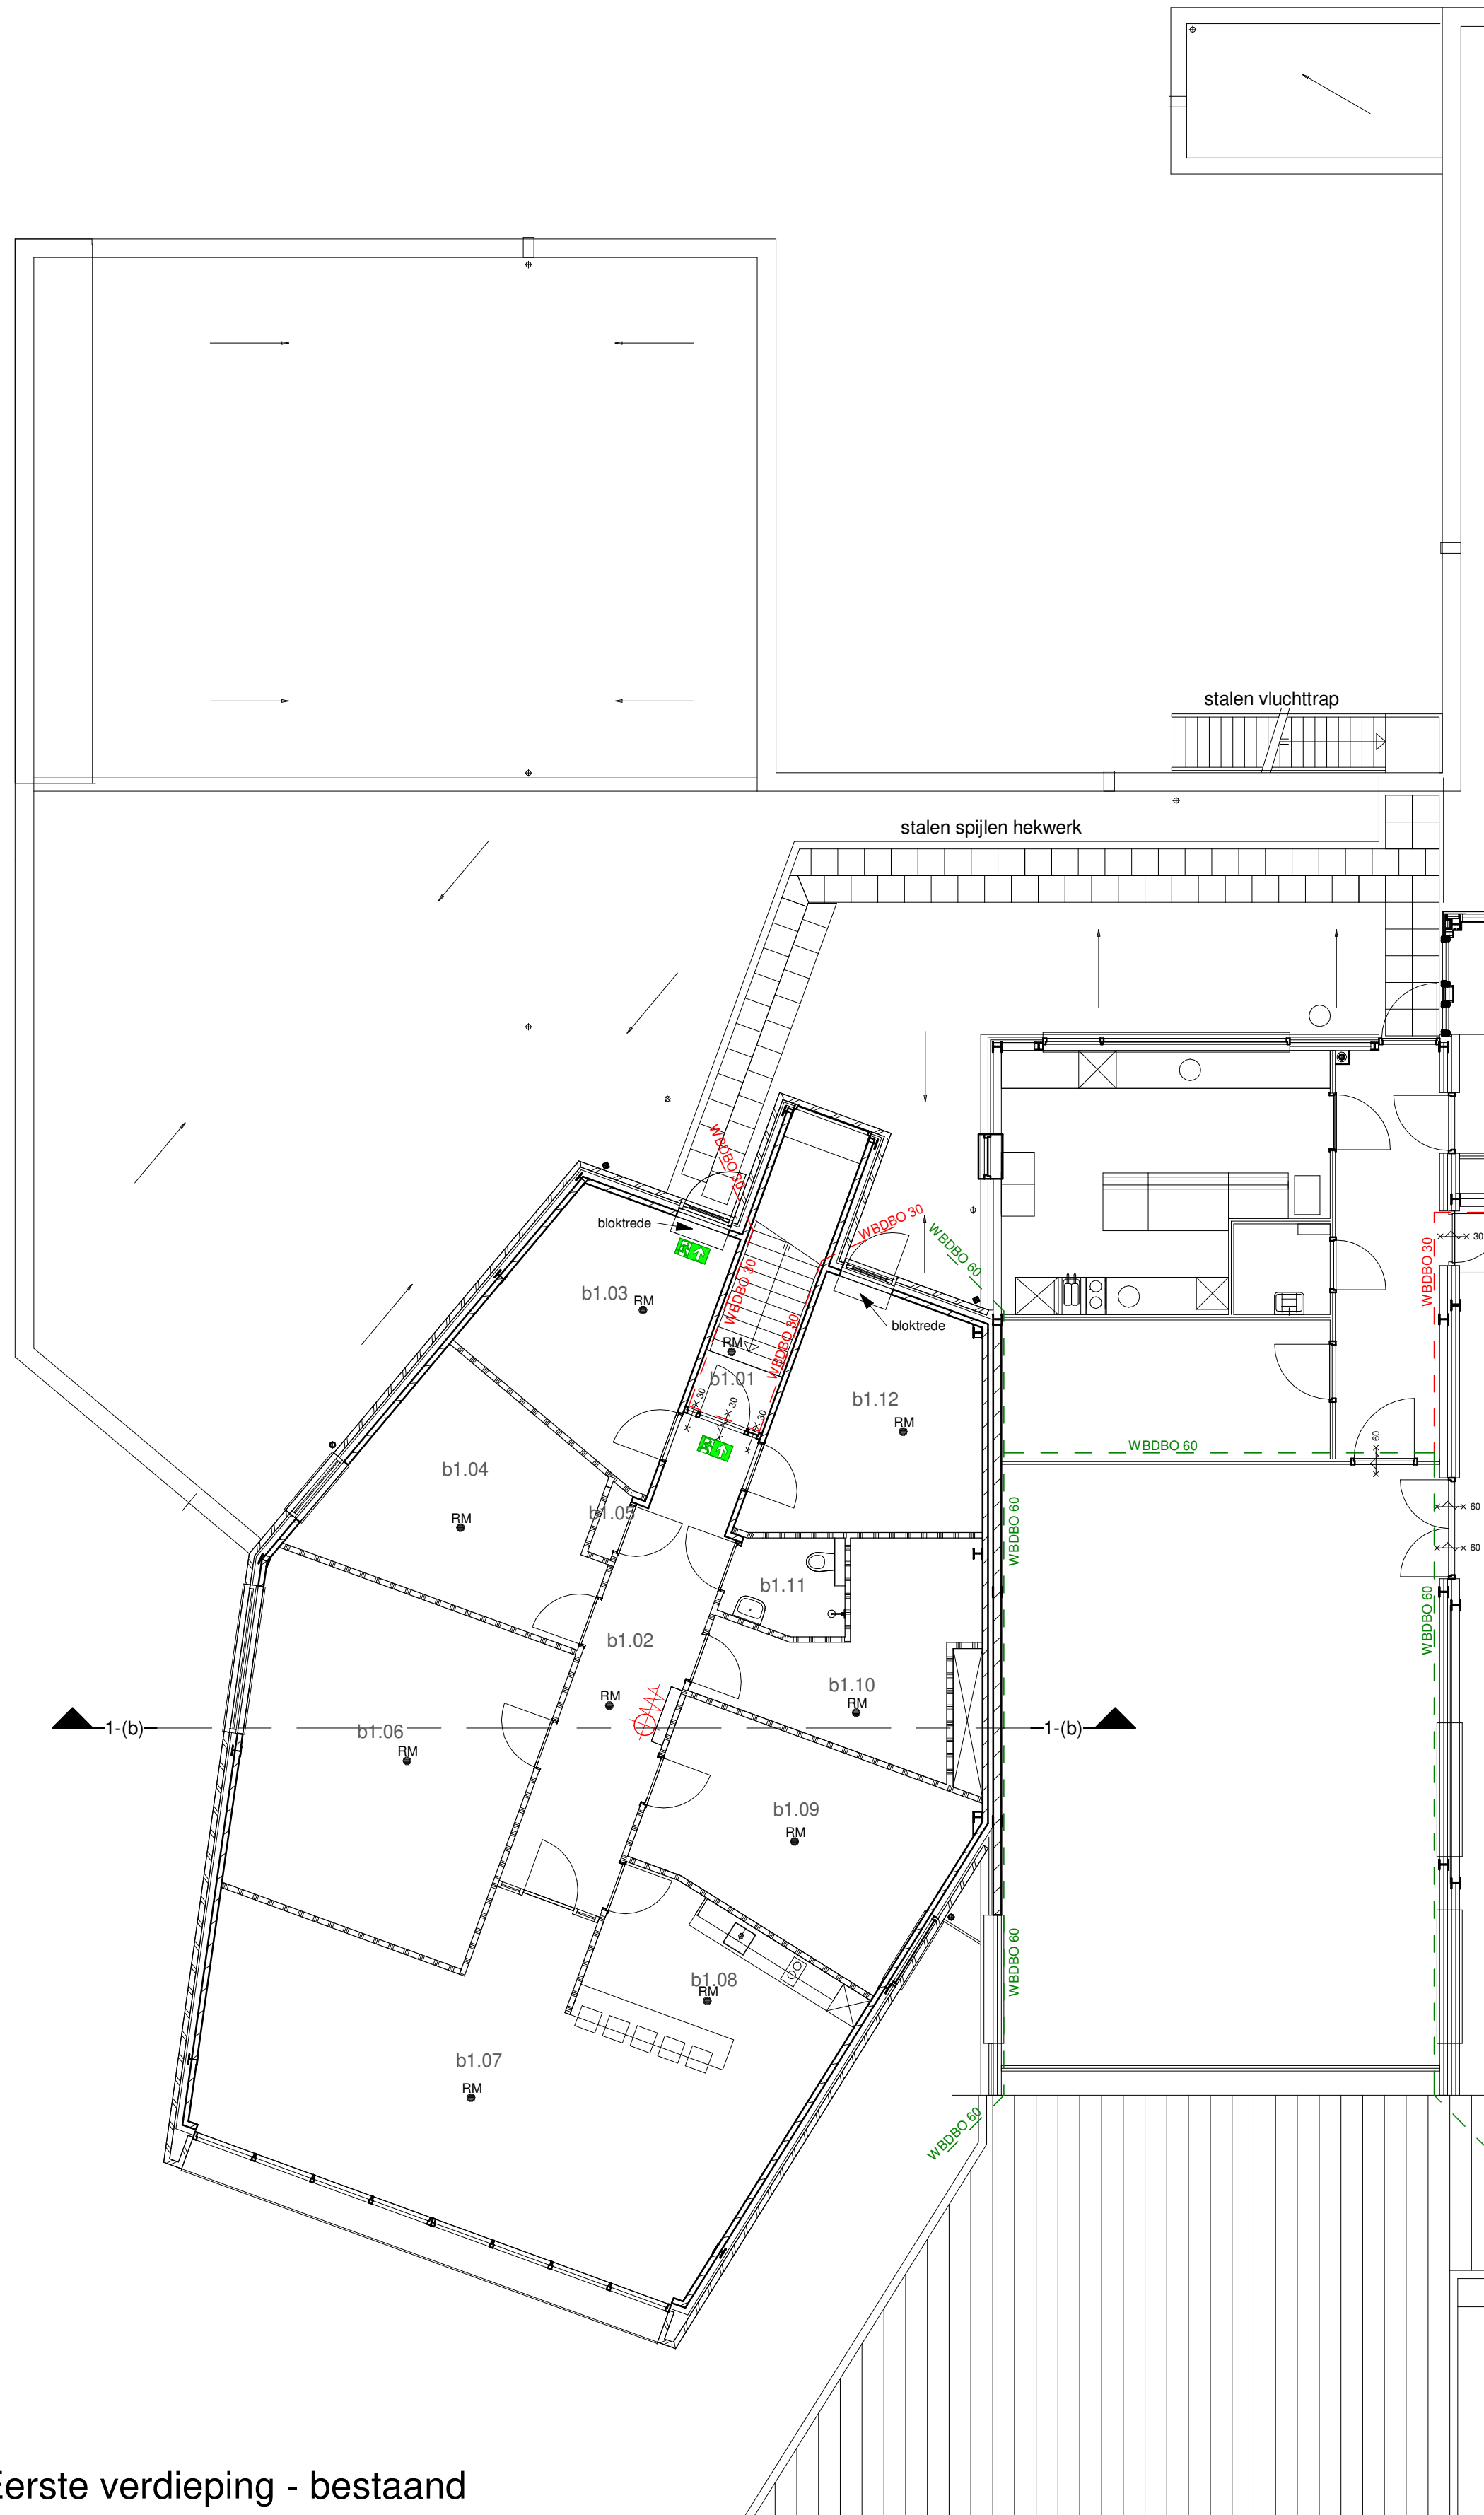

ruimtestaat 1e verdieping - bestand			
nr.	bouwbesluit functie	ruimte	opp. (m2)
b1.01	verkeersruimte	trappenhuis	1,7
b1.02	verkeersruimte	gang	18,1
b1.03	verblijfsruimte	arbo-ruimte	17,0
b1.04	verblijfsruimte	kantoor	19,0
b1.05	technische ruimte	technische ruimte	0,6
b1.06	verblijfsruimte	vergaderruimte / briefing	33,9
b1.07	verblijfsruimte	kantine / huiskamer	51,4
b1.08	verblijfsruimte	pantry	13,5
b1.09	verblijfsruimte	fitness	20,3
b1.10	bergruimte	bergruimte	13,7
b1.11	toilet	toilet	3,6
b1.12	verblijfsruimte	arbo-ruimte	17,0
			210,0

RENVOOI

WANDEN:

- schoen metselwerk baksteen
- kalkzandsteen, dikte 100, 150 en 214 mm
- lichte scheidingswanden
- WDBO 30 — brandscheiding WDBO 30 minuten
- WDBO 60 — brandscheiding WDBO 60 minuten

KOZIJNEN:

- zelfsluitende deur
- kozijn (incl vulling) 30 min brandwerend
- zelfsluitende deur, 30 minuten brandwerend
- zonder losse middelen, van binnenuit te openen deur
- alle binnendeuren hebben een dagmaat van >850x2300 mm

ALGEMEEN:

- brandslanghaspel opbouw, bestand
- vluchtrichting aanduiding, bestand
- vluchtrichting aanduiding, bestand

Gemeente Texel .txl
Behoort bij besluit van
Burgemeester en Wethouders van Texel,
zaaknummer: 2986684
kenmerk document: Bijlage 2/9
Burgemeester en wethouders van Texel,
namens dezen, de teamleider
Vergunningen, Toezicht & Handhaving,
mevrouw C.A.M. Dekker-Kunst

bct
— architecten
ingenieurs & adviseurs

Verbouw Politiebureau Den Burg, Texel

Opdrachtgever
Nationale Politie

Projectadres
Pontweg 104
1791 LB
Den Burg (Texel)

bct architecten, ingenieurs en adviseurs bv
Capitool 15
Postbus 1056
7500 BB Enschede
+31 (0)53 4 884 884
info@bctarchitecten.nl
www.bctarchitecten.nl

Onderwerp
begane grond en verdieping - bestand

Fase
Definitief Ontwerp

Formaat
A1 (841 × 594 mm)

Schaal
1 : 100

Datum
22-04-2021

Projectnummer
20213023

Architect
dott. arch. Renzo Pavanello

Projectleider

Modelleur
ing. Erik Wolters

DO-100