


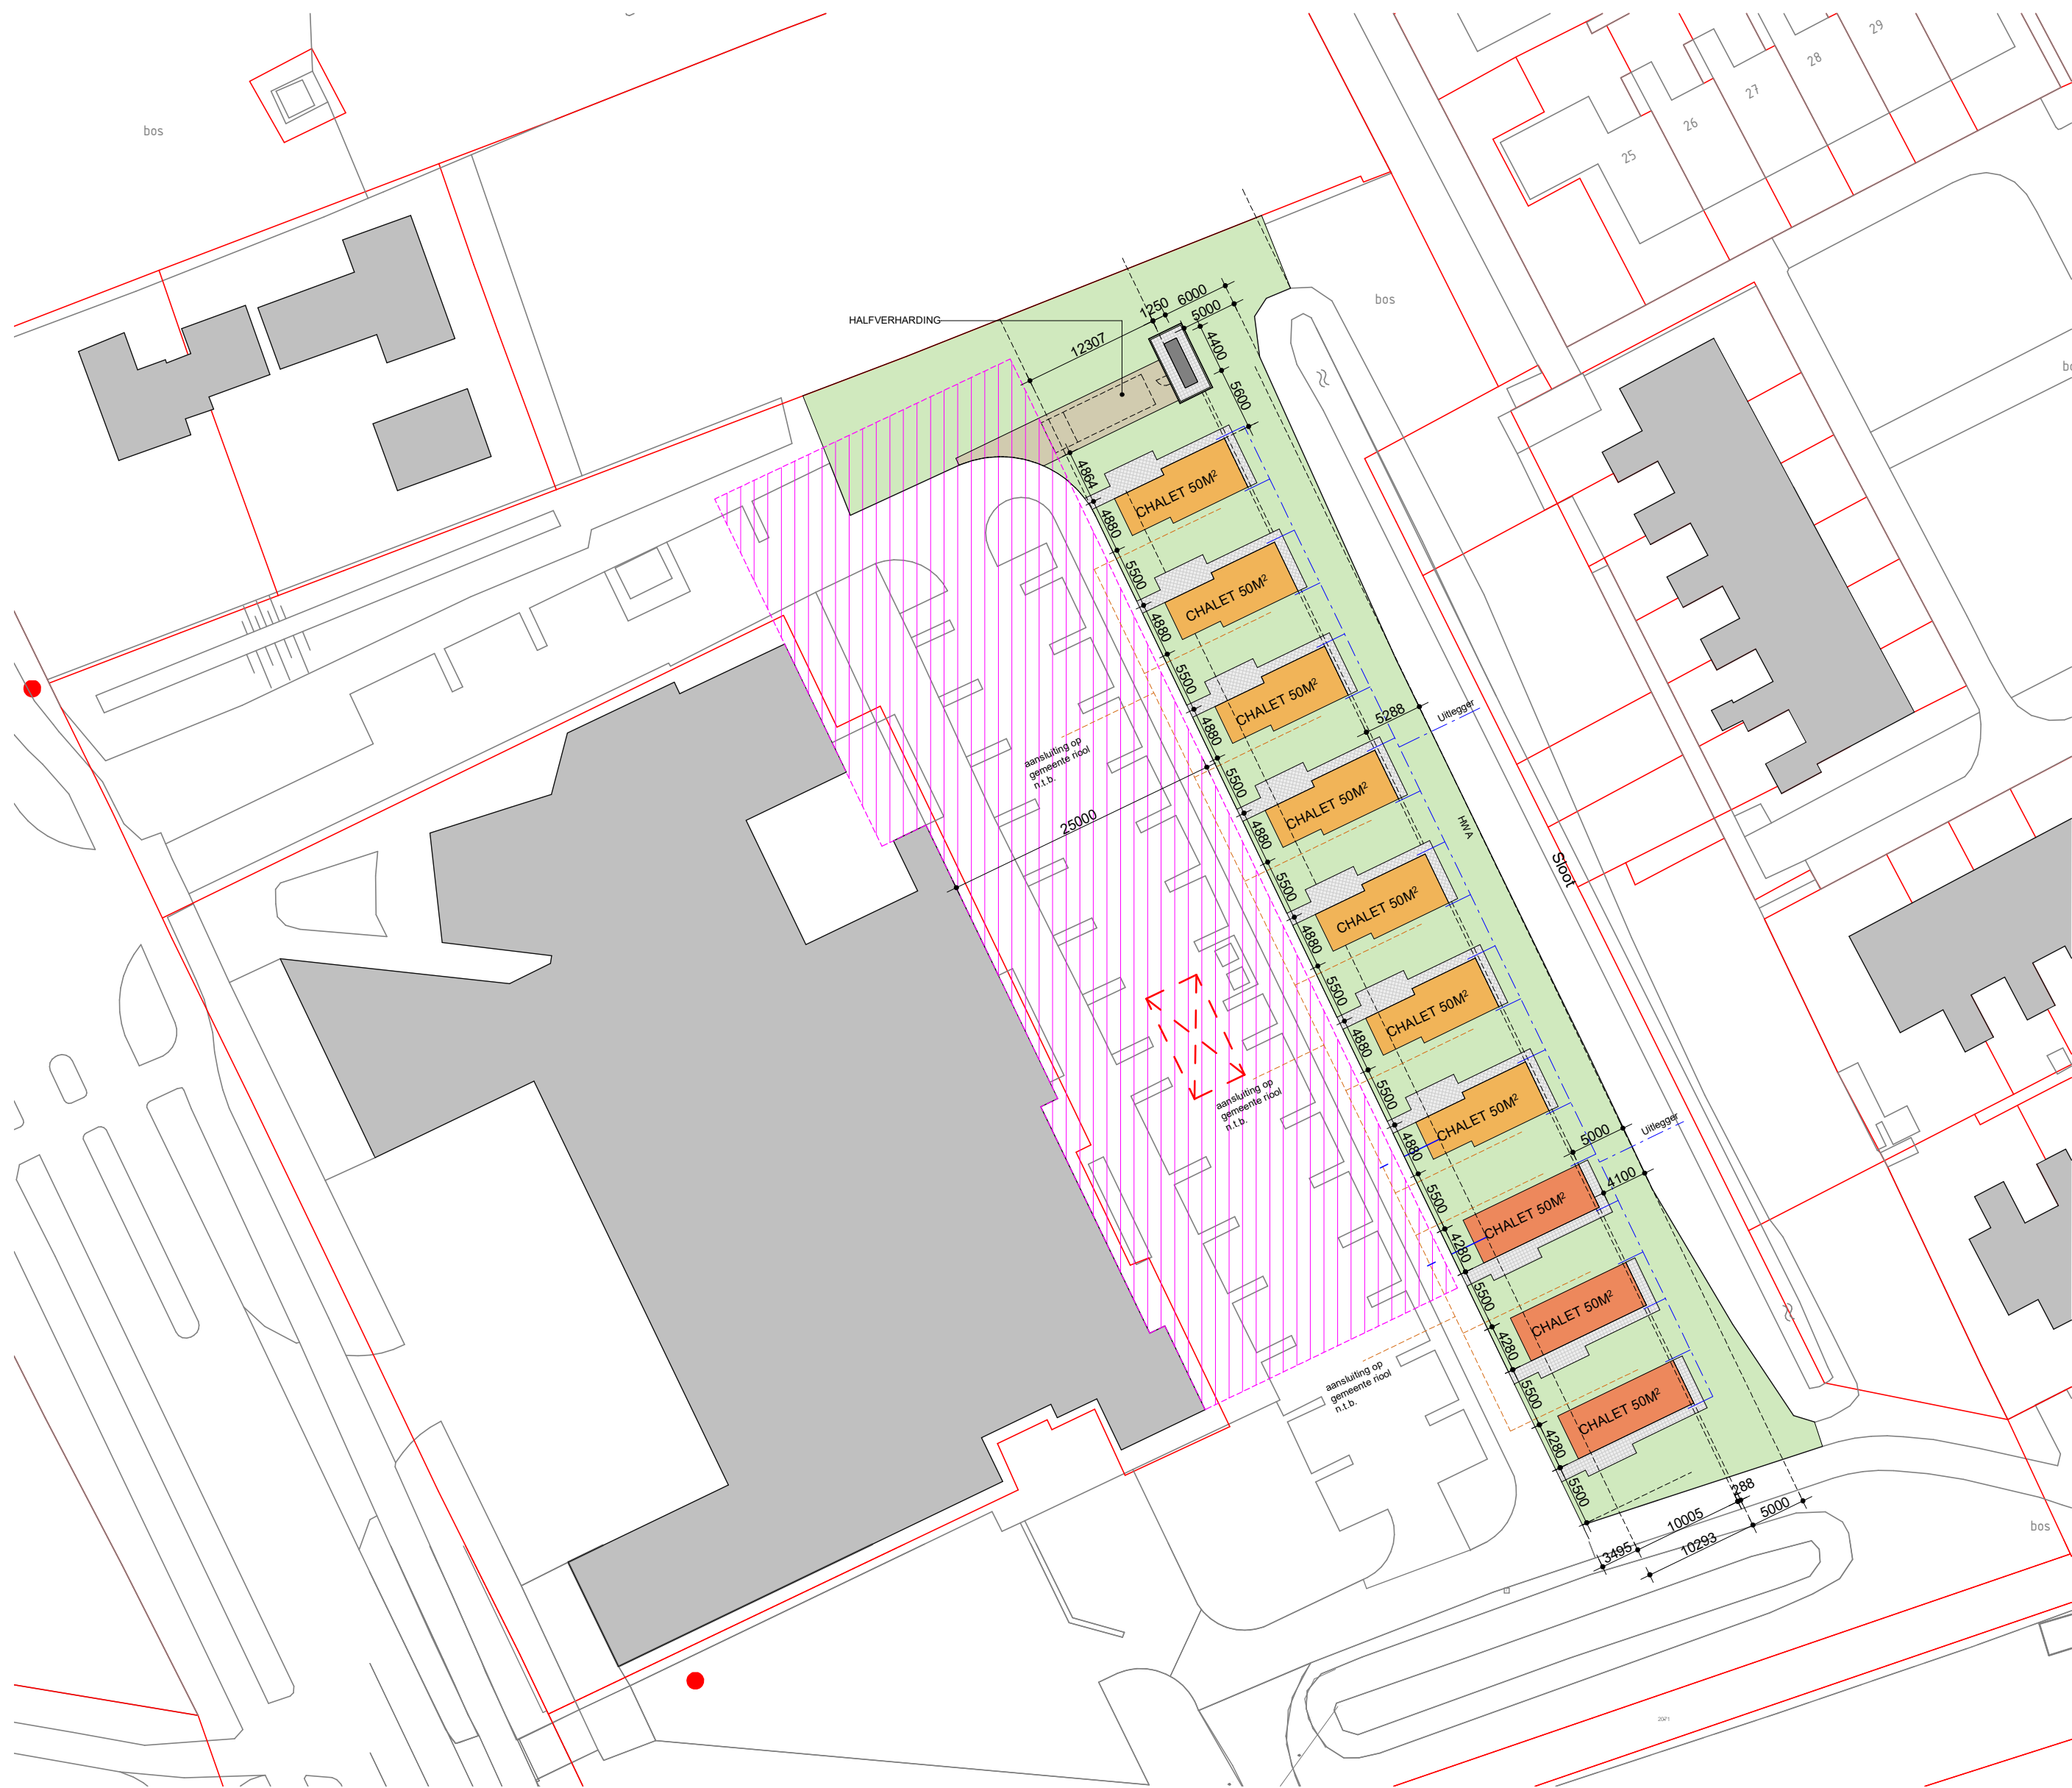


Gemeente Texel .txl

Behoort bij besluit van
burgemeester en wethouders van Texel,
zaaknummer: 3163606
kenmerk document: Bijlage 1/2
namens de burgemeester en wethouders van
Texel,

de heer F. Galarce Morales,
teamleider Vergunningen, Toezicht & Handhaving

-  OPSTELPLAATS BRANDWEER
-  BRANDKRAAN
-  TYPE TEXEL
-  TYPE KRIM
-  HWA
-  VUILWATER RIOLERING

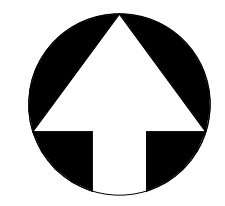

Project		Projectnummer	
TIJDELIJKE WONINGEN WOONTIJ PONTWEG DEN BURG		01.0449-2	
Opdrachtgever			
WOONTIJ			
Onderdeel		Bladnummer	
SITUATIE		OV-01	
Fase	OMGEVINGSVERGUNNING		
Datum:	12-01-2022	Gewijzigd A:	13-01-2022
Schaal:	1:500	Gewijzigd B:	26-01-2022
Getekend:	PK	Gewijzigd C:	23-03-2022
		Gewijzigd D:	21-01-2022
		Gewijzigd E:	
		Gewijzigd F:	
Burgemeester Roelenweg 40 8021 EW Zwolle Telefoon 038 4258101 E-mail: info@famegroep.nl			