



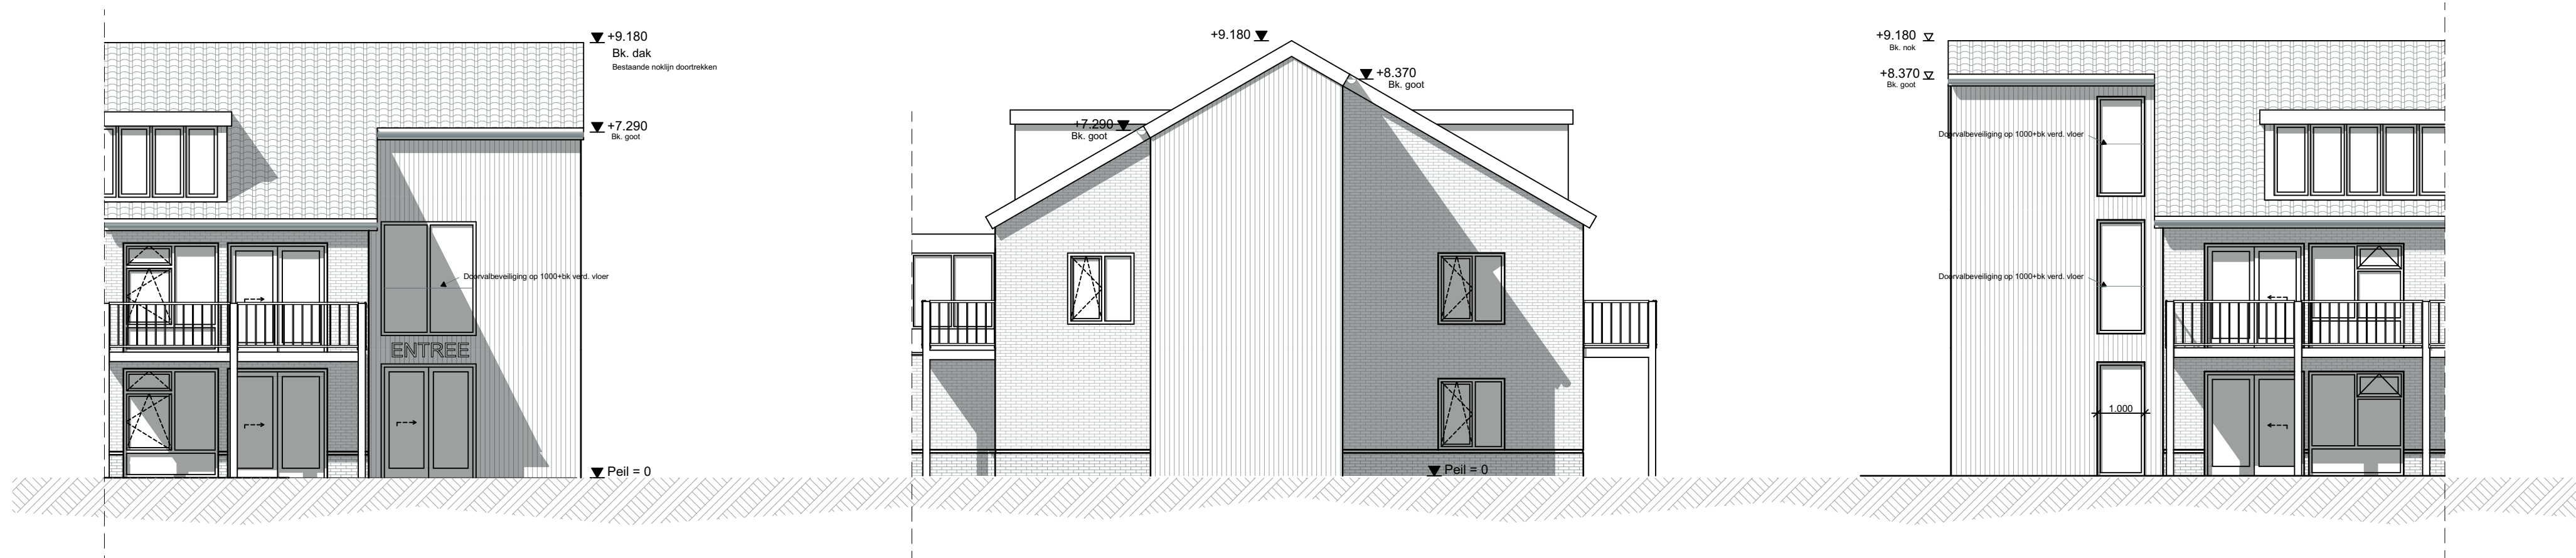

Voorgevel


Rechtergevel

Achtergevel

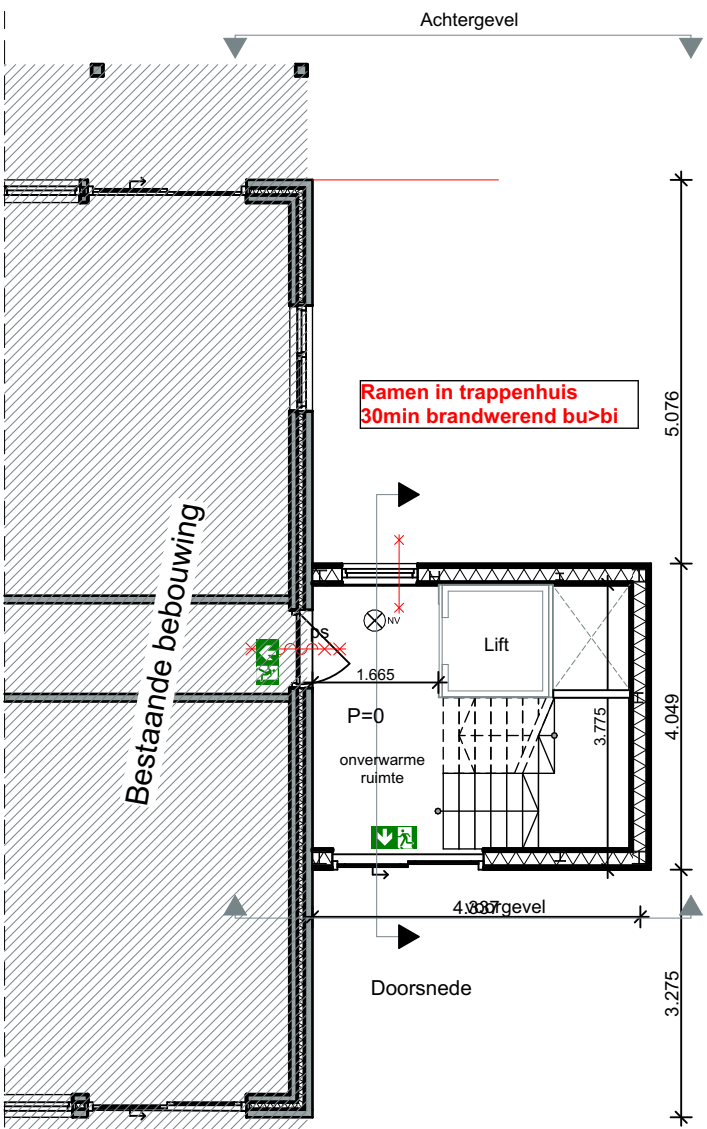


Begane grond


Betonnen bordesrap bg-1e
Optr. 192,9mm
Aantr. 210mm
Leuning h=1000mm
met verticale spijlen h.o.h. 100mm
Trapbreedte 1000mm

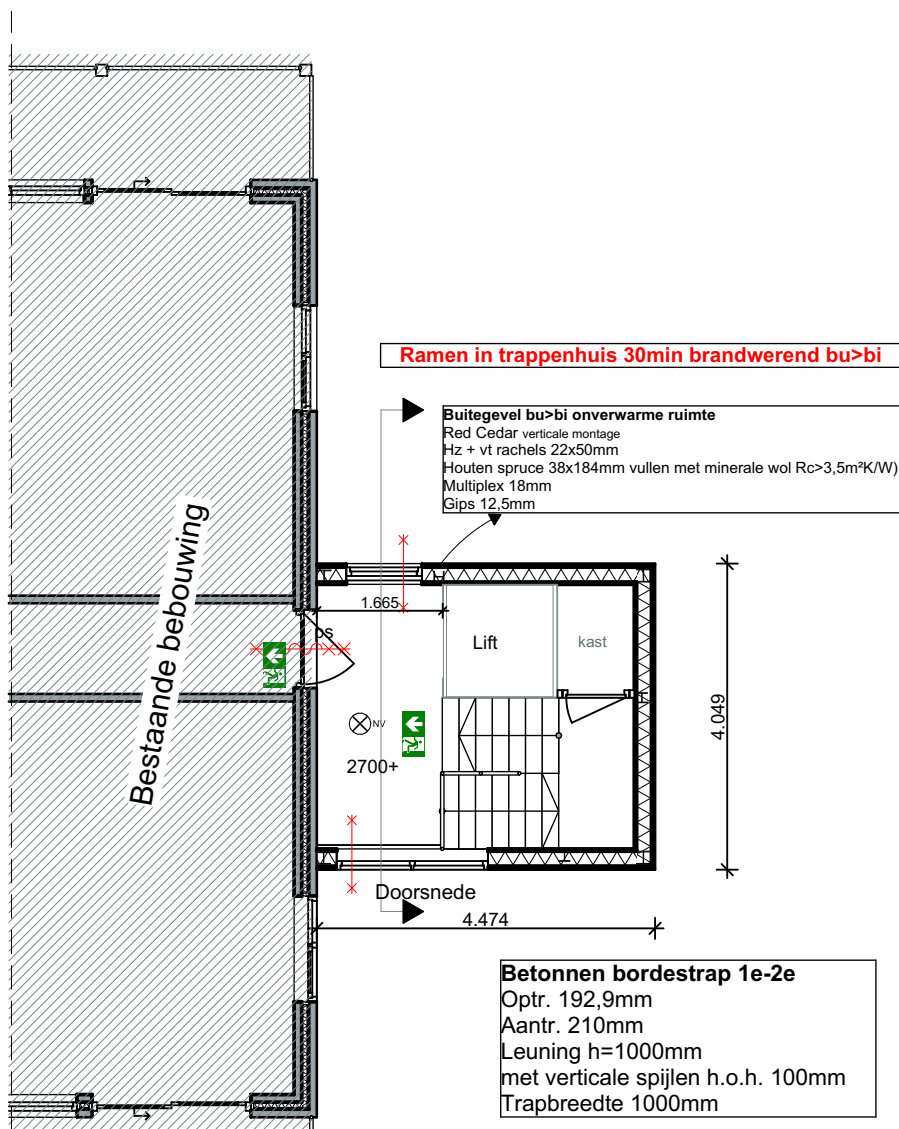

1e verdieping

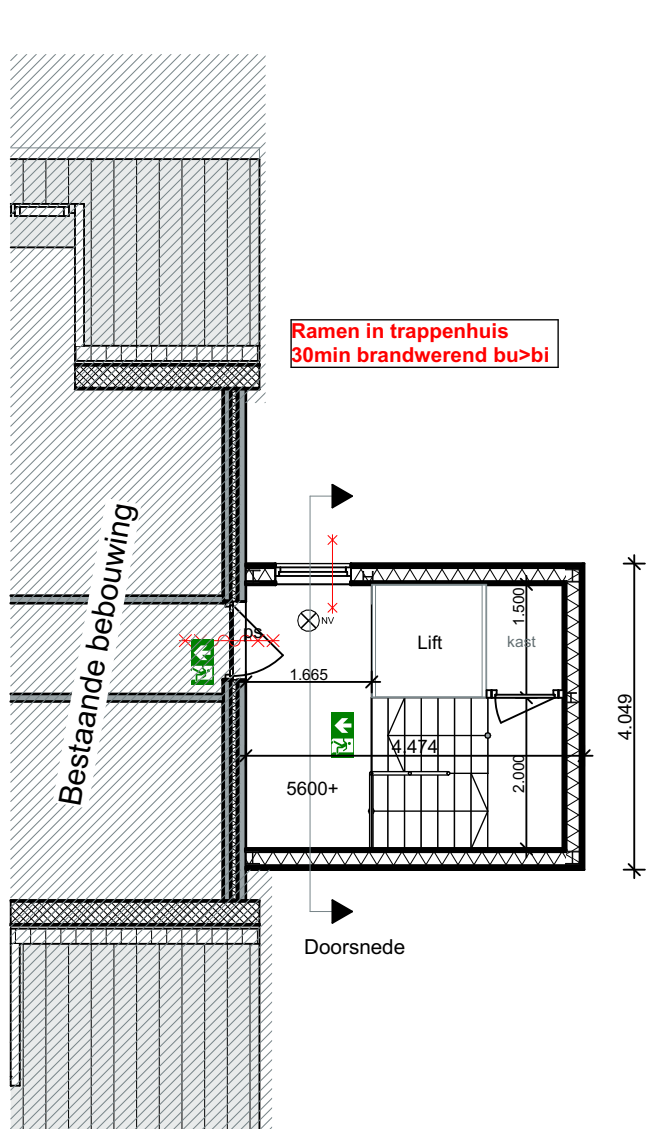

2e verdieping

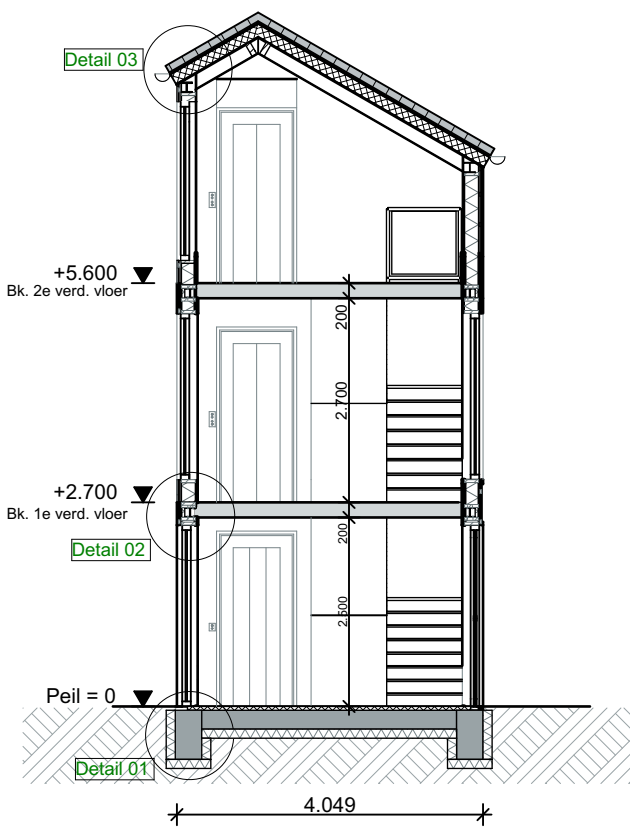

Doorsnede

Gemeente Texel **.txl**

Behoort bij besluit van
burgemeester en wethouders van Texel,
zaaknummer: 3161698
kenmerk document: Bijlage 2/3
namens de burgemeester en wethouders van
Texel,

de heer F. Galarce Morales,
teamleider Vergunningen, Toezicht & Handhaving



Bouwkundig renvooi

- Kleefmagneet
- Vluchtrichting
- Noodverlichting min 1 lux/m²
- 30min brandwerend
- 60min brandwerend
- 30min brandwerend en zelfsluitend
- 60min brandwerend en zelfsluitend
- BMC (brandmeldcentrale) uitvoeren met volledige bewaking met automatische doormelding conform NEN 2535
- Sleutelkluik
- Gebouw voorzien van ontruimingsinstallatie met luid alarm conform NEN 2575
- PS Panieksluiting (zonder sleutel te openen)

Bouwkundig renvooi

Maten in het werk te controleren en vergelijken met overige tekeningen

Constructies en installaties in principe aangegeven. Definitieve uitvoering volgens nadere berekeningen/tekeningen constructeur/installateur/adviseur en fabrikant

Alle doorgangen naar verblijfsgebieden min. 850x2300mm

Hang- en sluitwerk uitvoeren volgens PKM (Politie Keurmerk)

Warmwaterinstallatie legionella veilig uitvoeren

Hoofddraagconstructie 60min. brandwerend op bezwijken volgens NEN 6065/6066

De staalconstructie onder de nieuw te plaatsen vloeren in de trappenhuisen worden 60min. brandwerend op bezwijken (conform NEN 6065/6066) uitgevoerd.

Elektra uitvoeren conform NEN 1010

Ventilatie uitvoeren conform NEN 1087, NPR 1088

Ventilatie/verbrandingsgassen uitvoeren conform NEN 1078/2757

Ventilatie via mechanische ventilatie

Vochtwering in gebouwen uitvoeren conform NEN 2778

Binnenriolering uitvoeren volgens NEN 3215

Beneden de 850mm veiligheidsglas toepassen

Karakteristieke geluidwering uitwendige scheidingsconstructie uitvoeren conform NEN 5077

Koudwater

- Toiletten en fontein uitvoeren volgens NEN 806/1006

Renvooi

- Gevel
- Kozijnen
- Ramen/deuren
- Dak - plat

Materialen

- Red Cedar
- Kunststof
- Kunststof
- EPDM

Kleur

- Naturel
- Antraciet
- Kunststof
- Grijs

Architectenburo
VEEGER

Project:	Verbouw Bos en Duin	Opdrachtgever:	Bakkenweg 16, 1797 RJ Den Hoorn Texel	Werk:	1781
Onderdeel:	Noodtrappenhuis	Datum	04-11-2021	Getekend	gb
	Begane grond, 1e verdieping, 2e verdieping, Voorgevel, Rechtergevel, Achtergevel, Doorsnede	Schaal	1:100	Tekening:	21
		Formaat	A2		
www.veegertexel.nl • info@veegertexel.nl • 0222-314037 • Abbewaal 15 • 1791 WX Den Burg • KvK: 57351570					