


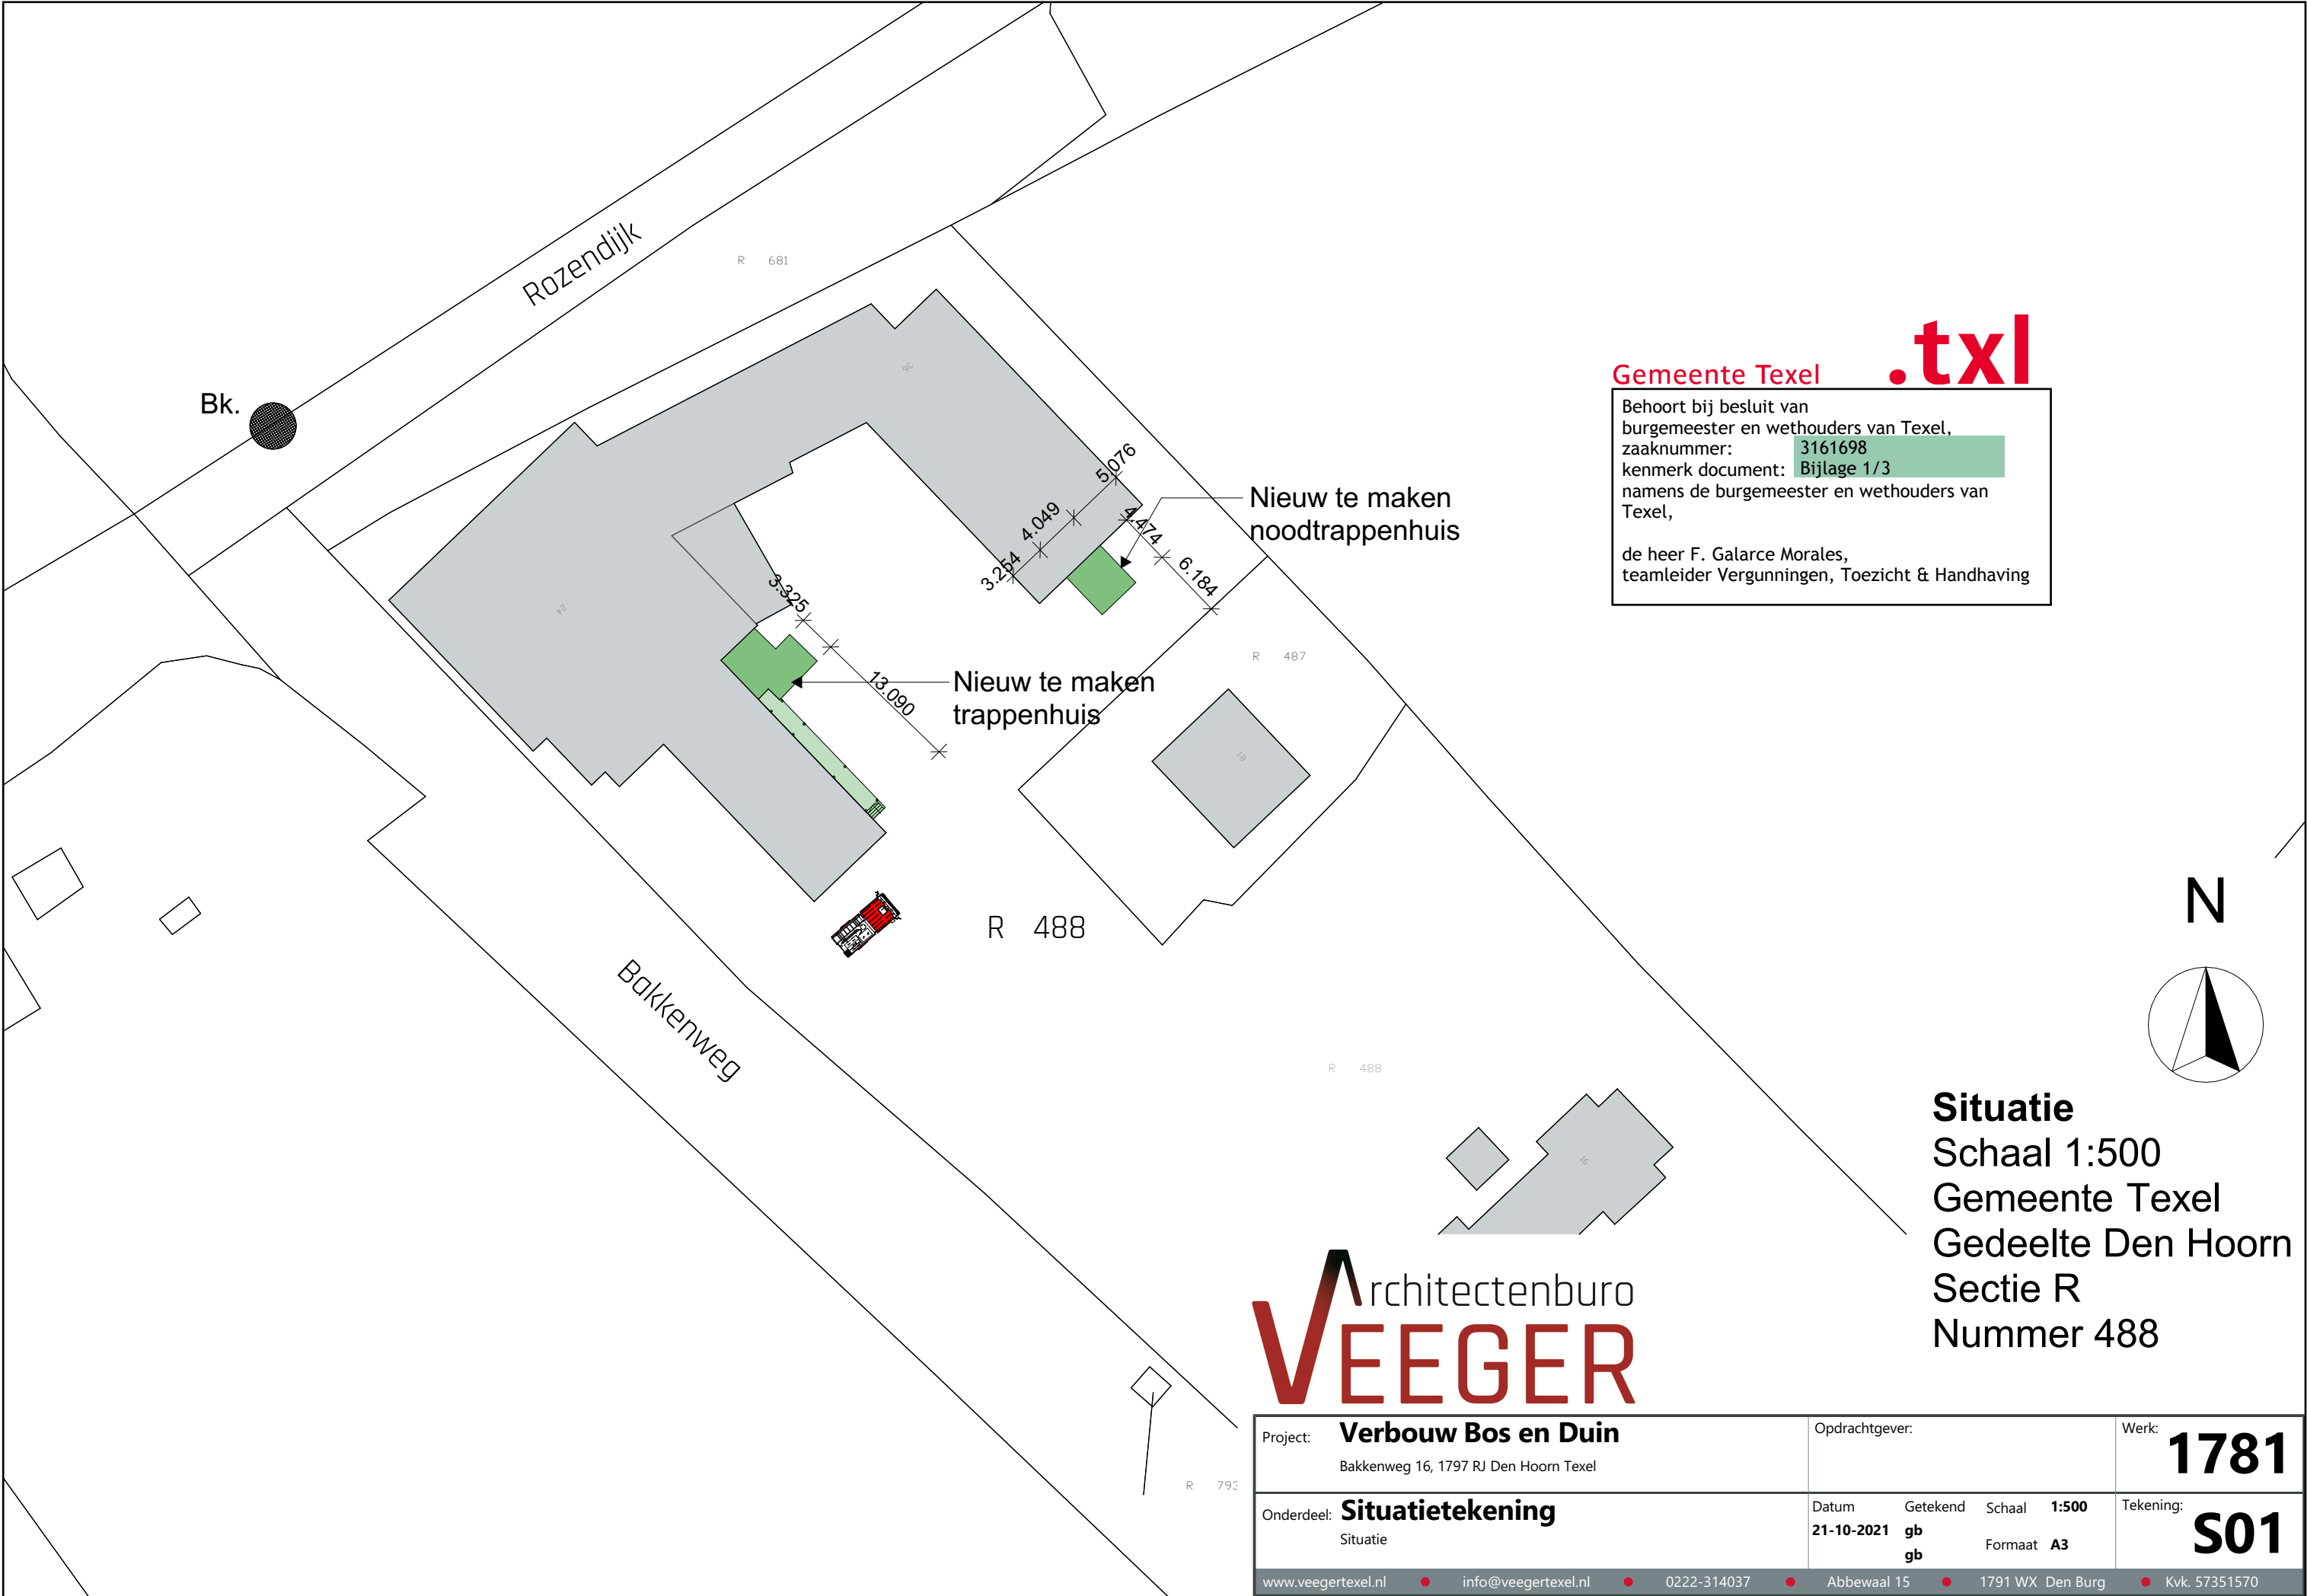

Gemeente Texel **.txl**

Behoort bij besluit van
burgemeester en wethouders van Texel,
zaaknummer: 3161698
kenmerk document: Bijlage 1/3
namens de burgemeester en wethouders van
Texel,

de heer F. Galarce Morales,
teamleider Vergunningen, Toezicht & Handhaving

Situatie
Schaal 1:500
Gemeente Texel
Gedeelte Den Hoorn
Sectie R
Nummer 488

Architectenburo
VEEGER

Project: Verbouw Bos en Duin Bakkenweg 16, 1797 RJ Den Hoorn Texel		Opdrachtgever:		Werk: 1781	
Onderdeel: Situatietekening Situatie		Datum 21-10-2021	Getekend gb gb	Schaal 1:500 Formaat A3	Tekening: S01
www.veegertexel.nl • info@veegertexel.nl • 0222-314037 • Abbewaal 15 • 1791 WX Den Burg • KvK. 57351570					