


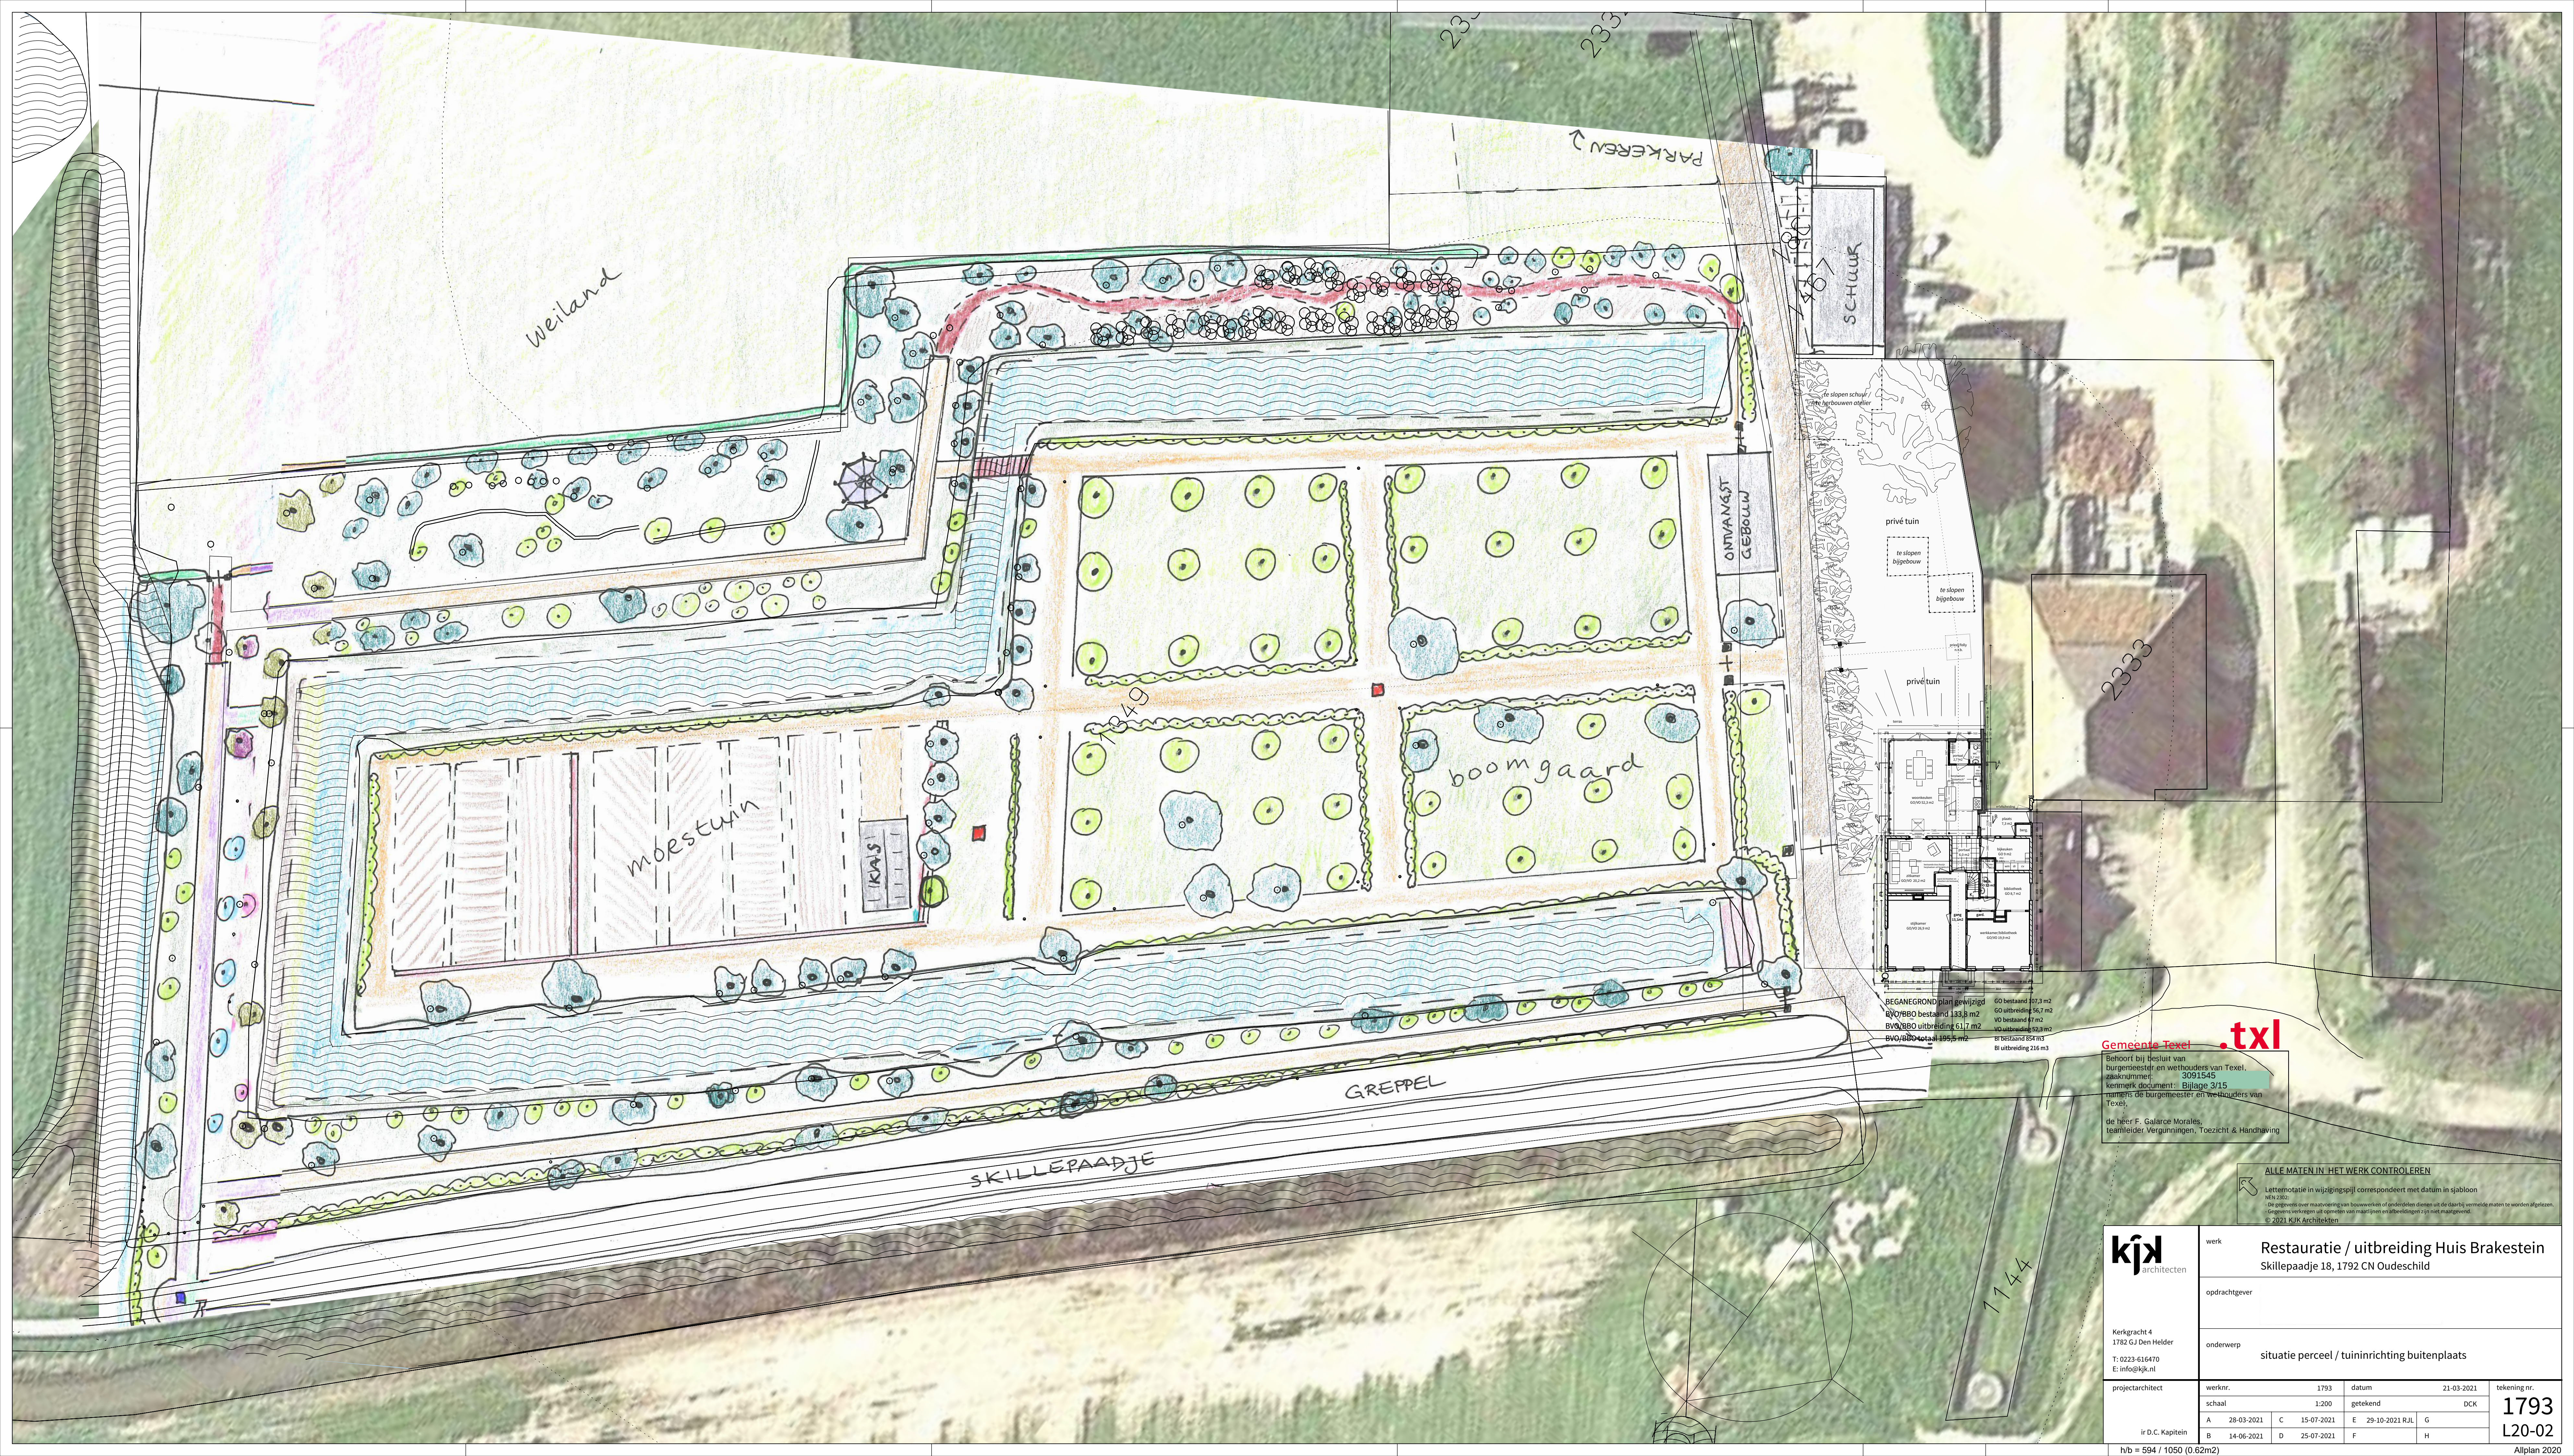

Gemeente Texel .txl

Behoort bij besluit van
burgemeester en wethouders van Texel,
zaaknummer: 3091545
Kenmerk document: Bijlage 3/15
namens de burgemeester en wethouders van
Texel,

de heer F. Galarce Morales,
teamleider Vergunningen, Toezicht & Handhaving

ALLE MATEN IN HET WERK CONTROLLEREN

Lettenotatie in wijzigingsplan correspondeert met datum in sjabloon
n.v.t. 2021
De afgeleverde tekening van bouwwerken of onderdelen dient uit de daarbij vermelde maten te worden afgelezen.
Gegevens verleggen uit opstellen van maatplan en afbeeldingen zijn niet maatgevend.
© 2021 Kijk Architecten

kijk architecten	werk						Restauratie / uitbreiding Huis Brakestein Skillepaadje 18, 1792 CN Oudeschild										
	opdrachtgever																
	onderwerp						situatie perceel / tuininrichting buitenplaats										
Kerkgracht 4 1782 GJ Den Helder T: 0223-616470 E: info@kijk.nl	projectarchitect						werknr.		1793		datum		21-03-2021		tekening nr.		
ir D.C. Kaptein							schaal		1:200		getekend		DKK		1793		
	A		28-03-2021		C		15-07-2021		E		29-10-2021		JUL				G
	B		14-06-2021		D		25-07-2021		F				H		L20-02		
h/b = 594 / 1050 (0.62m2)																Allplan 2020	