



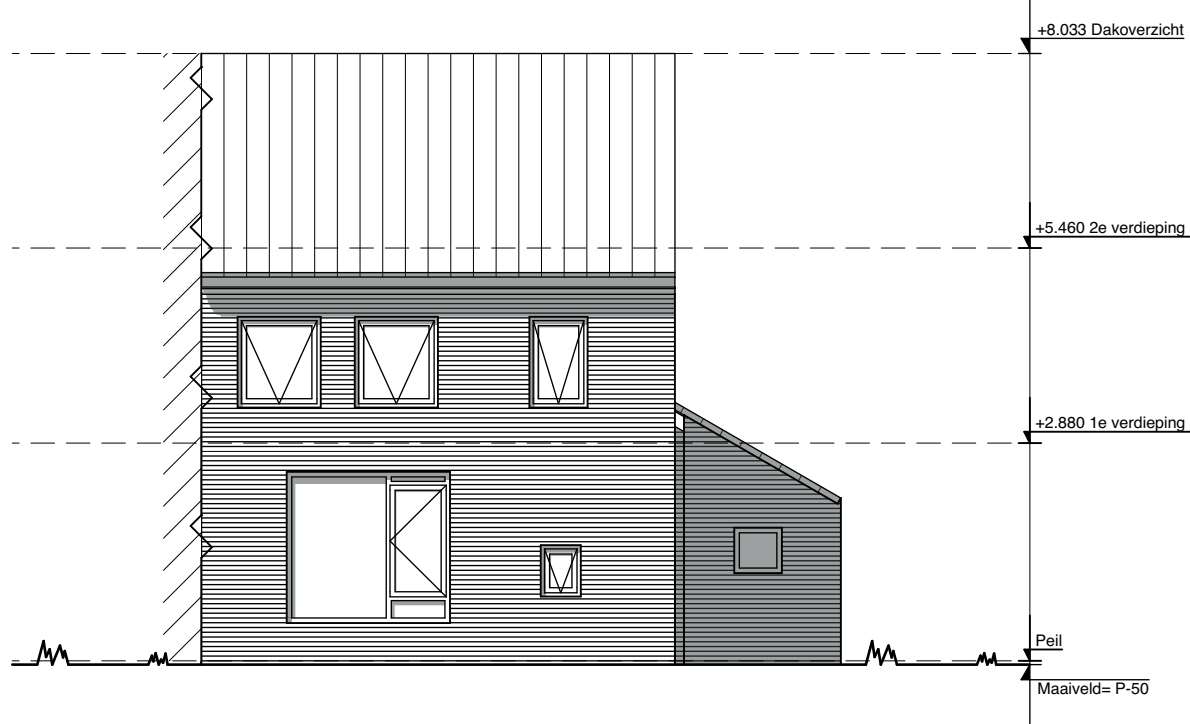


G1 Voorgevel - Bestaand 1:100

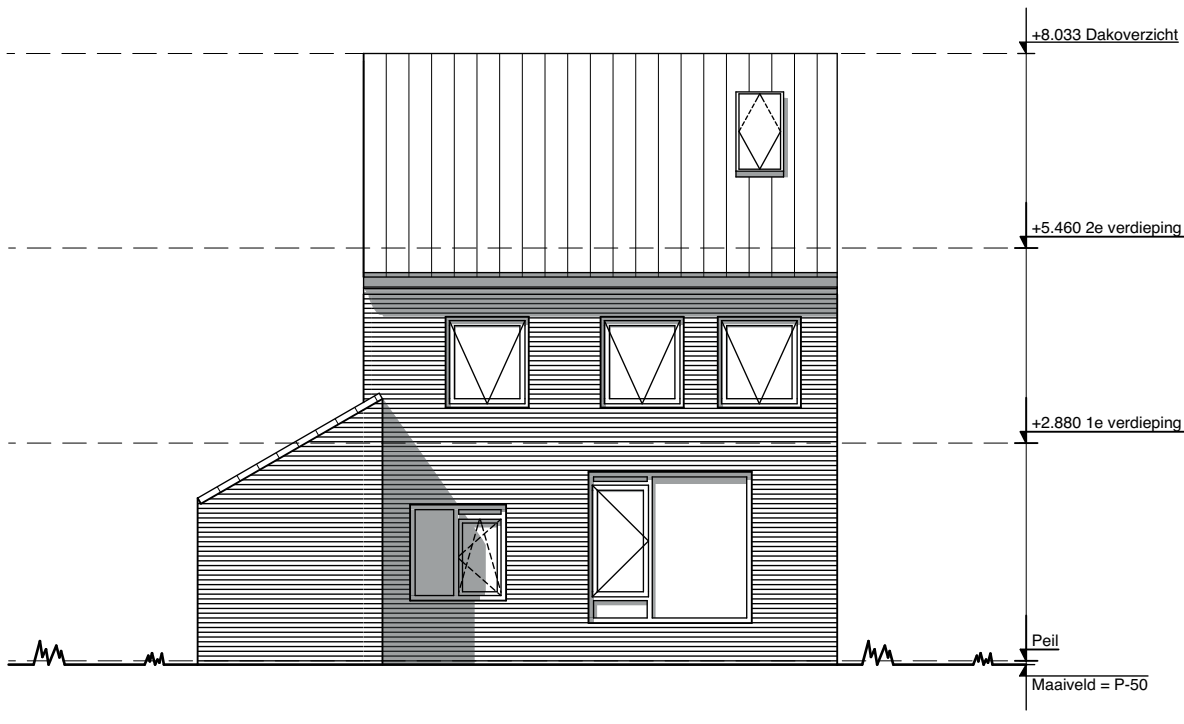


G3 Achtergevel 1:100




B Doorsnede B-B - Bestaand 1:100

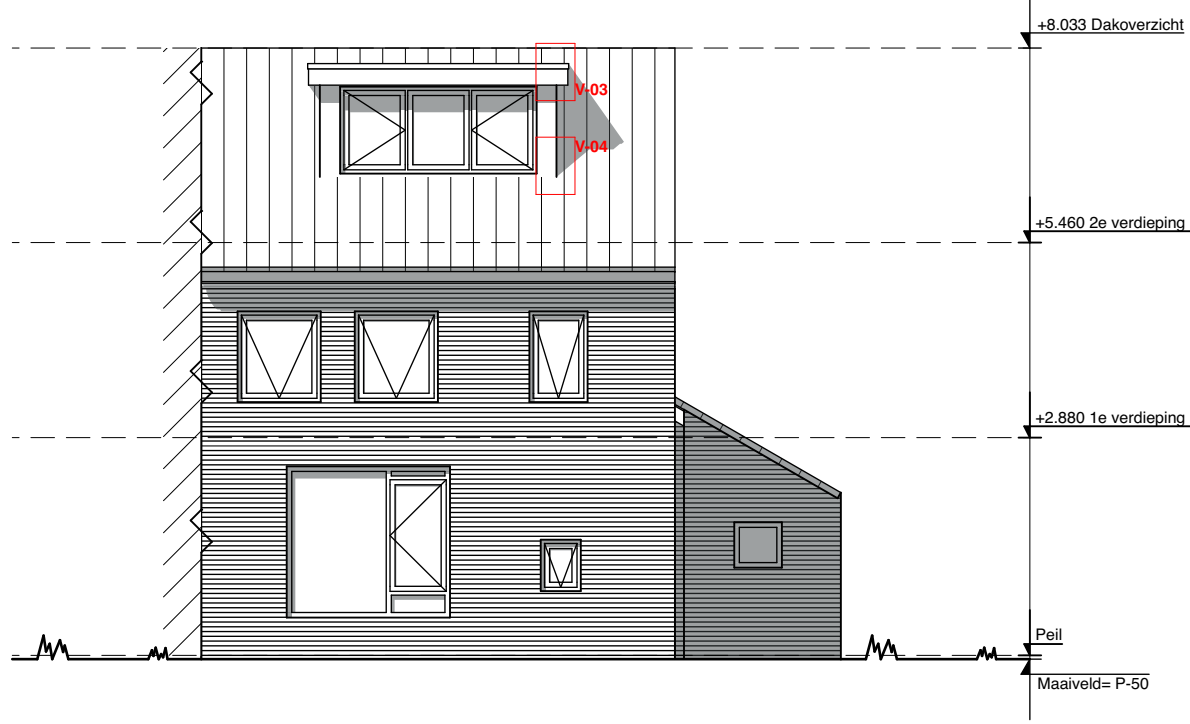





G1 Voorgevel - Gewijzigd 1:100

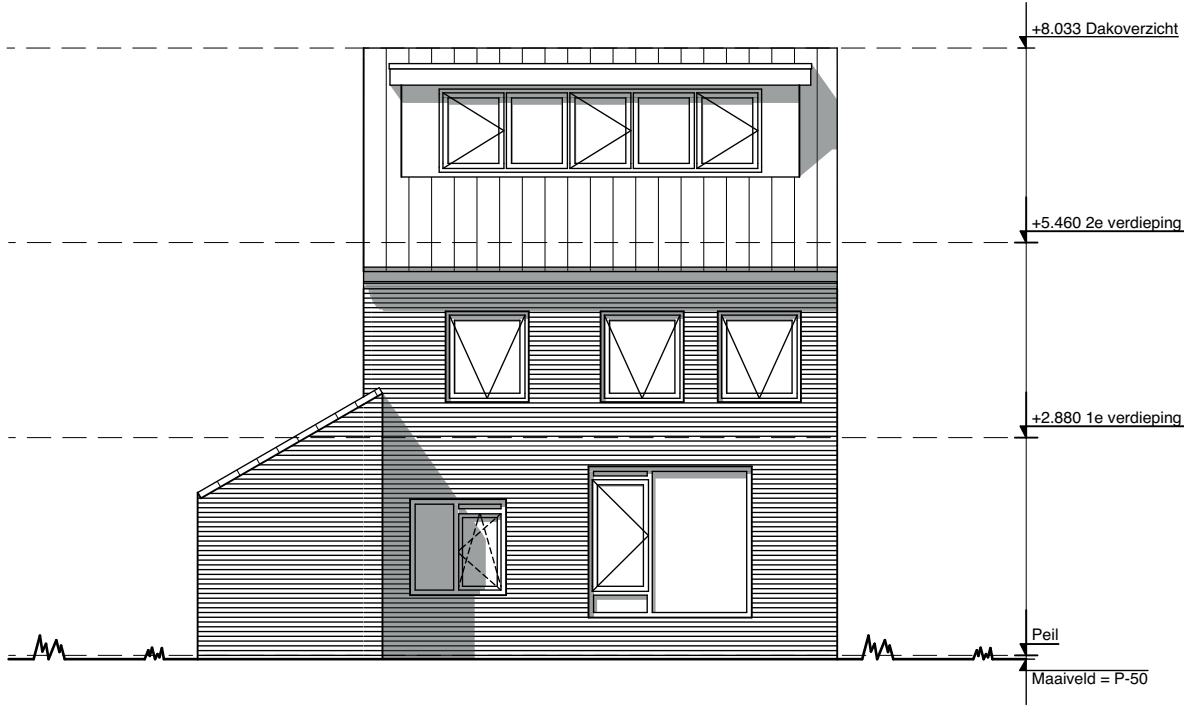


G3 Achtergevel 1:100

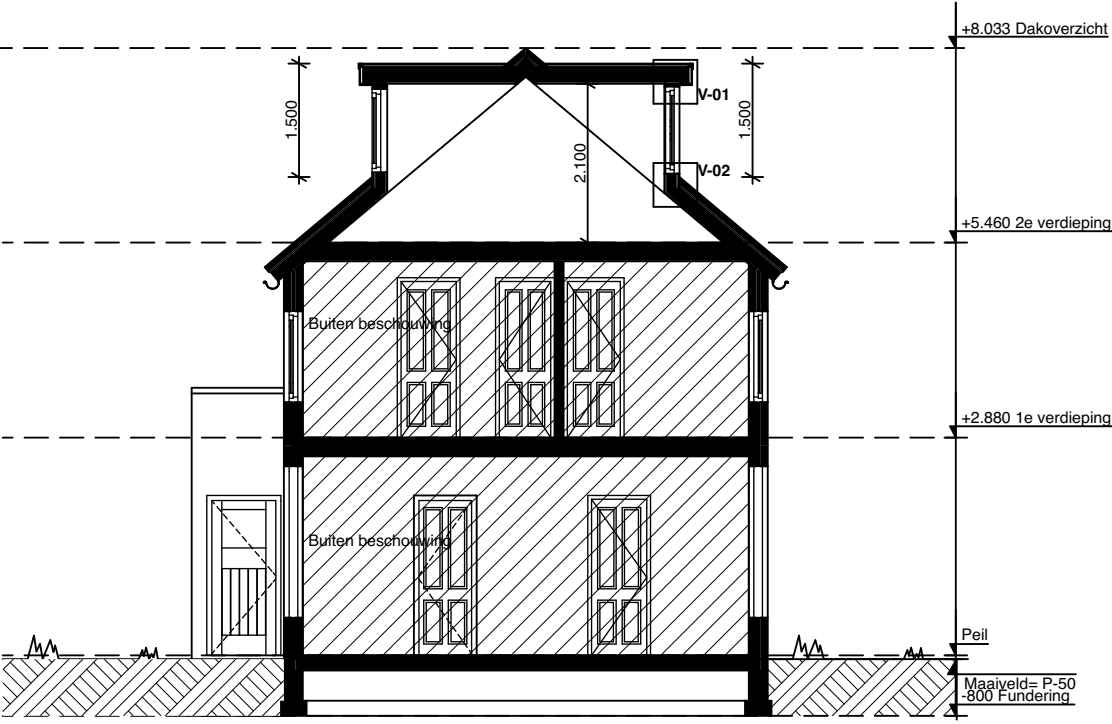

B Doorsnede B-B - Gewijzigd 1:100

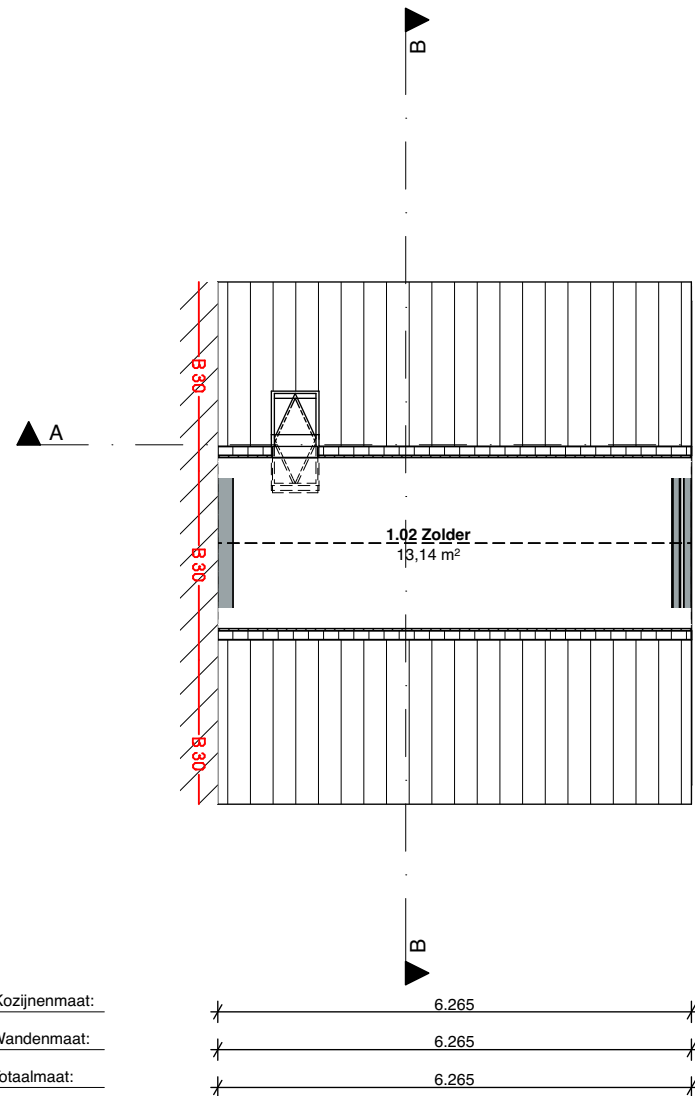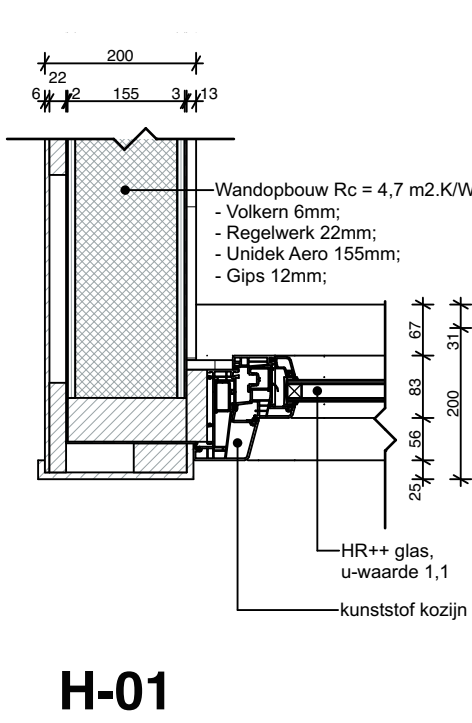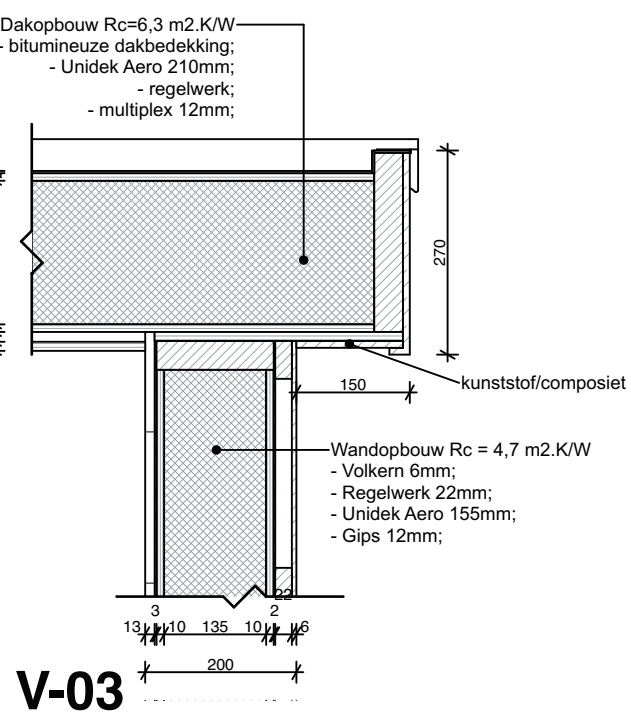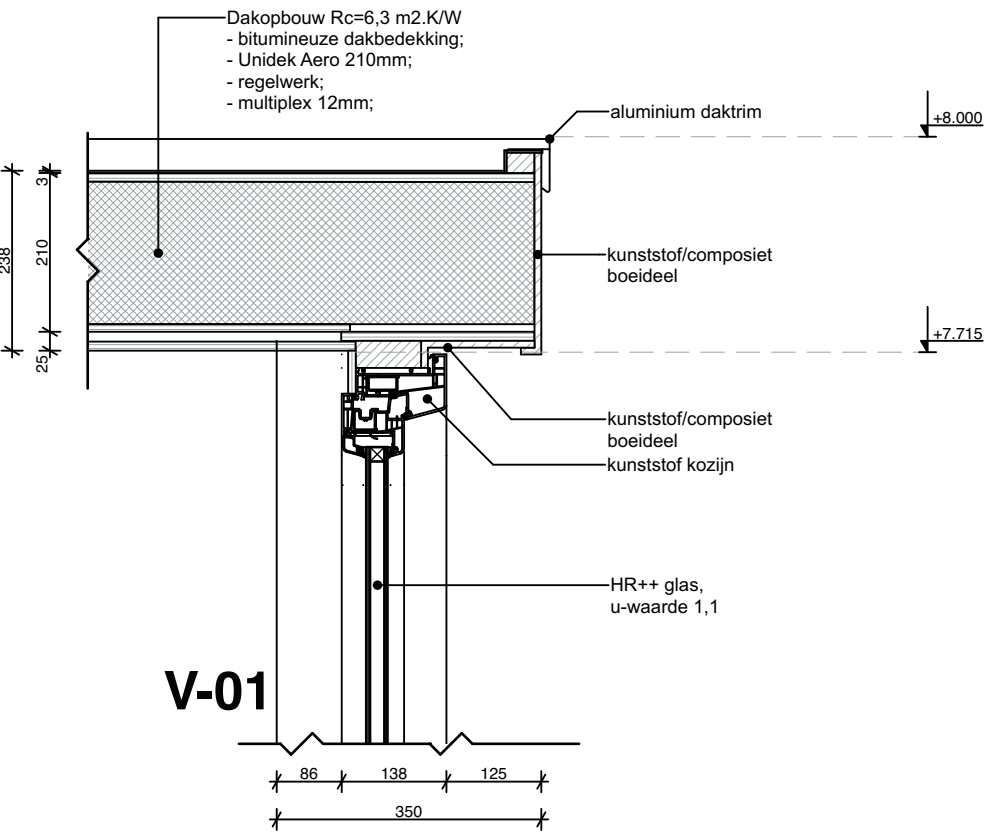


2. 2e verdieping - Bestaand 1:100

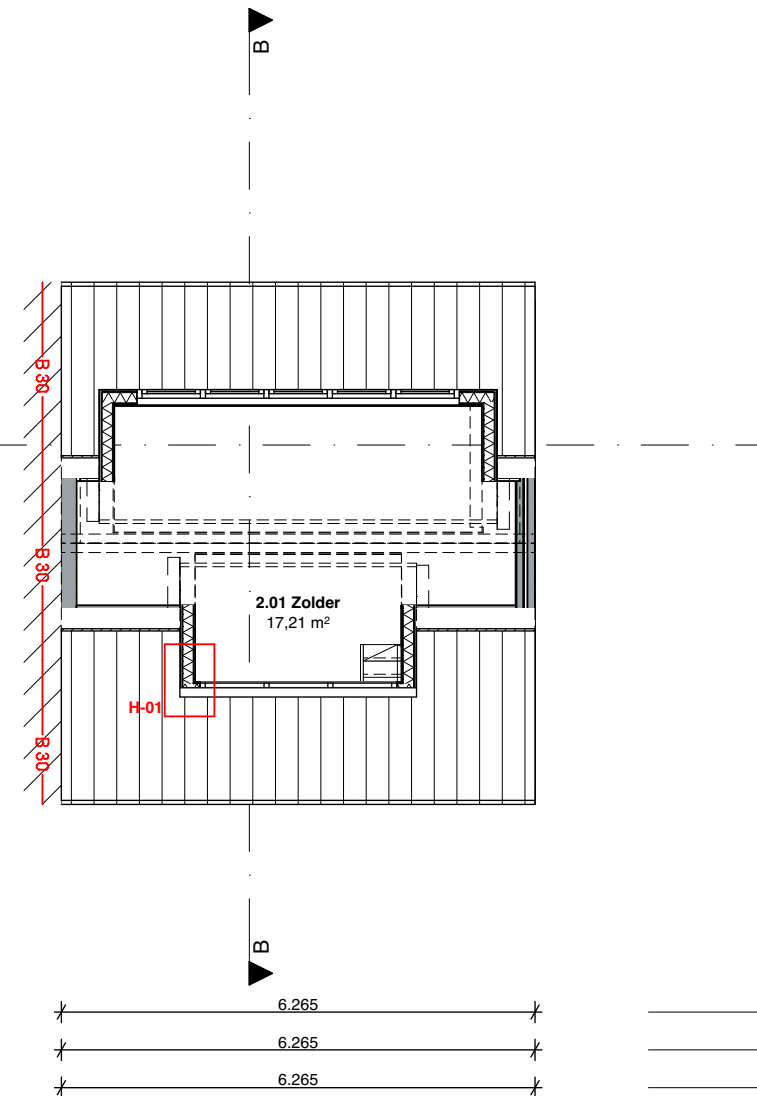


2. 2e verdieping - Gewijzigd 1:100

Ruimtestaat					
Verd.	Nr.	Naam	Categorie	Functie	Opp.
2e verdieping	1.02	Zolder	Onbenoemde ruimte		13,14
					13,14 m²

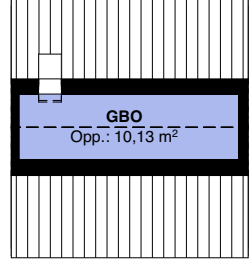


Ruimtestaat - Bestaand 1:1

Ruimtestaat					
Verd.	Nr.	Naam	Categorie	Functie	Opp.
2e verdieping	2.01	Zolder	Onbenoemde ruimte		17,21
					17,21 m²

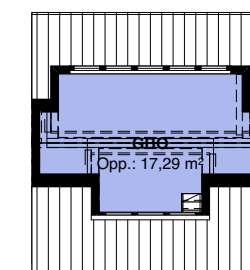

Ruimtestaat - Gewijzigd 1:1

2. 2e verdieping - Gewijzigd 1:200

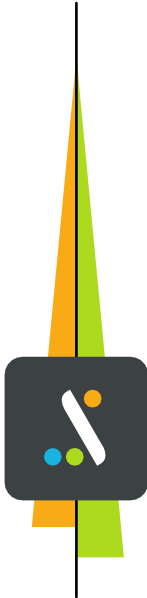

Kadastrale gegevens:

Gemeente: Texel
Sectie: O
Perceel: 2256

Gemeente Texel .txl

Behoort bij besluit van
burgemeester en wethouders van Texel,
zaaknummer: 3179554
kenmerk document: Bijlage 1/1
namens de burgemeester en wethouders van
Texel,

de heer F. Galarce Morales,
teamleider Vergunningen, Toezicht & Handhaving

KLEUR- EN MATERIAALSTAAT

Onderdeel:	Materiaal:	Afwerking:	Kleur:	Nummer:	Opmerking:
Kozijnen	Kunststof	-	Crème-wit	RAL 9001	-
Draaiende delen	Kunststof	-	Crème-wit	RAL 9001	-
Beglazing	HR ++	-	-	-	-
Voorlant	Kunststof	-	Crème-wit	RAL 9001	-
Zijwangen	Kunststof	-	Crème-wit	RAL 9001	-
Dak	Hout	EPDM	-	-	-
Boeideel	Kunststof	-	Crème-wit	RAL 9001	-
Daktrim	Aluminium	Recht	Grijs	-	-
Hemelwaterafvoer	PVC	-	Grijs	-	-

RevID	Wijz. naam	Datum



PROJECTNR. 22.650 FASE DO STATUS Definitief TEK.NR. 3001

TEKENING

SCHAAL 1:100 FORMAAT A1 (841 x 594)

DATUM 06-04-2022

ONDERWERP Definitief ontwerp

ONDERDEEL Overzicht

LOCATIE

Gasthuisstraat 35, 1791 GK Den Burg

studio S3

ontwerp & bouwadvies