


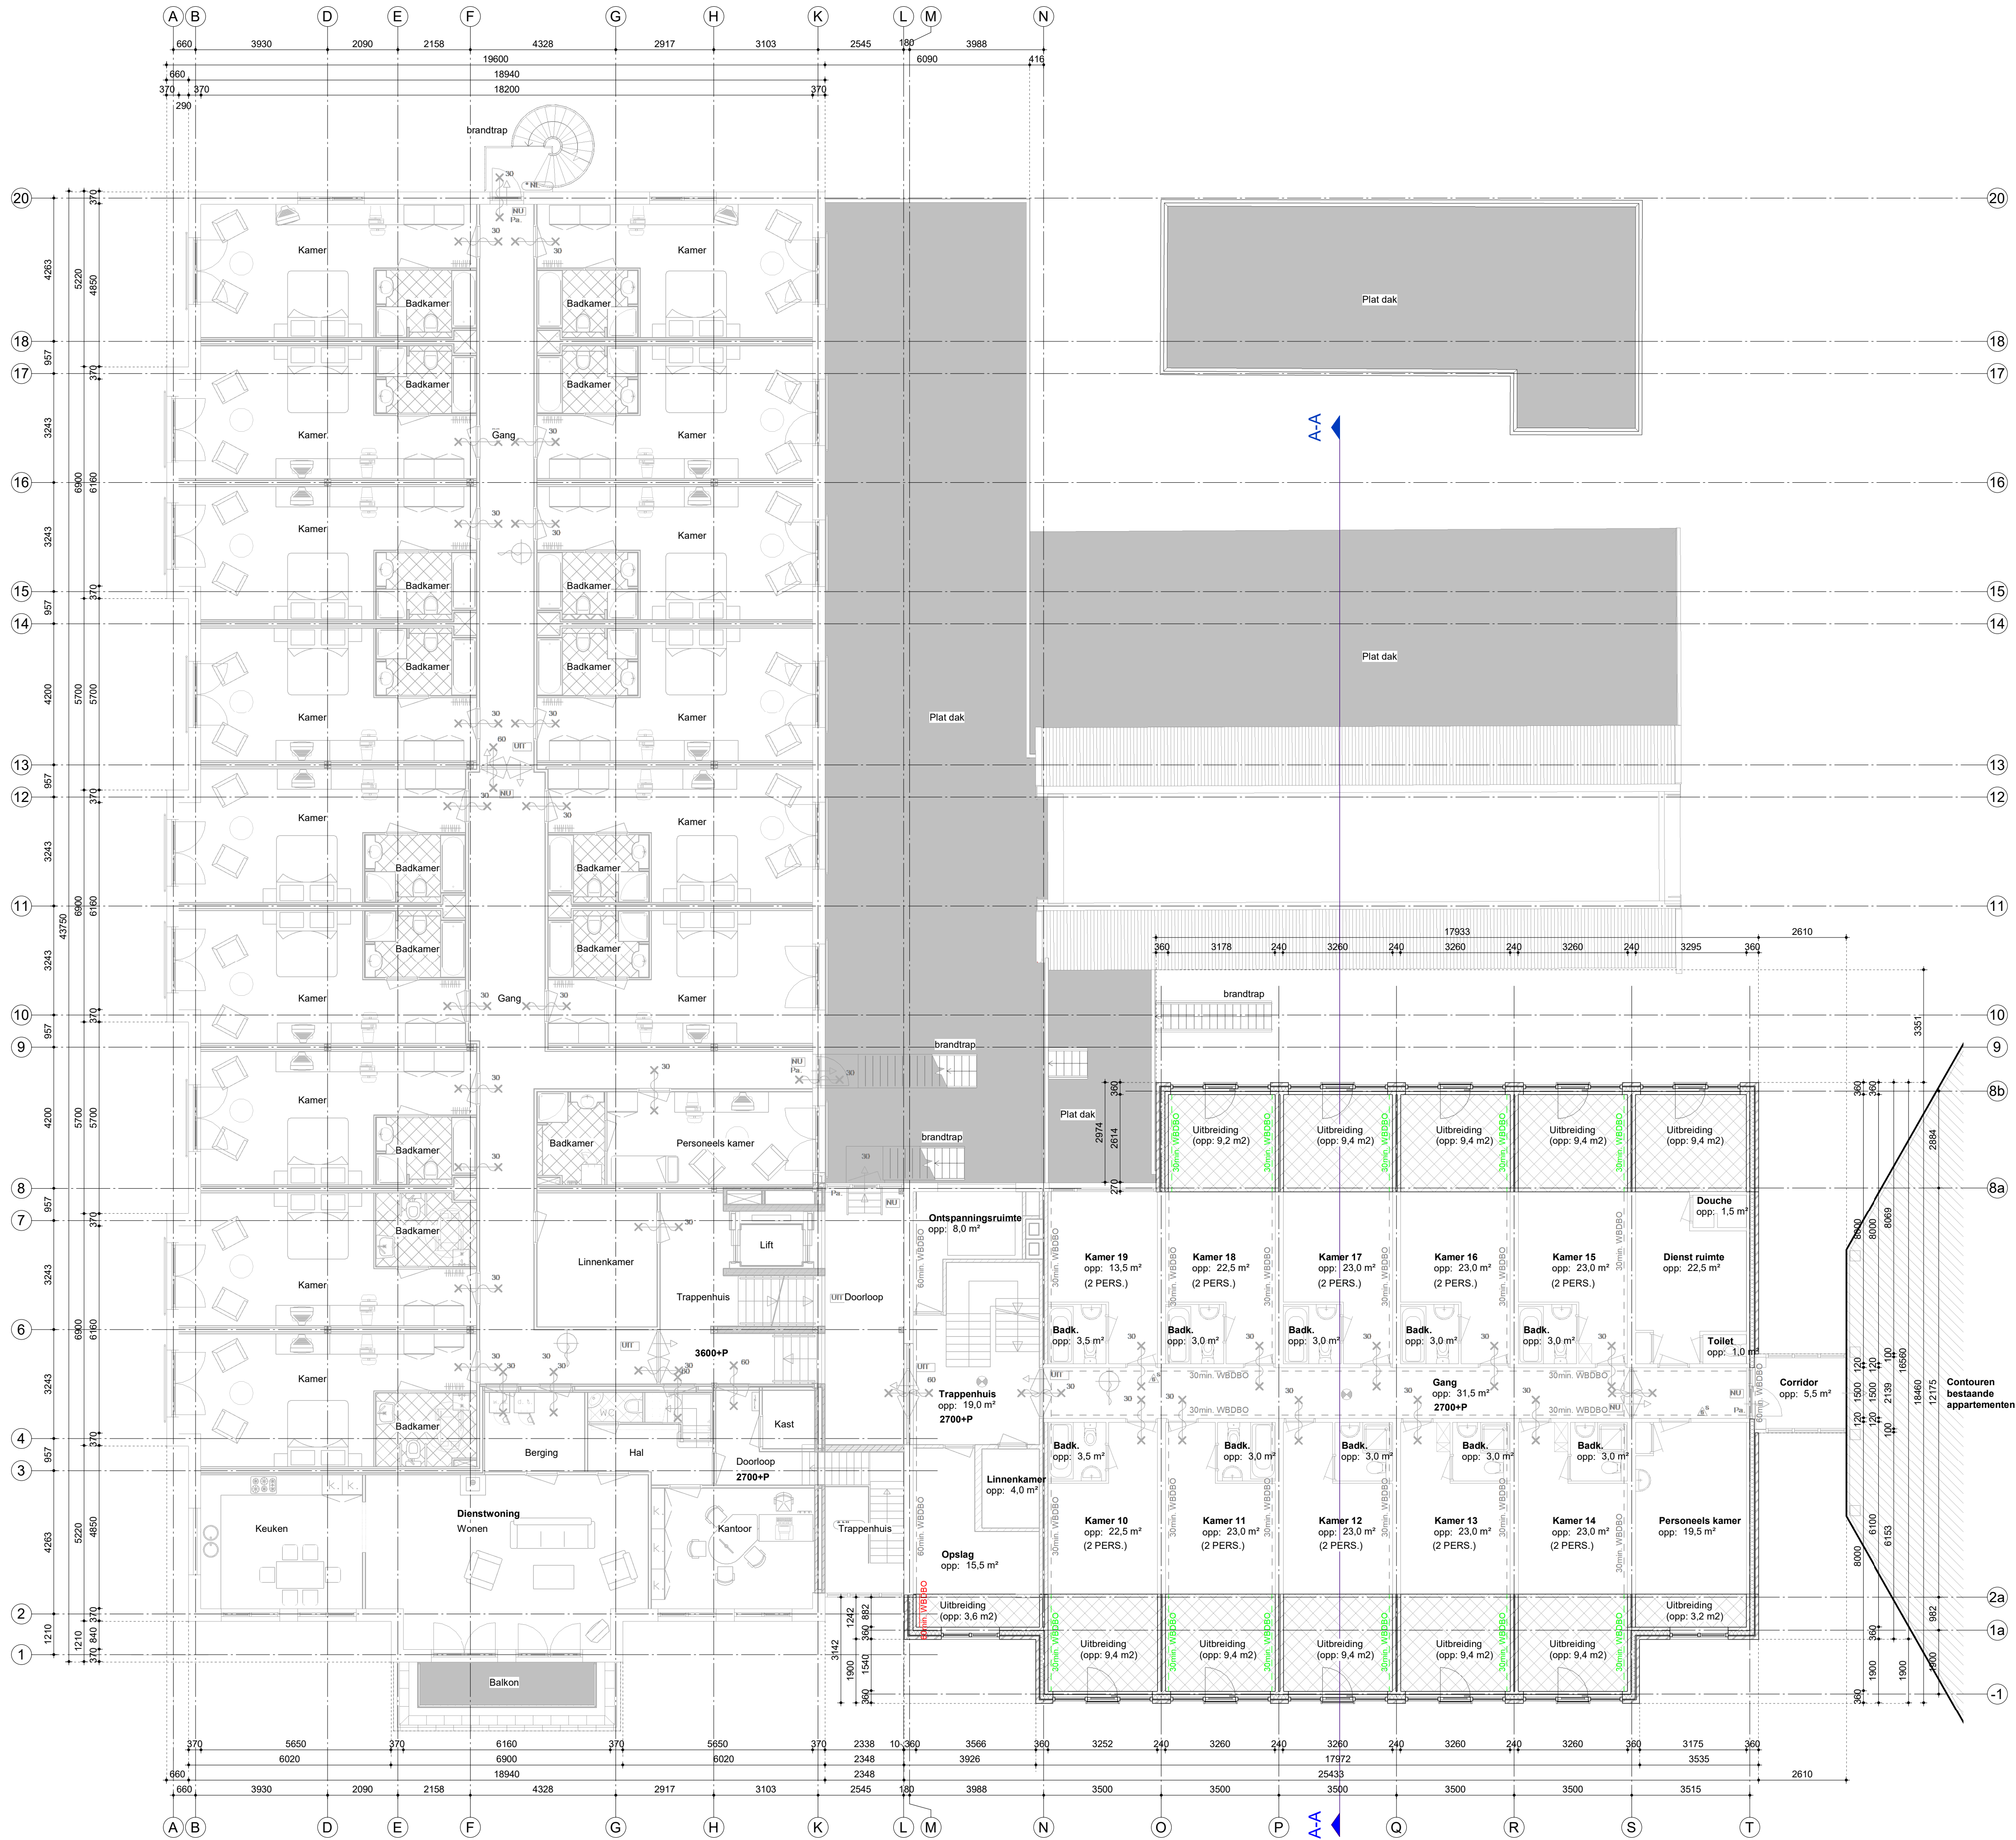

1e Verdieping

Wandopbouw	
	Metselwerk 100 mm
	Spouwisolatie 131 mm, Rc > 4,5 m2K/W
	HSB buitenwand + buitenwand beplating Rockpanel, Rc > 4,5 m2K/W
	Woningsscheidende binnenwand totale dikte 240 mm (100-40-100mm KZS)

Legenda voorzieningen brandveiligheid	
	Nieuwe scheidingsconstructie met een brandwerendheid m.b.t. de scheidende functie van ten minste 30 minuten
	Nieuwe scheidingsconstructie met een brandwerendheid m.b.t. de scheidende functie van ten minste 60 minuten
	Bestaande scheidingsconstructie met een brandwerendheid m.b.t. de scheidende functie van ten minste 30 minuten
	Bestaande scheidingsconstructie met een brandwerendheid m.b.t. de scheidende functie van ten minste 60 minuten
	Bestaande deur, die zelfsluitend is uitgevoerd en in combinatie met het kozijn een WBDBO bezit van ten minste 30 minuten
	Bestaande deur, die zelfsluitend is uitgevoerd en in combinatie met het kozijn een WBDBO bezit van ten minste 60 minuten
	Bestaande Schuim handbrandblusser, minimale inhoud 6 of 9 Ltr.
	Bestaande brandslanghaspel
	Bestaande Brandmeldinstallatie (BMC) & Ontruimingsalarm installatie uitbreiden/aanpassen naar nieuwe toestand
	Bestaande noodverlichting, (min. 1 lux per M2 oppervlakte)

Brandveiligheid	
De hoofdconstructie volgens art. 2.10, lid 2 van het bouwbesluit bezit een brandwerendheid m.b.t. bezijken van 60 minuten.	
De brandwerende wanden lopen door tot de onderkant van de vloer- of dakconstructie.	
Het dak is, bepaald volgens NEN 6063, niet brandgevaarlijk.	
De toegepaste materialen aan de binnenzijde van het gebouw voldoen aan de hieronder vermelde brand- en rookklassen volgens NEN-EN 13501-1 (art. 2.67 Bouwbesluit)	
Binnenzijde grenzend aan overig	brandklasse D en rookklasse S2
De toegepaste materialen aan de buitenzijde van het gebouw voldoen aan de hieronder vermelde brand- en rookklassen volgens NEN-EN 13501-1 (art. 2.68 BB)	
Buitenzijde grenzend aan overig	brandklasse B
Een deur, een raam, een kozijn of daarmee gelijk te stellen constructieonderdeel	brandklasse B

Installaties tbv de brandveiligheid	
Doorvoeringen van kanalen, leidingen enz. door brandwerende scheidingen dienen gelijkwaardig aan de eis van de brandwerende scheiding te worden afgewerkt / doorgevoerd	

Diversen	
Hang en sluitwerk voldoet aan weerstandsklasse 2 van NEN 5096	
Kozijn/hoofttoegang, minimale vrije doorgang 850x2300mm	
Alle kozijnen dienen te worden voorzien van veiligheidsbeglazing conform NEN 3569	
Open stootvoegen en ventilatie openingen t.b.v. kruipruimte en gevels met muis- en raticide roosters uitvoeren.	
Nieuwe toiletten en badkamers voorzien van waterwerende afwerking met min. hoogte van 1200mm, t.p.v. douche waterwerende afwerking met minimale hoogte van 2,1m over lengte van 3 meter.	
Elektrische installatie geheel conform NEN 1010.	
Afvoervoorzieningen voor het afvoeren van afvalwater, fecaliën en hemelwater dienen te worden uitgevoerd d.m.v. een systeem dat lucht- en waterdicht is, conform NEN 3215	
De drinkwatervoorziening dient wat omvang en inrichting betreft, krachtens art. 5, eerste lid, onderdeel 2, van de Model-aansluitvoorwaarden voor water van de Vereniging van Exploitanten van Waterbedrijven in Nederland te voldoen aan NEN 1006	
De (scheidings)constructies van een verrijfsgebied, badruimte en toiletruimte zijn bepaald volgens de NEN 2778 waterdicht.	
Rc waarden: Dak: 6,0 m2KW, Gevel: 4,5 m2KW, Vloer: 3,5 m2KW	

Gemeente Texel

Behoort bij besluit van burgemeester en wethouders van Texel, zaaknummer: kenmerk document: namens de burgemeester en wethouders van Texel,

de heer F. Galarce Morales, teamleider Vergunningen, Toezicht & Handhaving

3155072

Bijlage 3/13

Opdrachtgever		Schaal
Van der Valk Hotel Texel-De Koog		1:100
Formaat		A1
Project		6002
Uitbreiding "Van der Valk Hotel" Pelikaanweg 18 te De Koog (Texel)		GM
Pelikaanweg 18 te De Koog (Texel)		JPF
1796 NR		
Datum		18-03-2022
Onderdeel		1e Verdieping
Fase		Bladnummer
DEFINITIEF ONTWERP		Werknummer
DO-102		6002



Alynia Architecten Harlingen BV
Zuidhaven 73
Postbus 107
8860 AD
Harlingen

T 05171 413333
E info@alynia-architecten.nl
I www.alynia-architecten.nl

DEZE TEKENING BLIJFT EIGENDOM VAN ALYNIA-ARCHITECTEN EN MAG ZONDER ONZE SCHRIJFTELIJKE TOESTEMMING NIET WORDEN GEFOTOCOPIERD, NOCH VAN DEREN WORDEN VERREPERE, OF TER NIJDE WORDEN GEACCEPTEERD.