
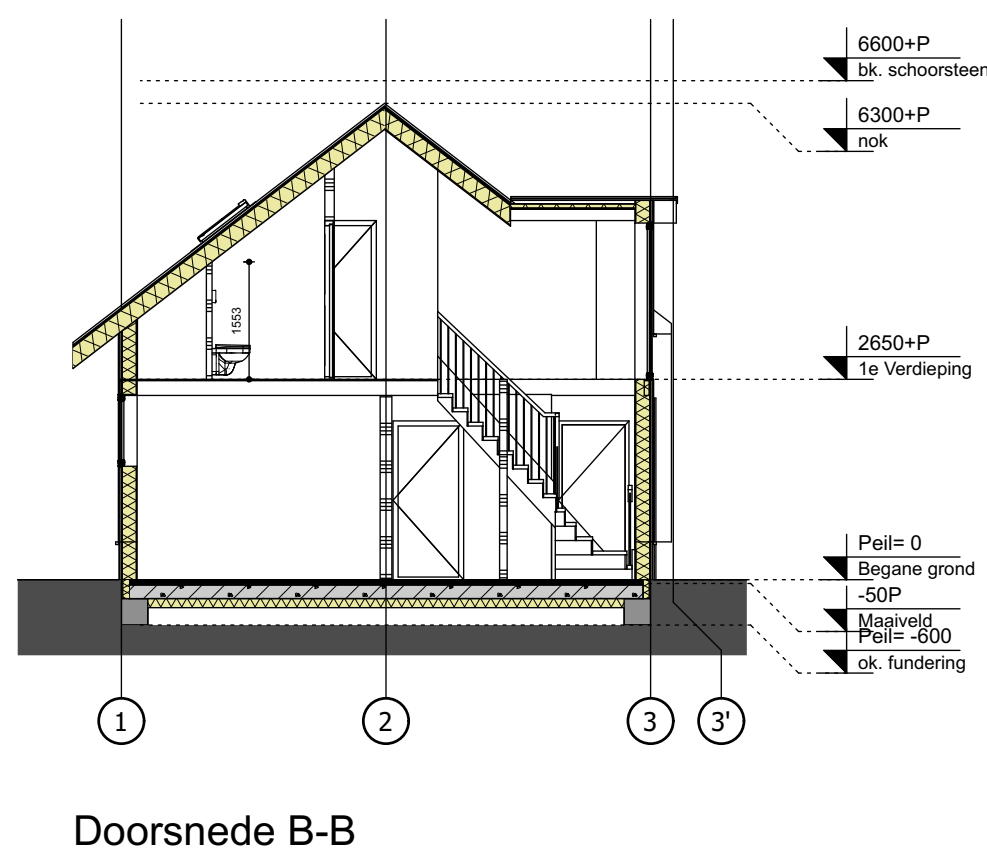
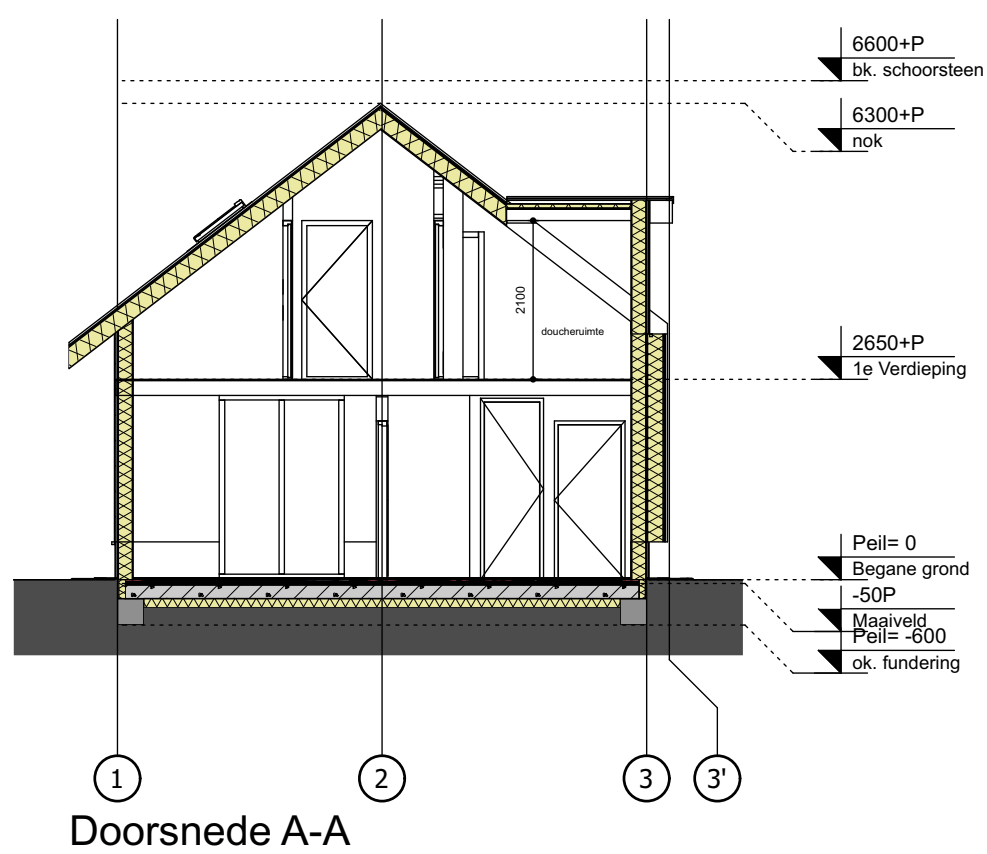
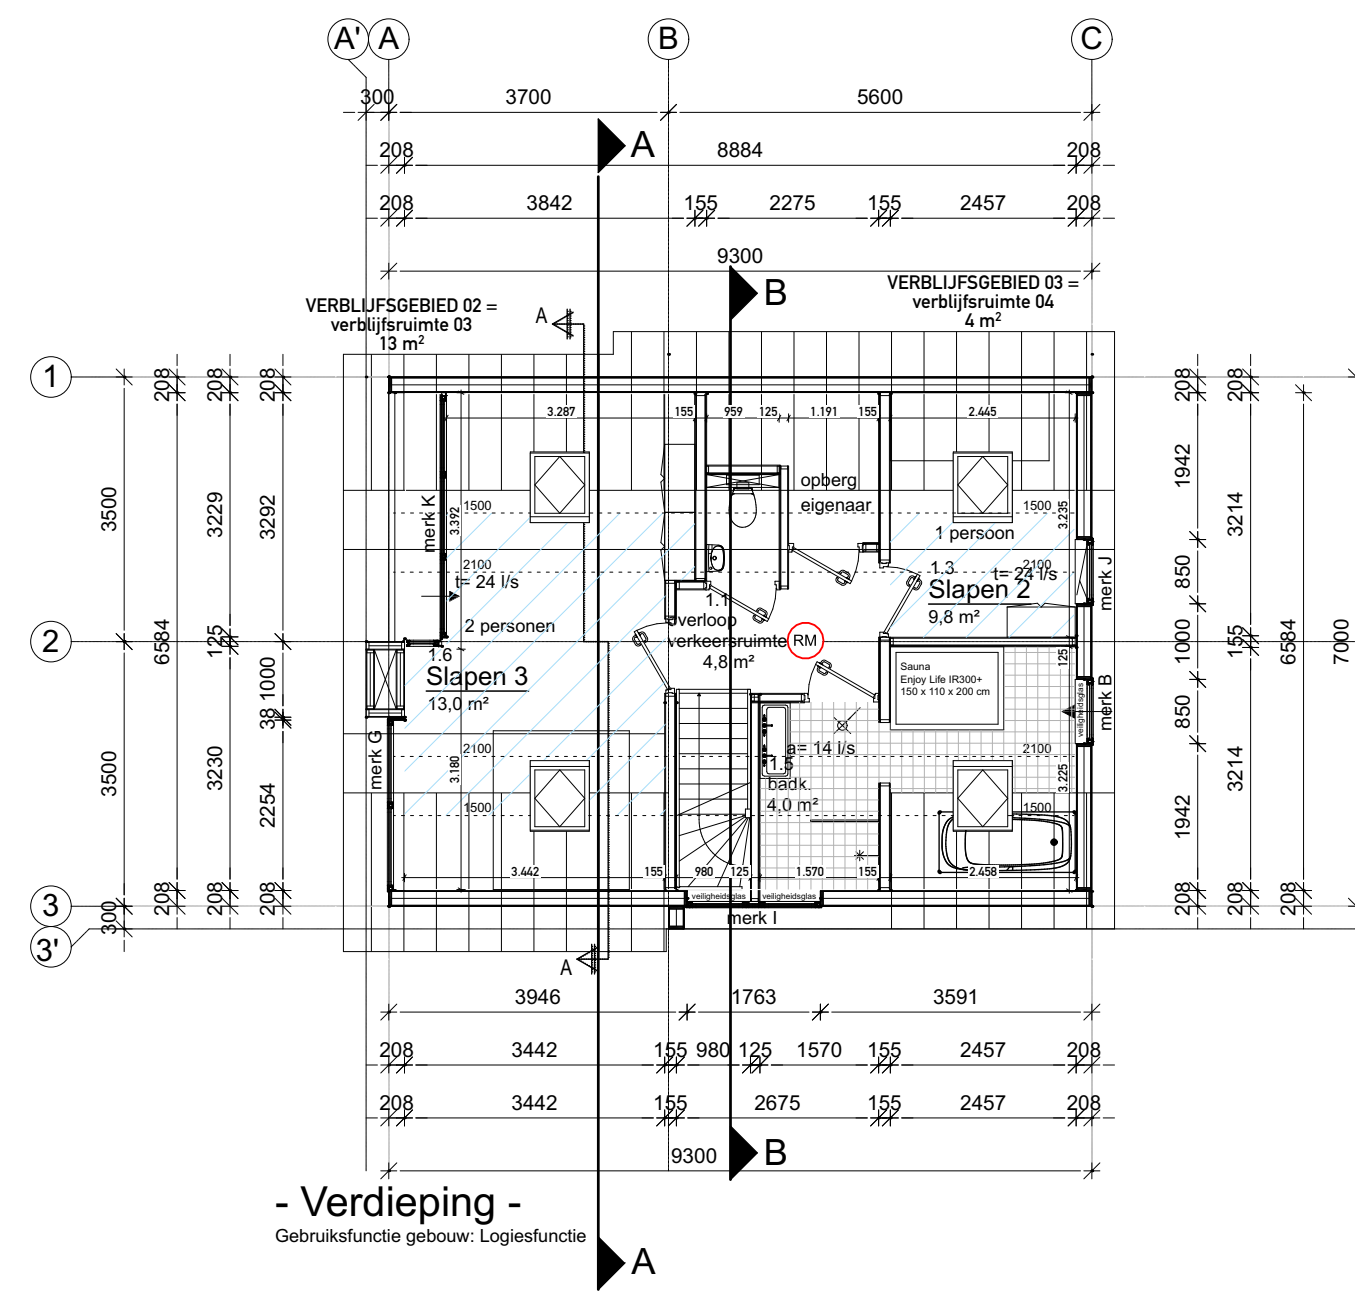
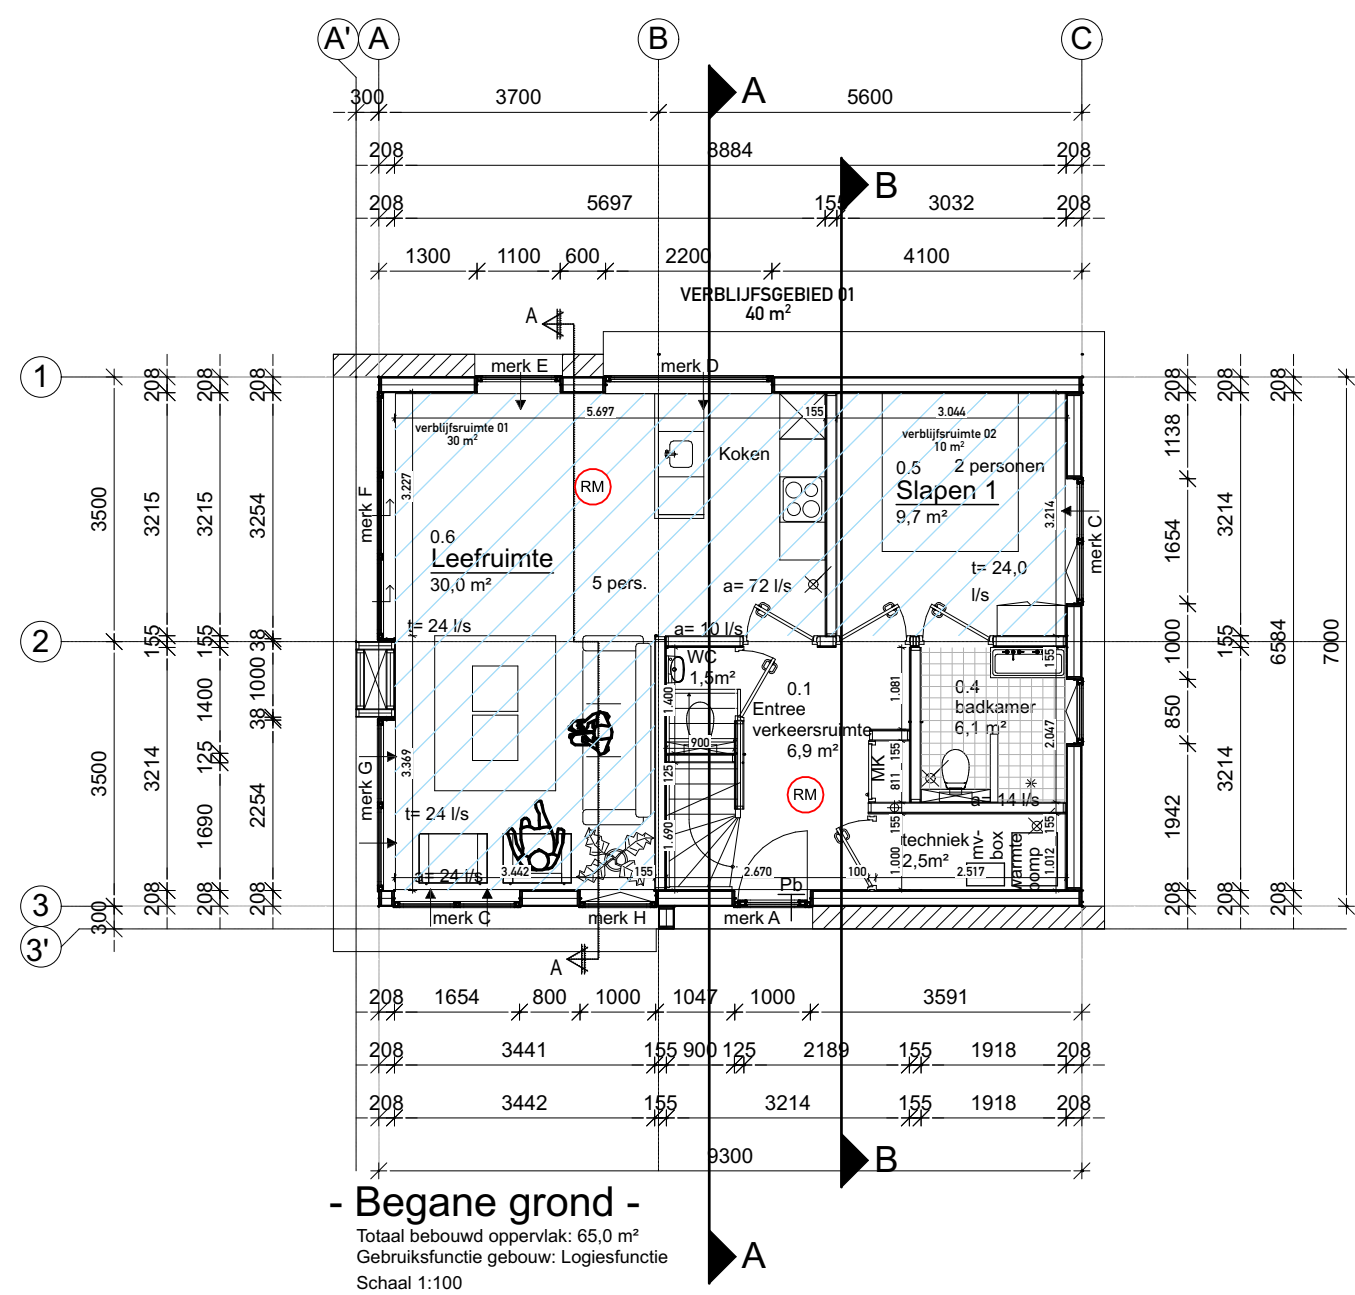


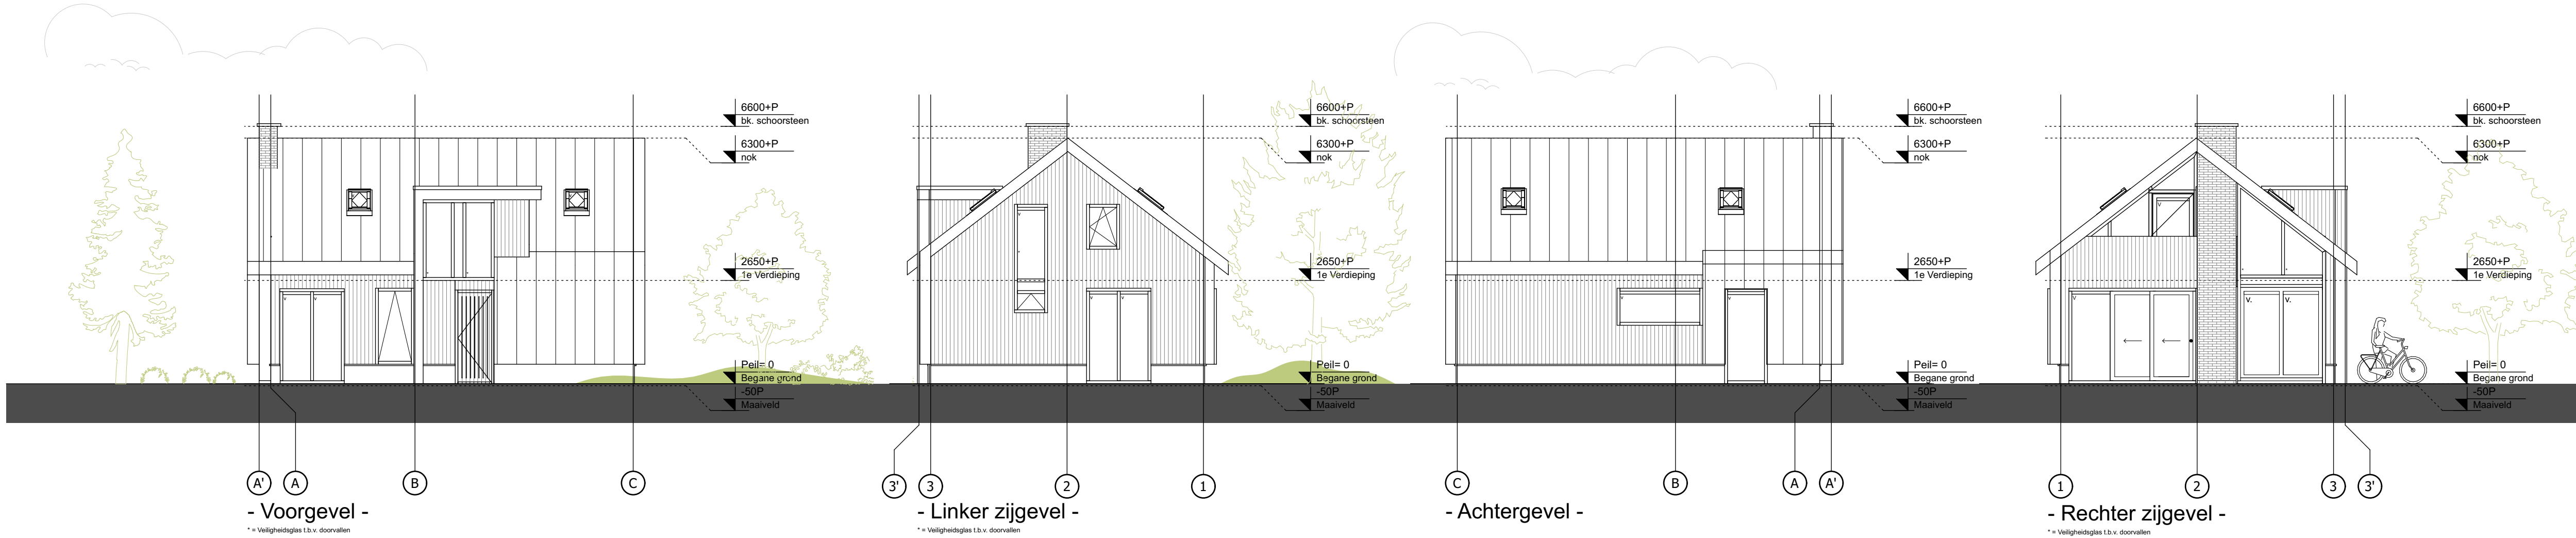

Gemeente Texel .txl

Behoort bij besluit van
burgemeester en wethouders van Texel,
zaaknummer: 3155964
kenmerk document: Bijlage 1/4
namens de burgemeester en wethouders van
Texel,
de heer F. Galarce Morales,
teamleider Vergunningen, Toezicht & Handhaving

Projectnaam
Europars Texel

Locatie
Postweg 10, 1795 JP, de Cocksdorp

Onderwerp
Vergunningsaanvraag

Tekeningnummer
001

Fase
V1_20220524

Status

Formaat
A2

Schaal
1:100