




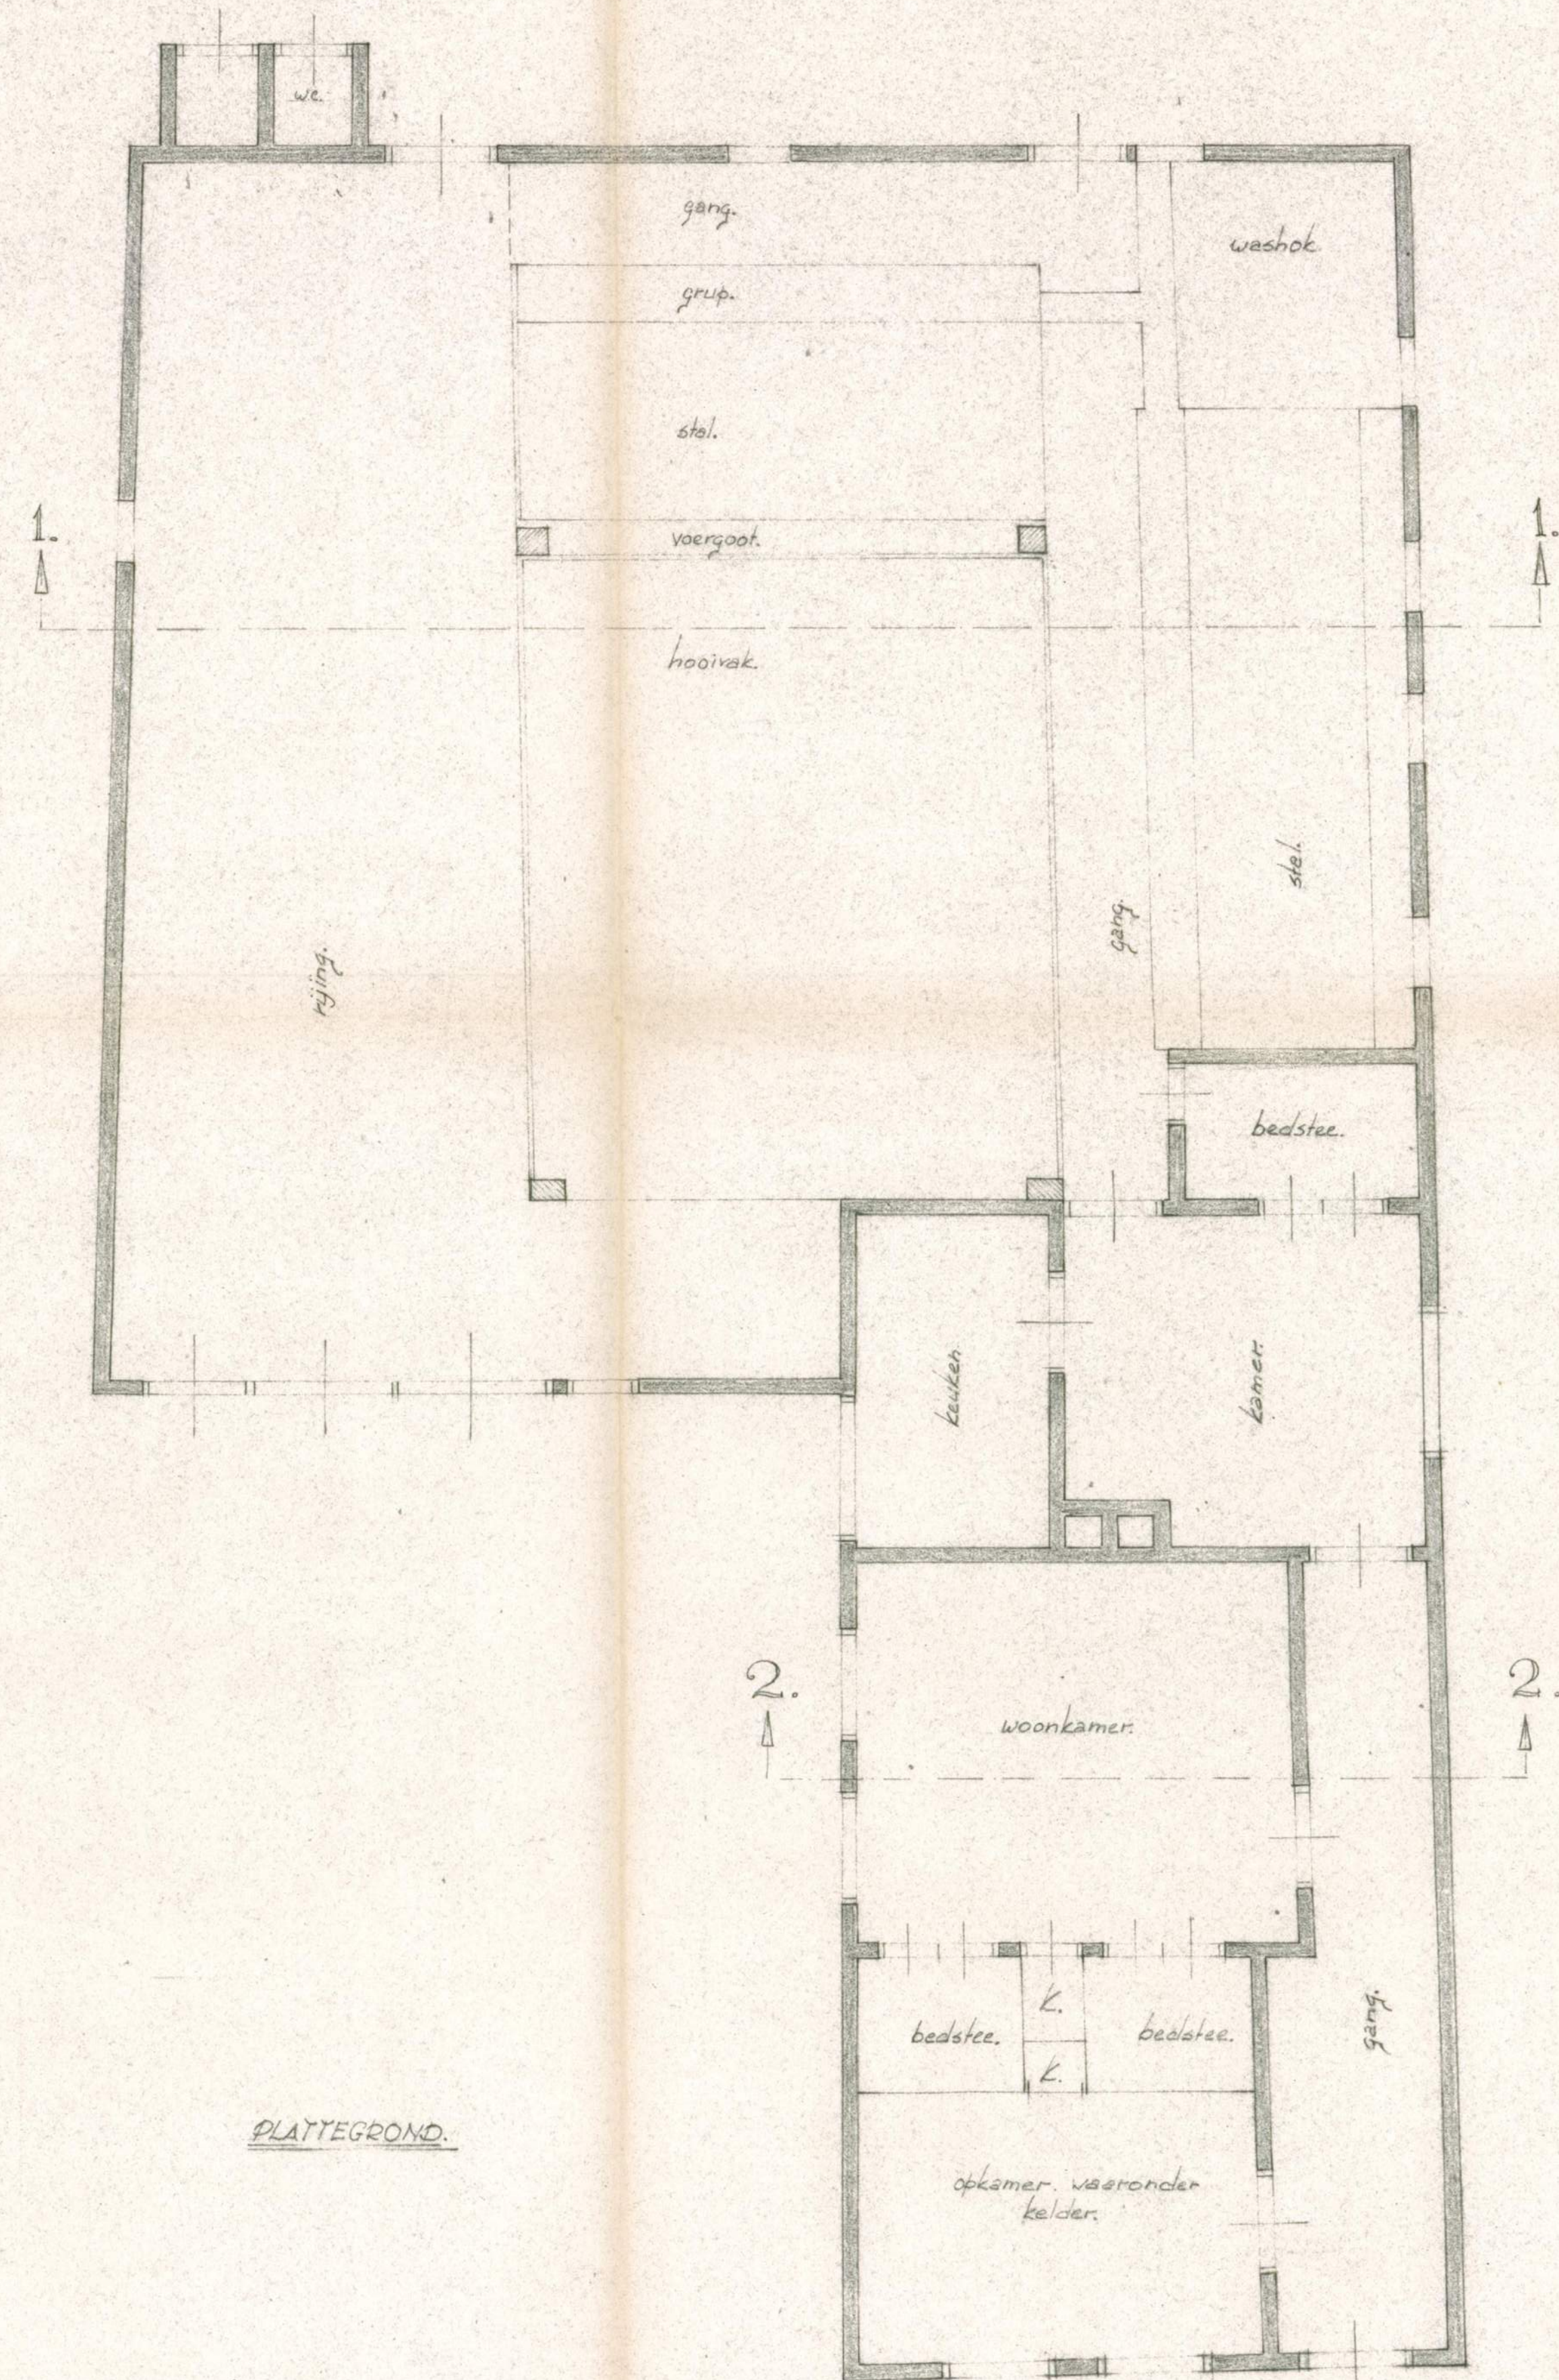

PLATTEGROND

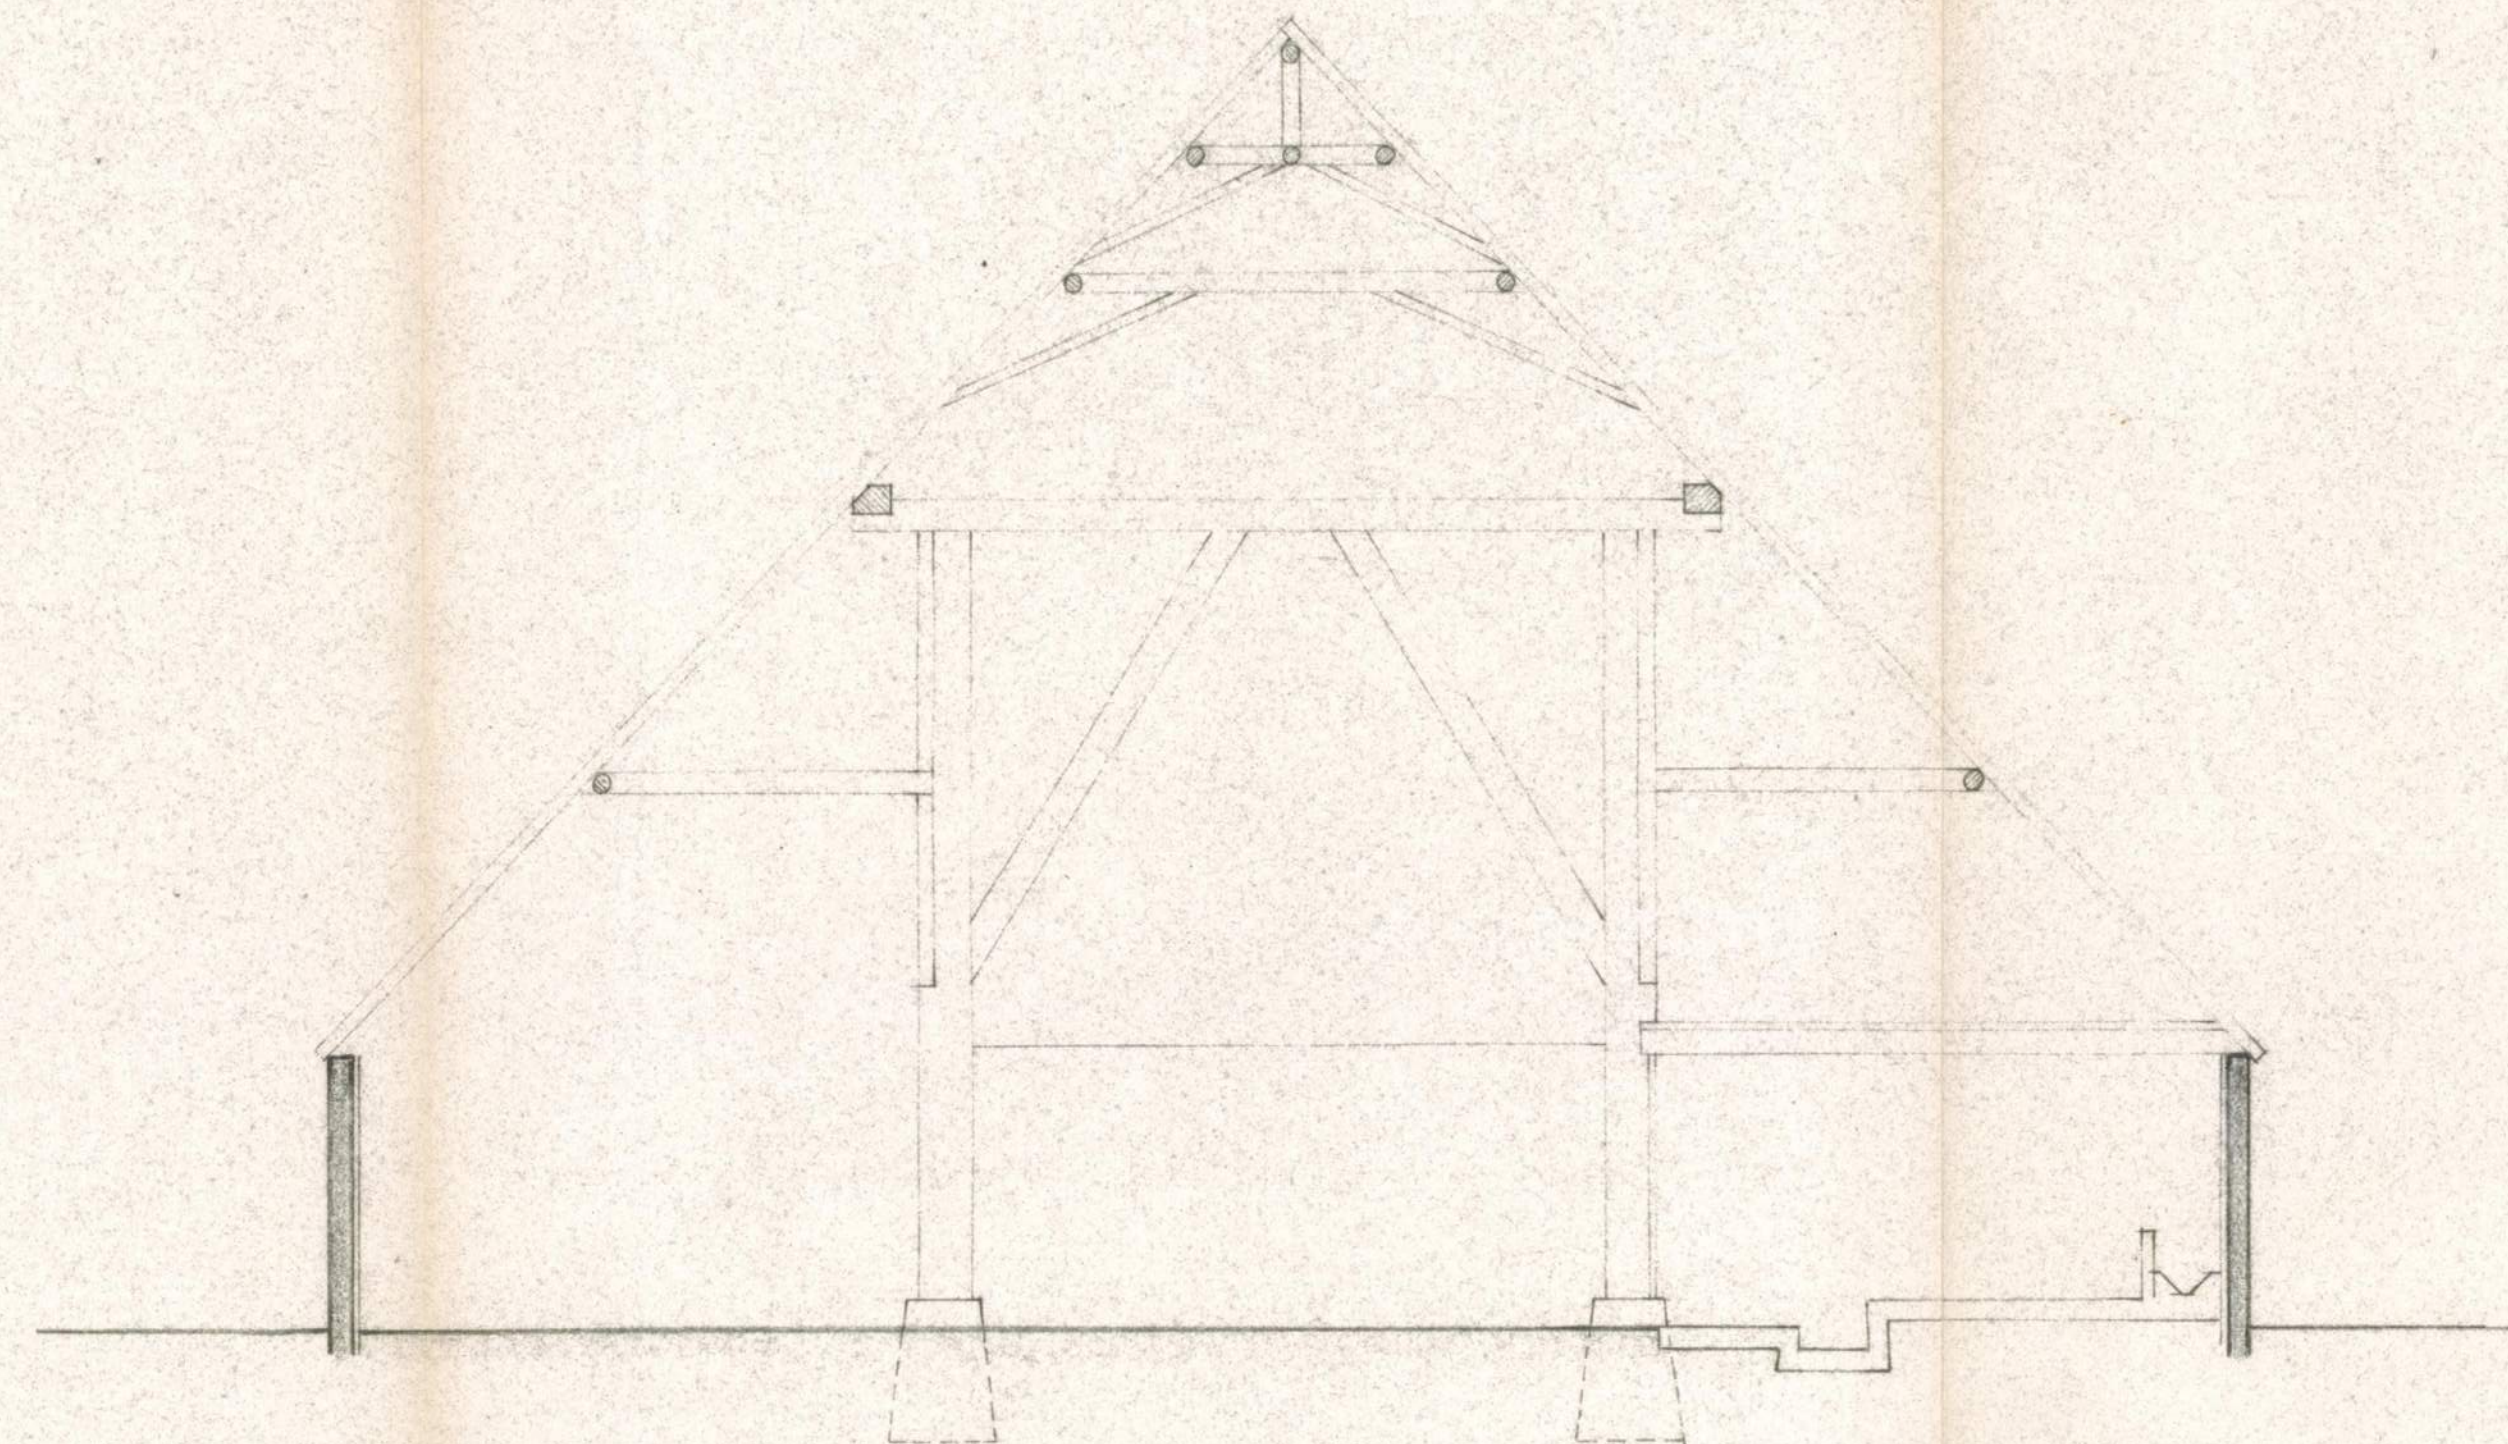

DOORSNEDEN 1-1

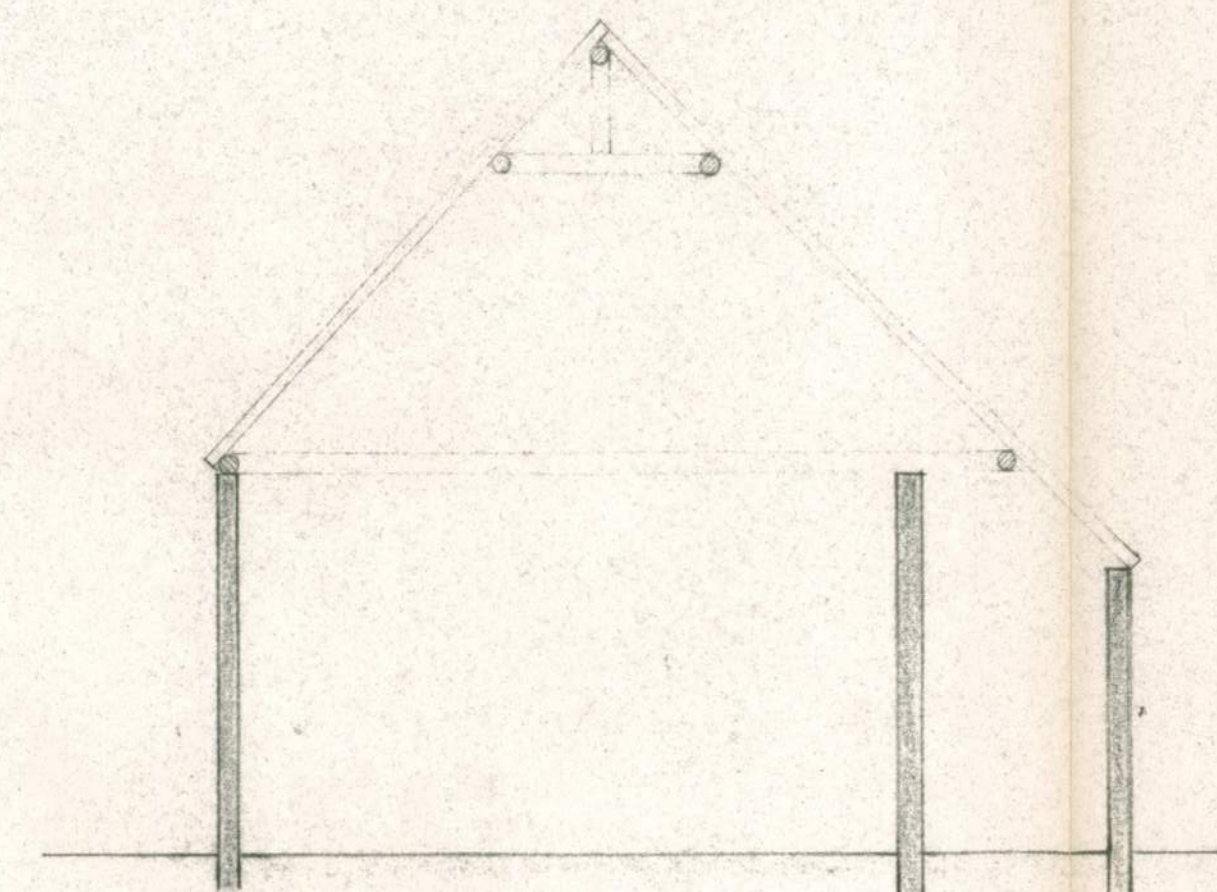

DOORSNEDEN 2-2

Gemeente Texel .txl
 Behoort bij besluit van
 burgemeester en wethouders van Texel,
 zaaknummer: 3200654
 kenmerk document: Bijlage 4/5
 namens de burgemeester en wethouders van
 Texel,
 de heer F. Galarce Morales,
 teamleider Vergunningen, Toezicht & Handhaving

Behoort bij besluit van Burgemeester en Wethouders
 der gemeente Texel, d.d. 14 jan. 1969, no. 7/69
 De Gemeente-secretaris,
[Signature]

NOORDHOLLANDSE
 WELSTANDSCOMMISSIE
 ONTVANGEN
 16 JAN. 1969
 DOSSIER
 68-151
 BEANTWOORD
 16 JAN. 1969
 HE

behoort bij brief dd: 13-12-68.

Decker

BOERDERIJ — TEXEL

BESTAANDE TOESTAND, PLATTEGR. DOORSNEDEN 1:50
 get.: febr. 1968

2.

ARCH. IR J. M. VEGTER B.I. • LEEUWARDEN