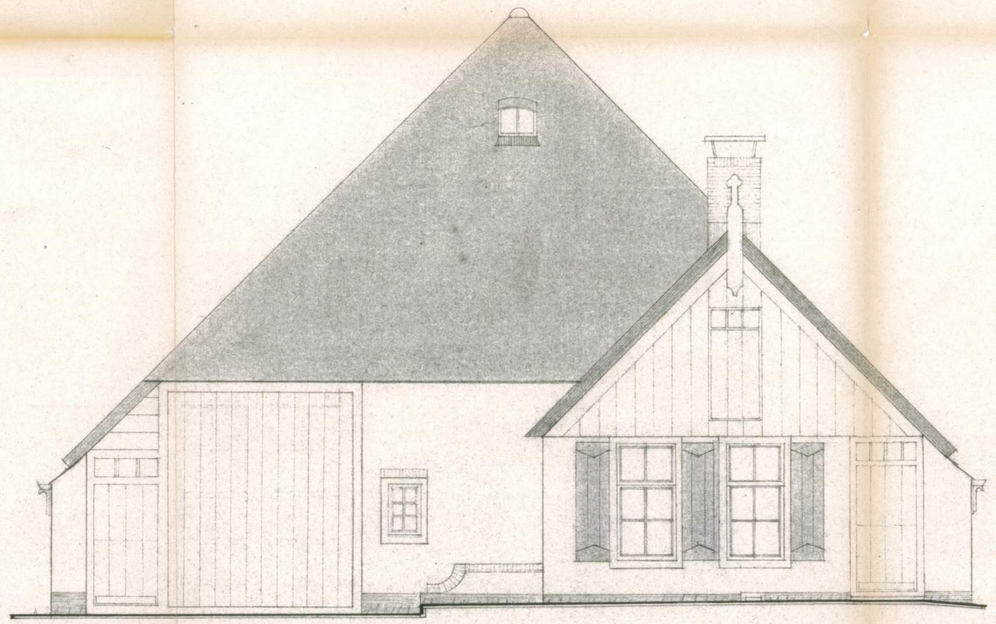

OOSTGEVEL

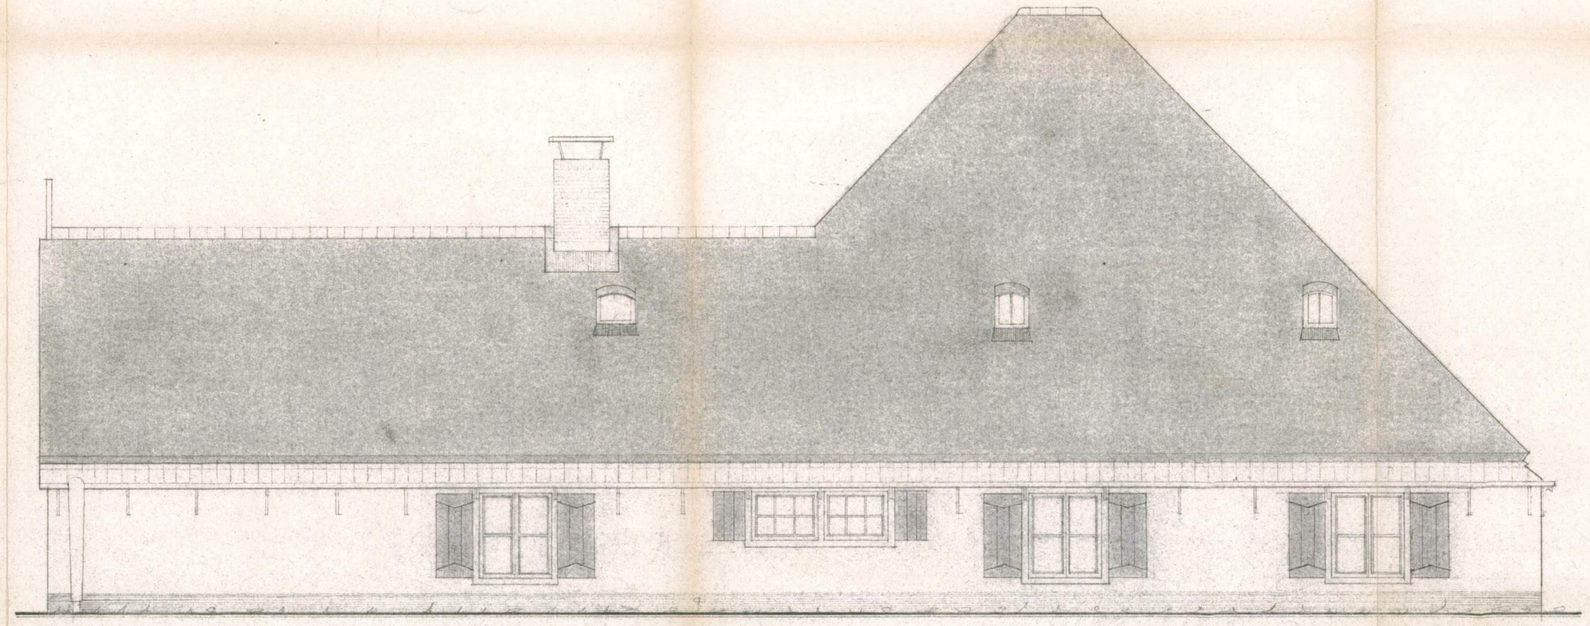

NOORDGEVEL

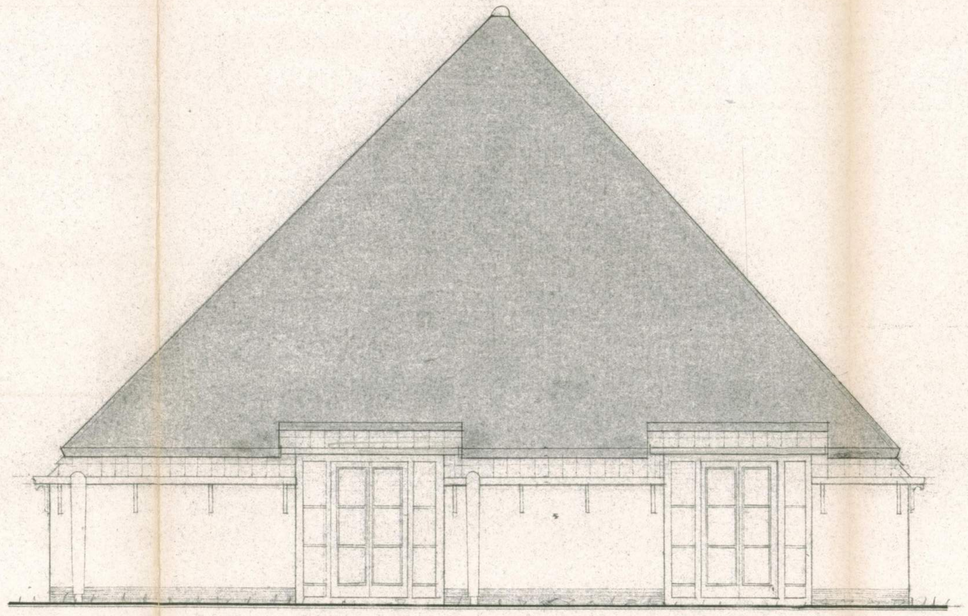

WESTGEVEL

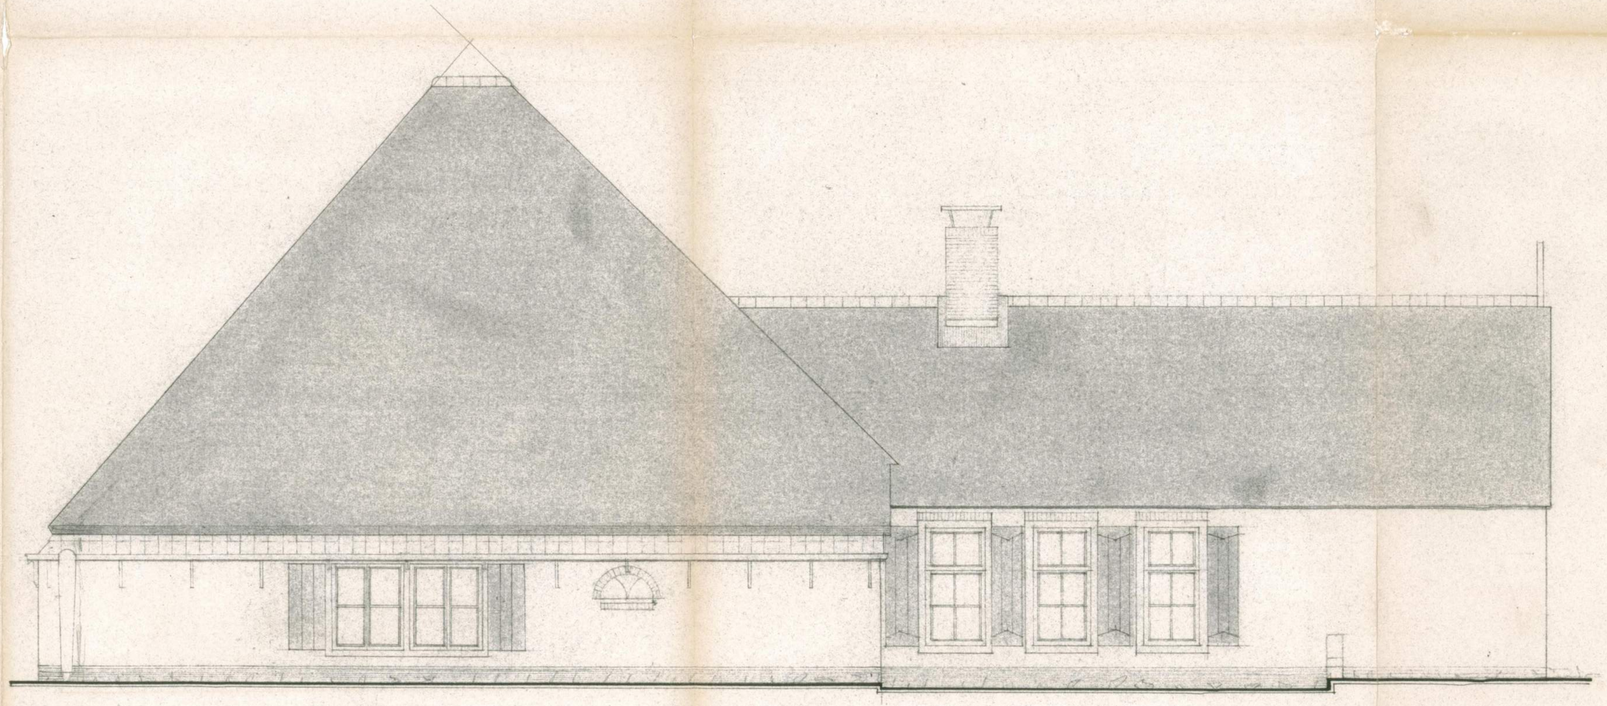

ZUIDGEVEL

Gemeente Texel .txl
Behoort bij besluit van burgemeester en wethouders van 't Texel, inventarisnummer: 2026, kenmerk document: Bijlage 2/5.
namens de burgemeester en wethouders van Texel,
de heer F. Galance Morales,
teamleider Vergunningen, Toezicht & Handhaving

Behoort bij besluit van Burgemeester en Wethouders der gemeente Texel, d.d. 2 jan 1969, no. 7/4
De Gemeente-secretaris,

Mits met on-onderbroken nietlijn in de westgevel
GEEN BEZWAAR
VOORZITTER
SECRETARIS

NOORDHOLLANDSE WELSTANDSCOMMISSIE
ONTVANGEN 16 JAN 1969
DOSSIER 68-151
BEANTWOORD 16 JAN 1969
HE

behoort bij brief dd: 13-12-'68.

BOERDERIJ – TEXEL

NIEUWE TOESTAND – GEVELS	SCHAAL: 1:50
get: D 10-12-'68	4.

ARCH. IR J.J.M. VEGTER B.I. LEEUWARDEN