


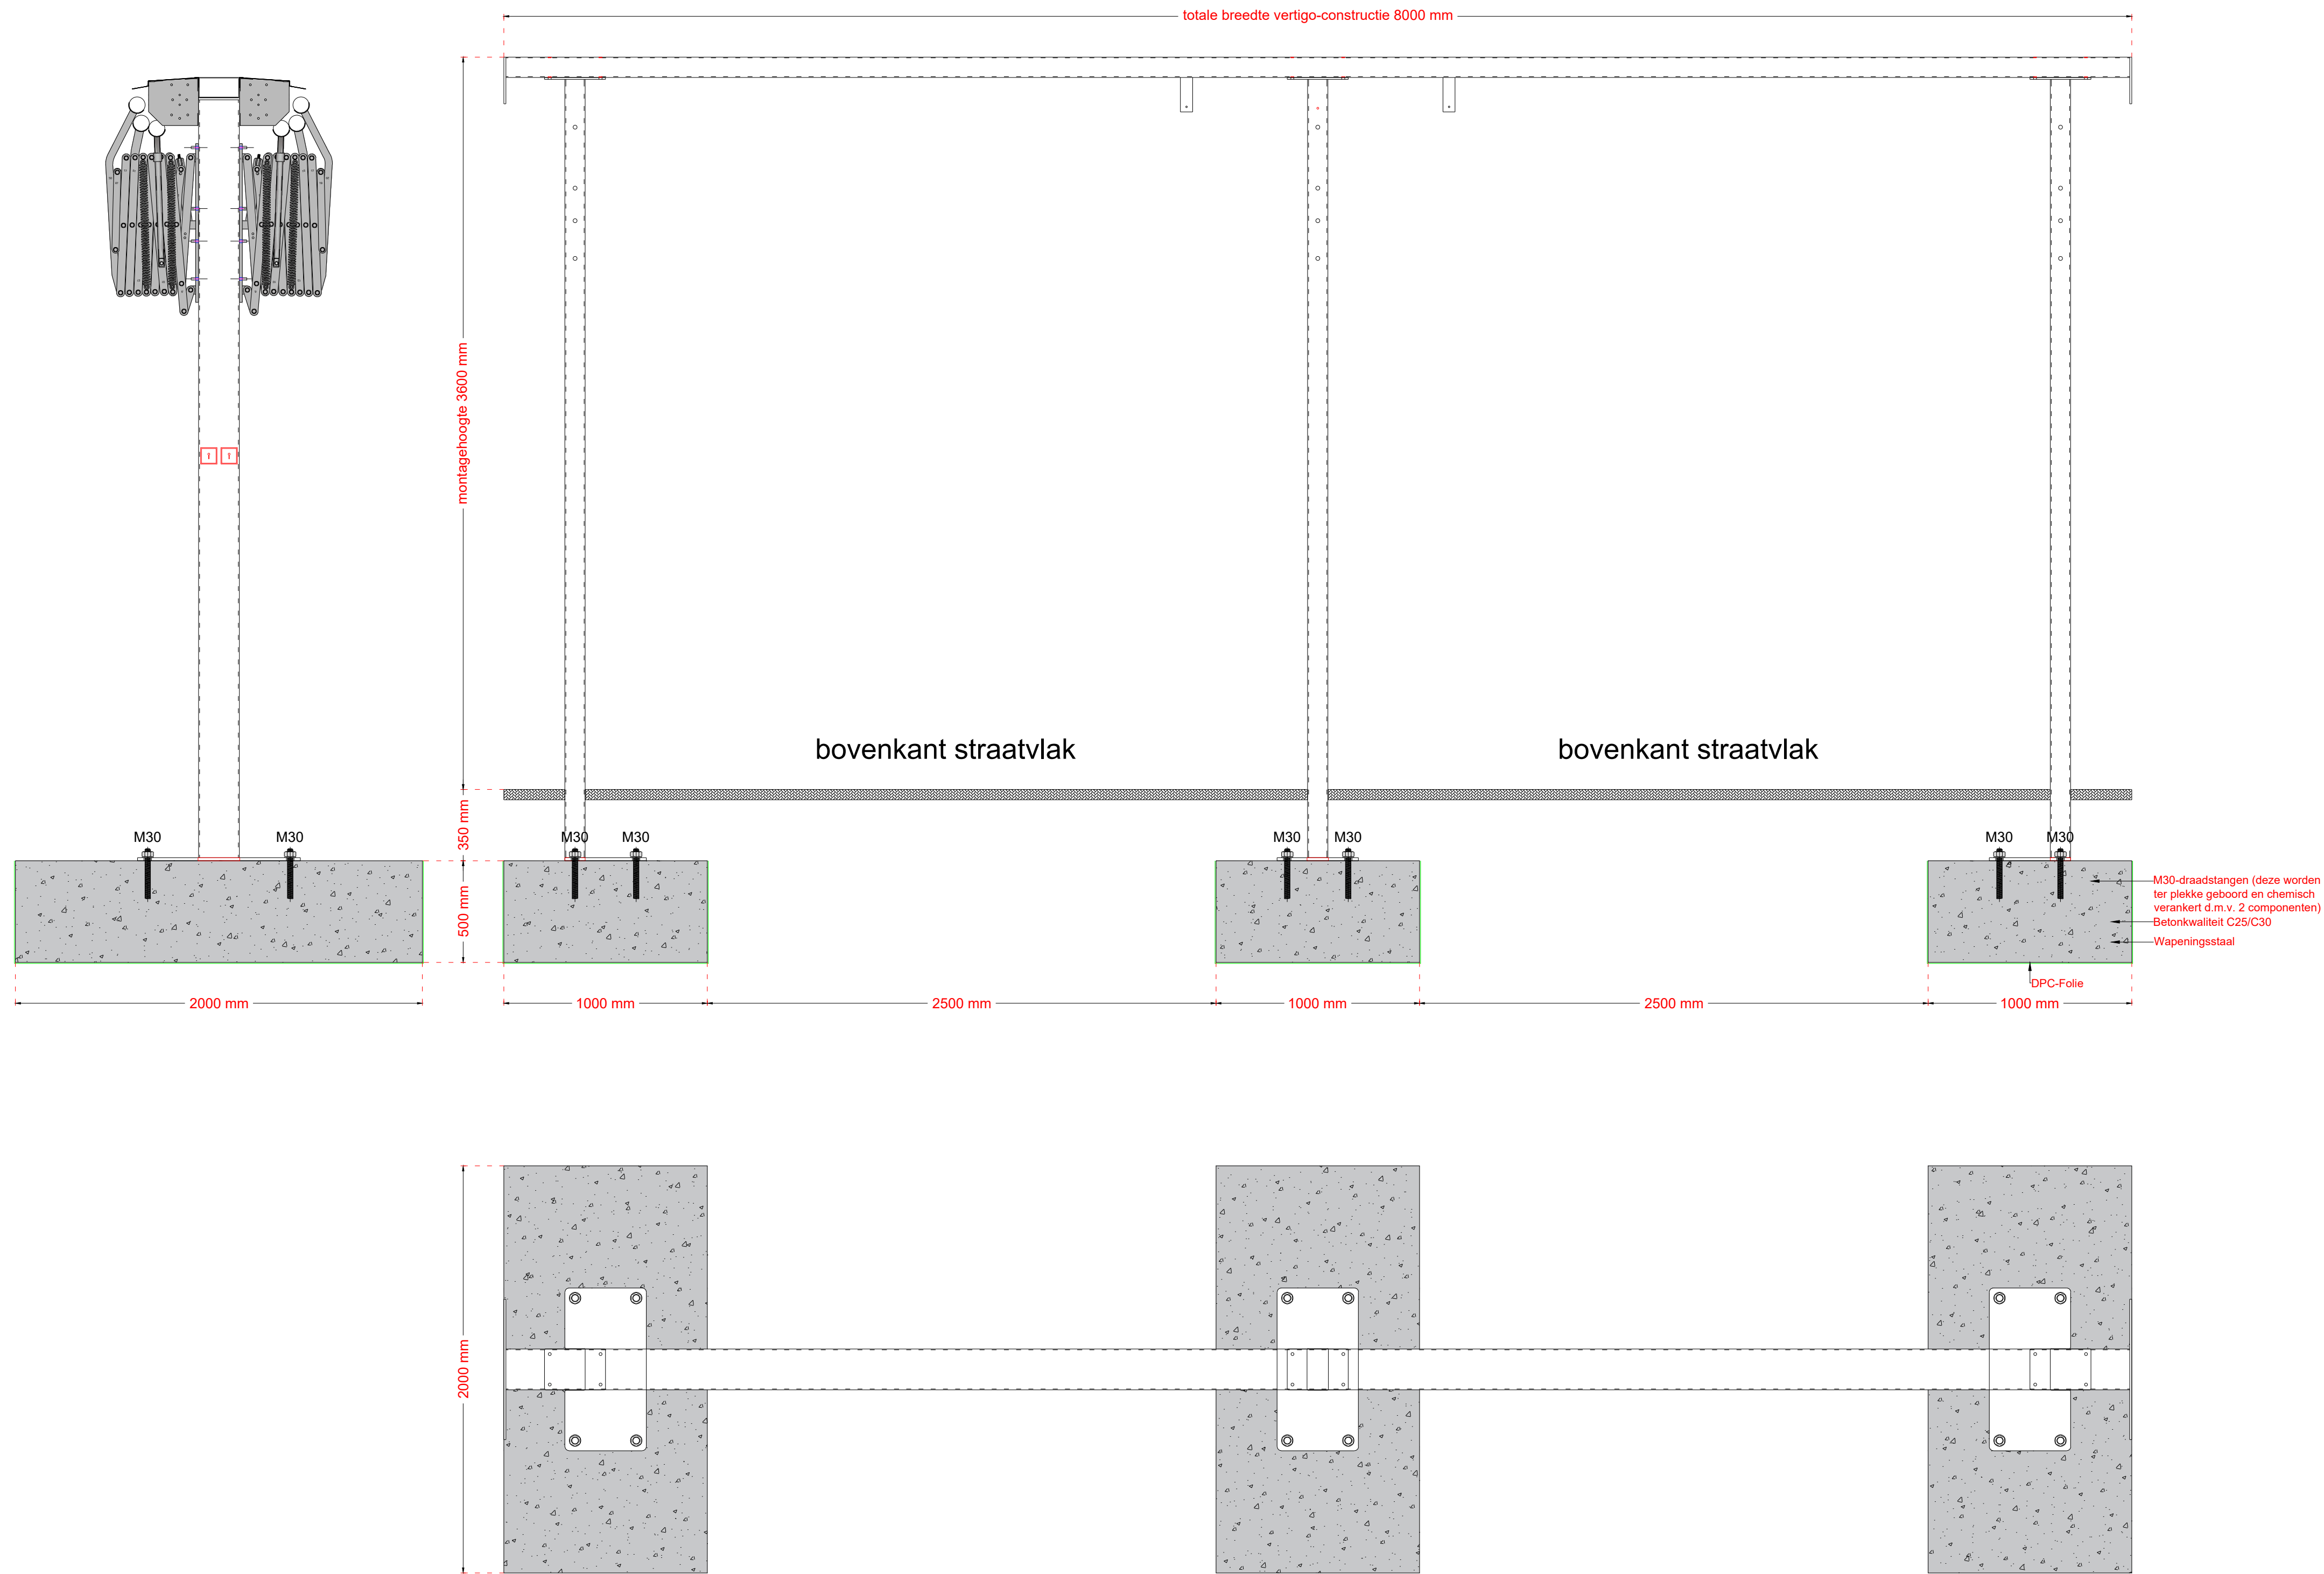

Gemeente Texel **.txl**
Behoort bij besluit van
burgemeester en wethouders van Texel,
zaaknummer: 3148932
kenmerk document: Bijlage 3/4
namens de burgemeester en wethouders van
Texel,
de heer F. Galarce Morales,
teamleider Vergunningen, Toezicht & Handhaving

PROJECT: Funderingsplan voor schaararmscherm op vertigo-constructie
OPDRACHTGEVER:
SCHAAL: Div.
FORMAAT: A1
VERSIE: V1
TFK
DATUM: 21-01-2022
soons ZONWERING
Withuisveld 34 | 6226NV | Maastricht | +31(0)43 36 22 489 | info@soons-zonwering.nl |