


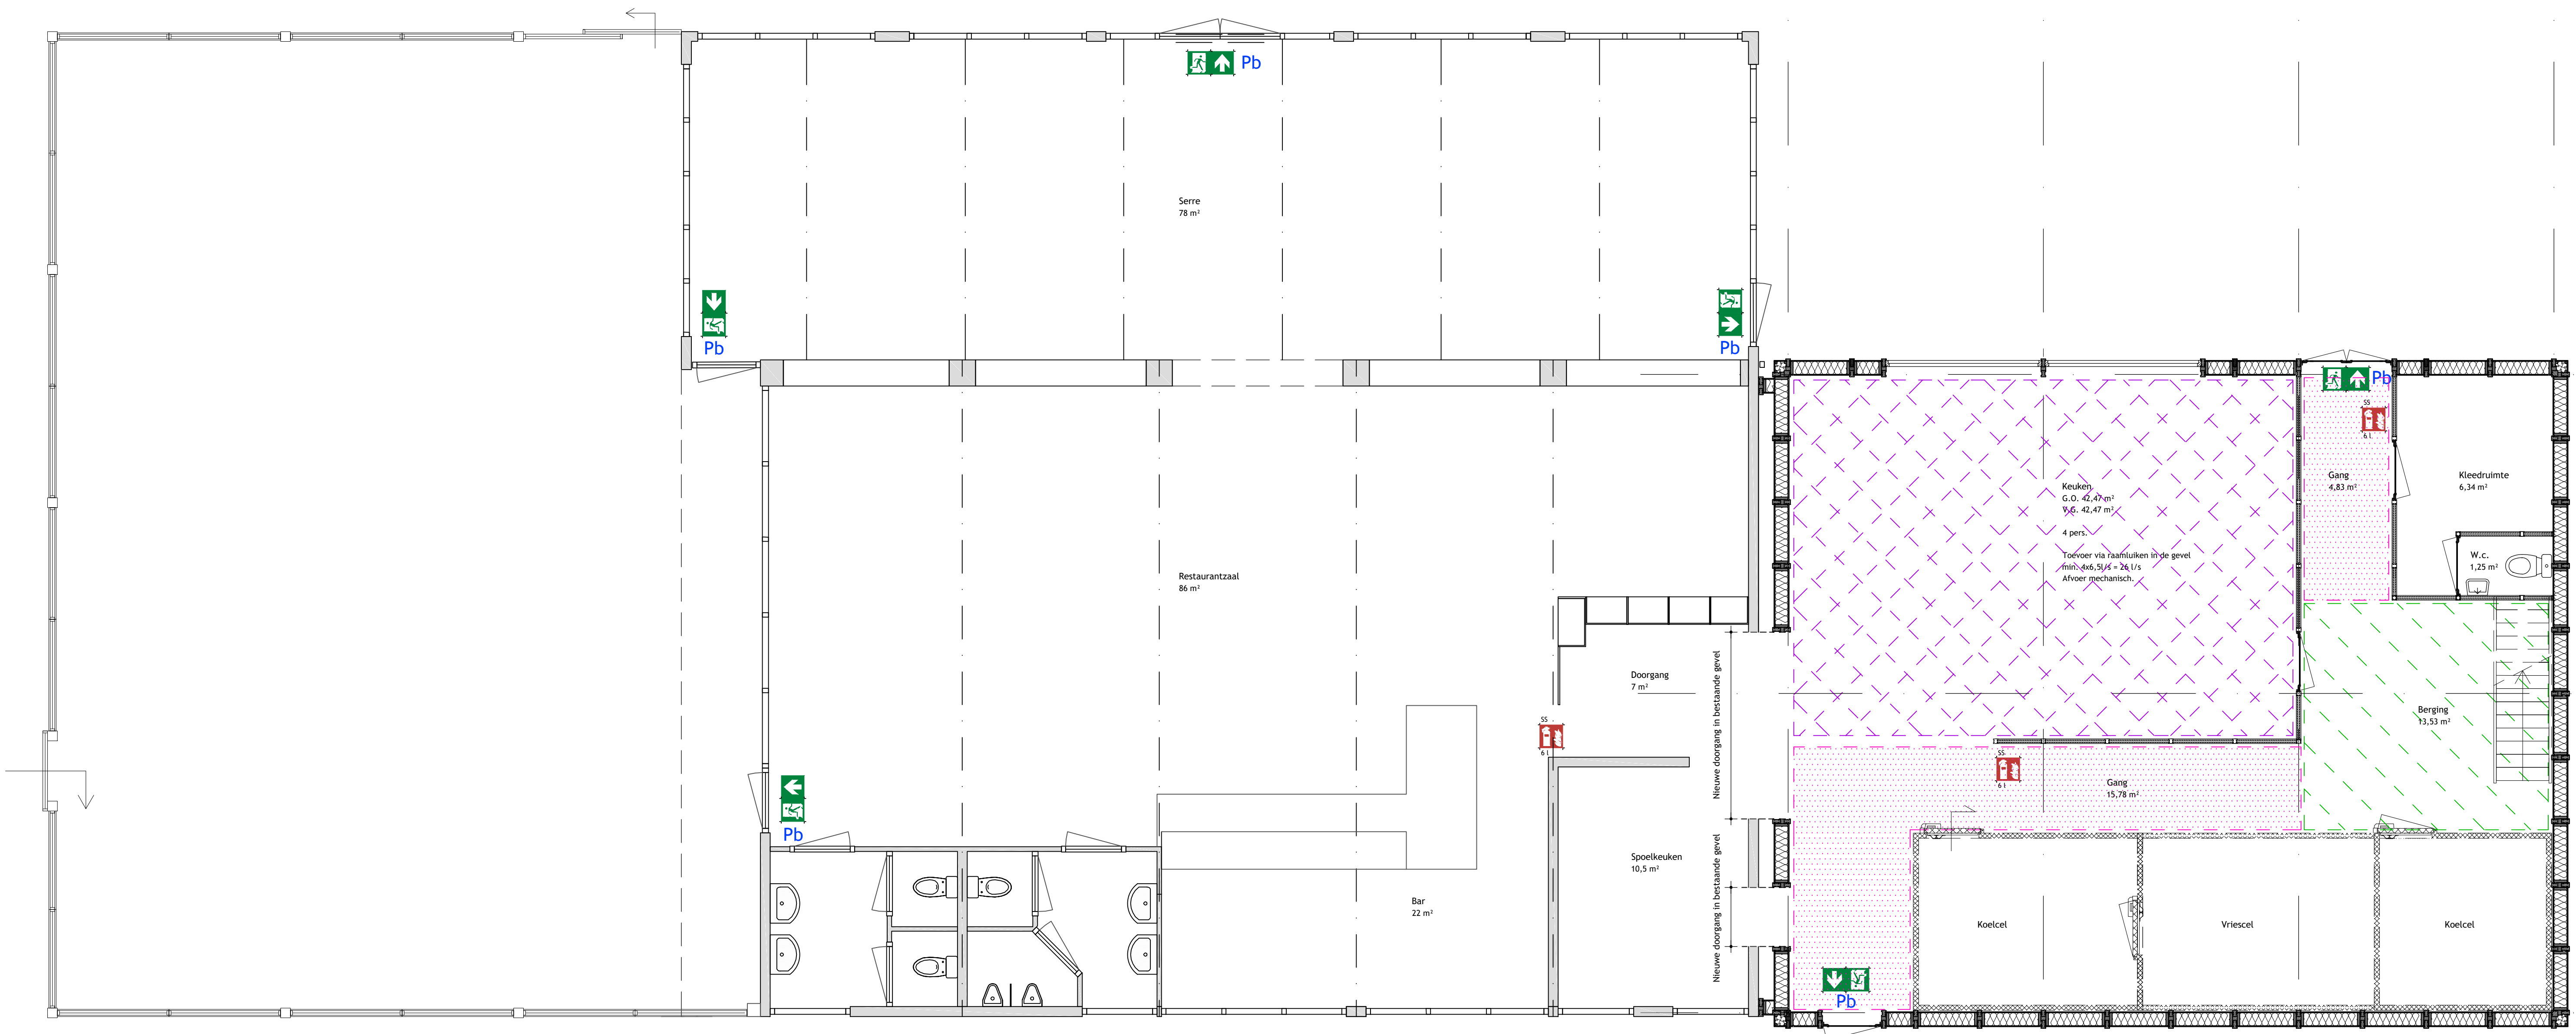


Plattegrond

Gemeente Texel **.txl**
Behoort bij besluit van
burgemeester en wethouders van Texel,
zaaknummer: 3104794
kenmerk document: Bijlage 1/9
namens de burgemeester en wethouders van
Texel,
de heer F. Galarce Morales,
teamleider Vergunningen, Toezicht & Handhaving

SITUATIE :

1:1000

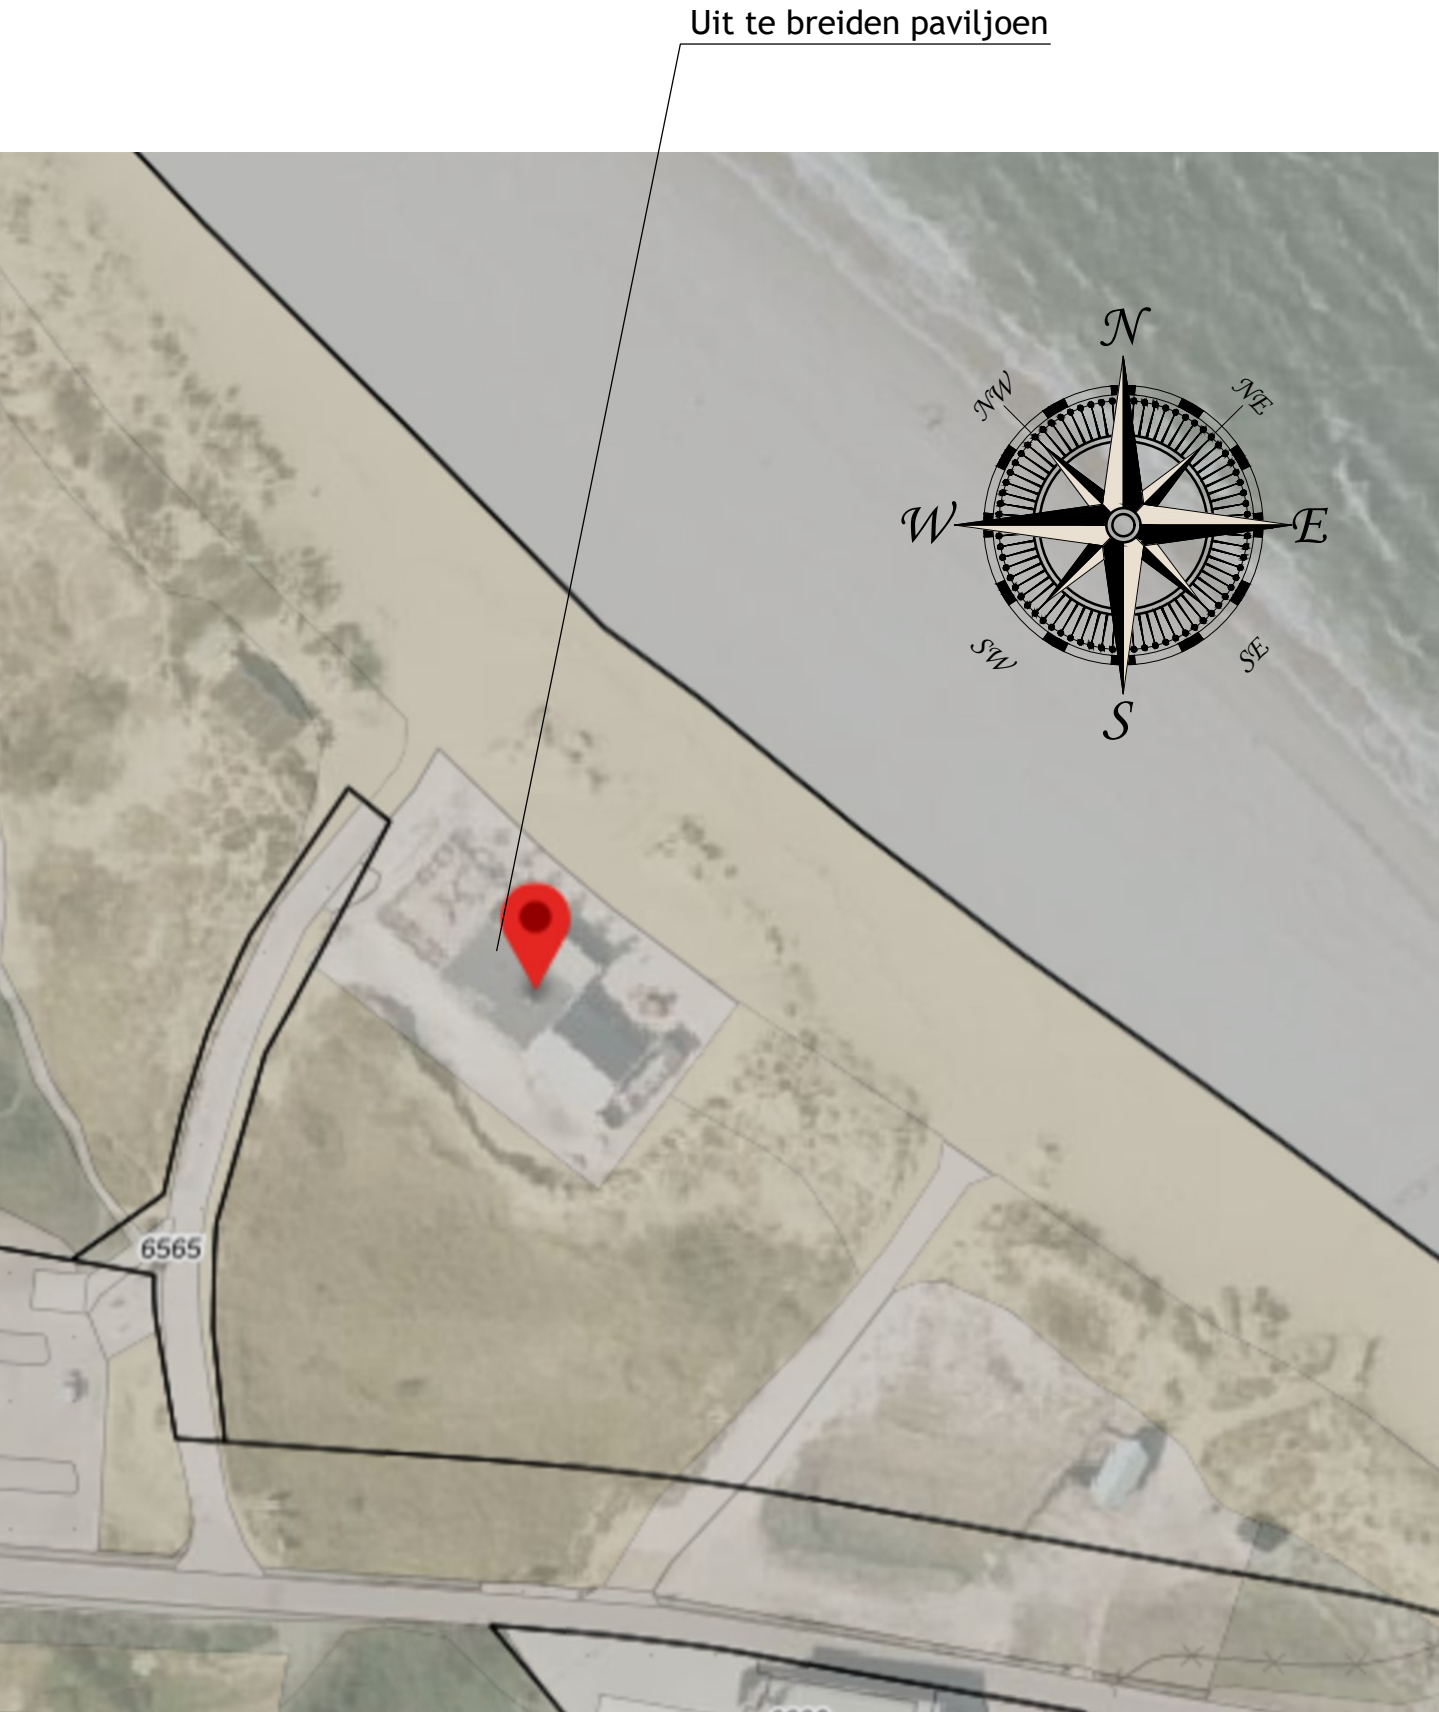

OPMERKINGEN :

Renvooi Algemeen :

- Maten :
- Alle maten gemeten vanaf Peil.

Installaties :
Natuurlijke toevoer, mechanische afvoer.

- Voorschriften :
- Eisen conform het vigerende Bouwbesluit 2012.
 - Leidingen gas, electra en water alsmede tappunten en schakelaars volgens de vigerende NEN-EN en NEN-normen. Plaats en verloop volgens nadere berekeningen en tekeningen installateur. Schakelaars en wandcontactdozen naar keuze opdrachtgever.
 - Hang- en sluitwerk min. SKG** te voldoen aan NEN 5096 en PKWV

MEERKERK HOUTBOUW B.V.
Producent van prefab houten gebouwen

Helling 22
3371 EZ Hardinxveld - Giessendam
tel: 0184-6701176

fax: 0184-670165
info@meerkerkhoutbouw.nl
www.meerkerkhoutbouw.nl

Code	Wijziging	Dat.	Get.	Acc.
A	Aanpassing situatie	24-01-2022	G.S.	V.C.

Project		Uitbreiding strandpaviljoen Kaap Noord te Texel	
Opdrachtgever		Kaap Noord b.v.	
Onderdeel		Bestektekening Plattegrond bestaand	
Projectnummer	Formaat	Tekeningnummer	
MRKH.22.002	A0	001	
Bestek nummer	Schaal	1:50	
Get.	Get.	Akk.	Datum
G.S.	V.C.	V.C.	06-01-2022
MRKH.22.002.BA		MRKH.22.002.BA	

VOORLOPIG
VAC engineering
Buys Ballotstraat 8-202
4507 DA Schoondijke
T +31 117 40 18 12
F +31 117 40 12 26
E info@vacengineering.nl
W www.vacengineering.nl

© VAC engineering bv. Alle rechten voorbehouden