



Gevel duinzijde uitbreiding

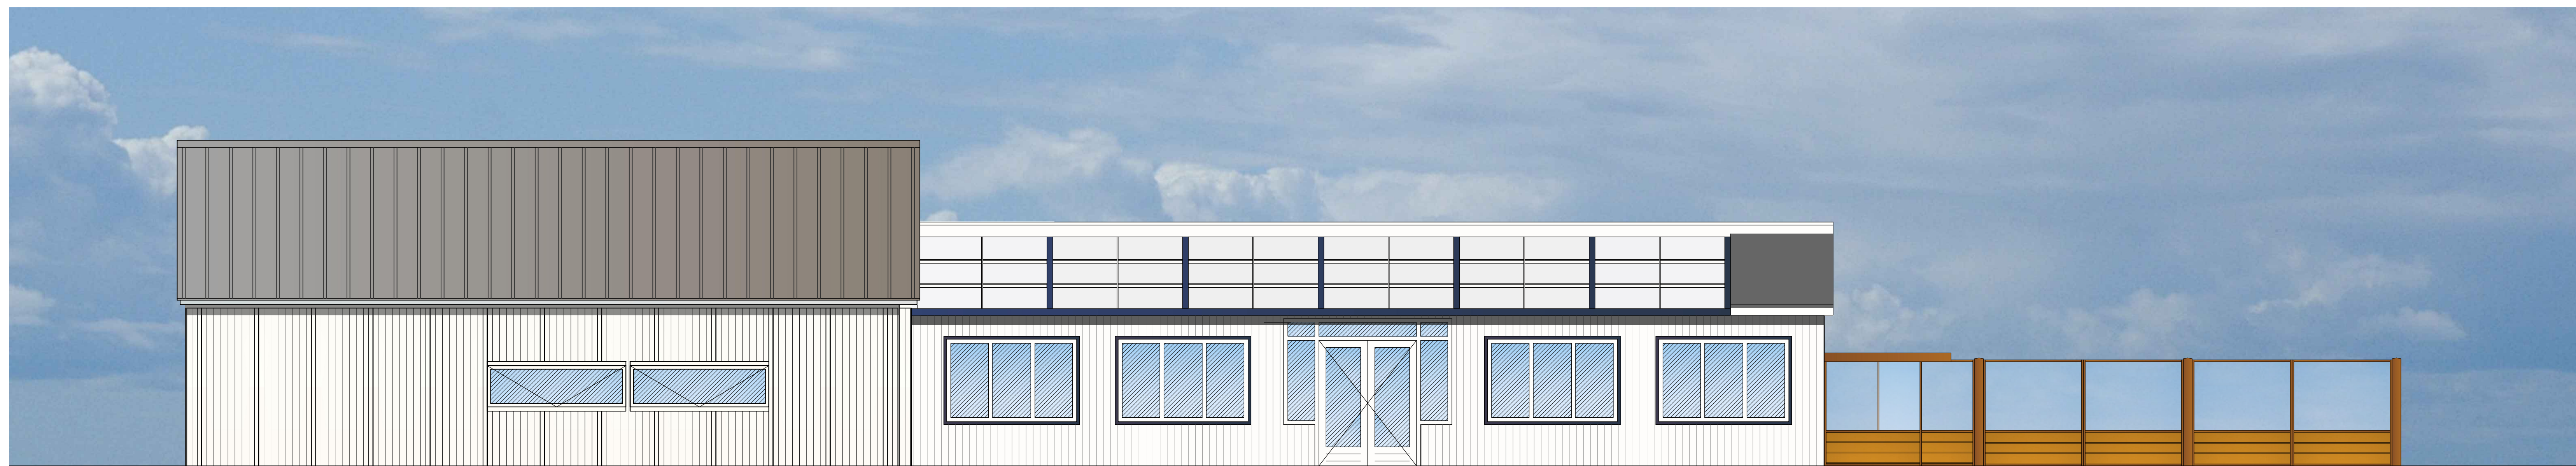

Kopgevel uitbreiding

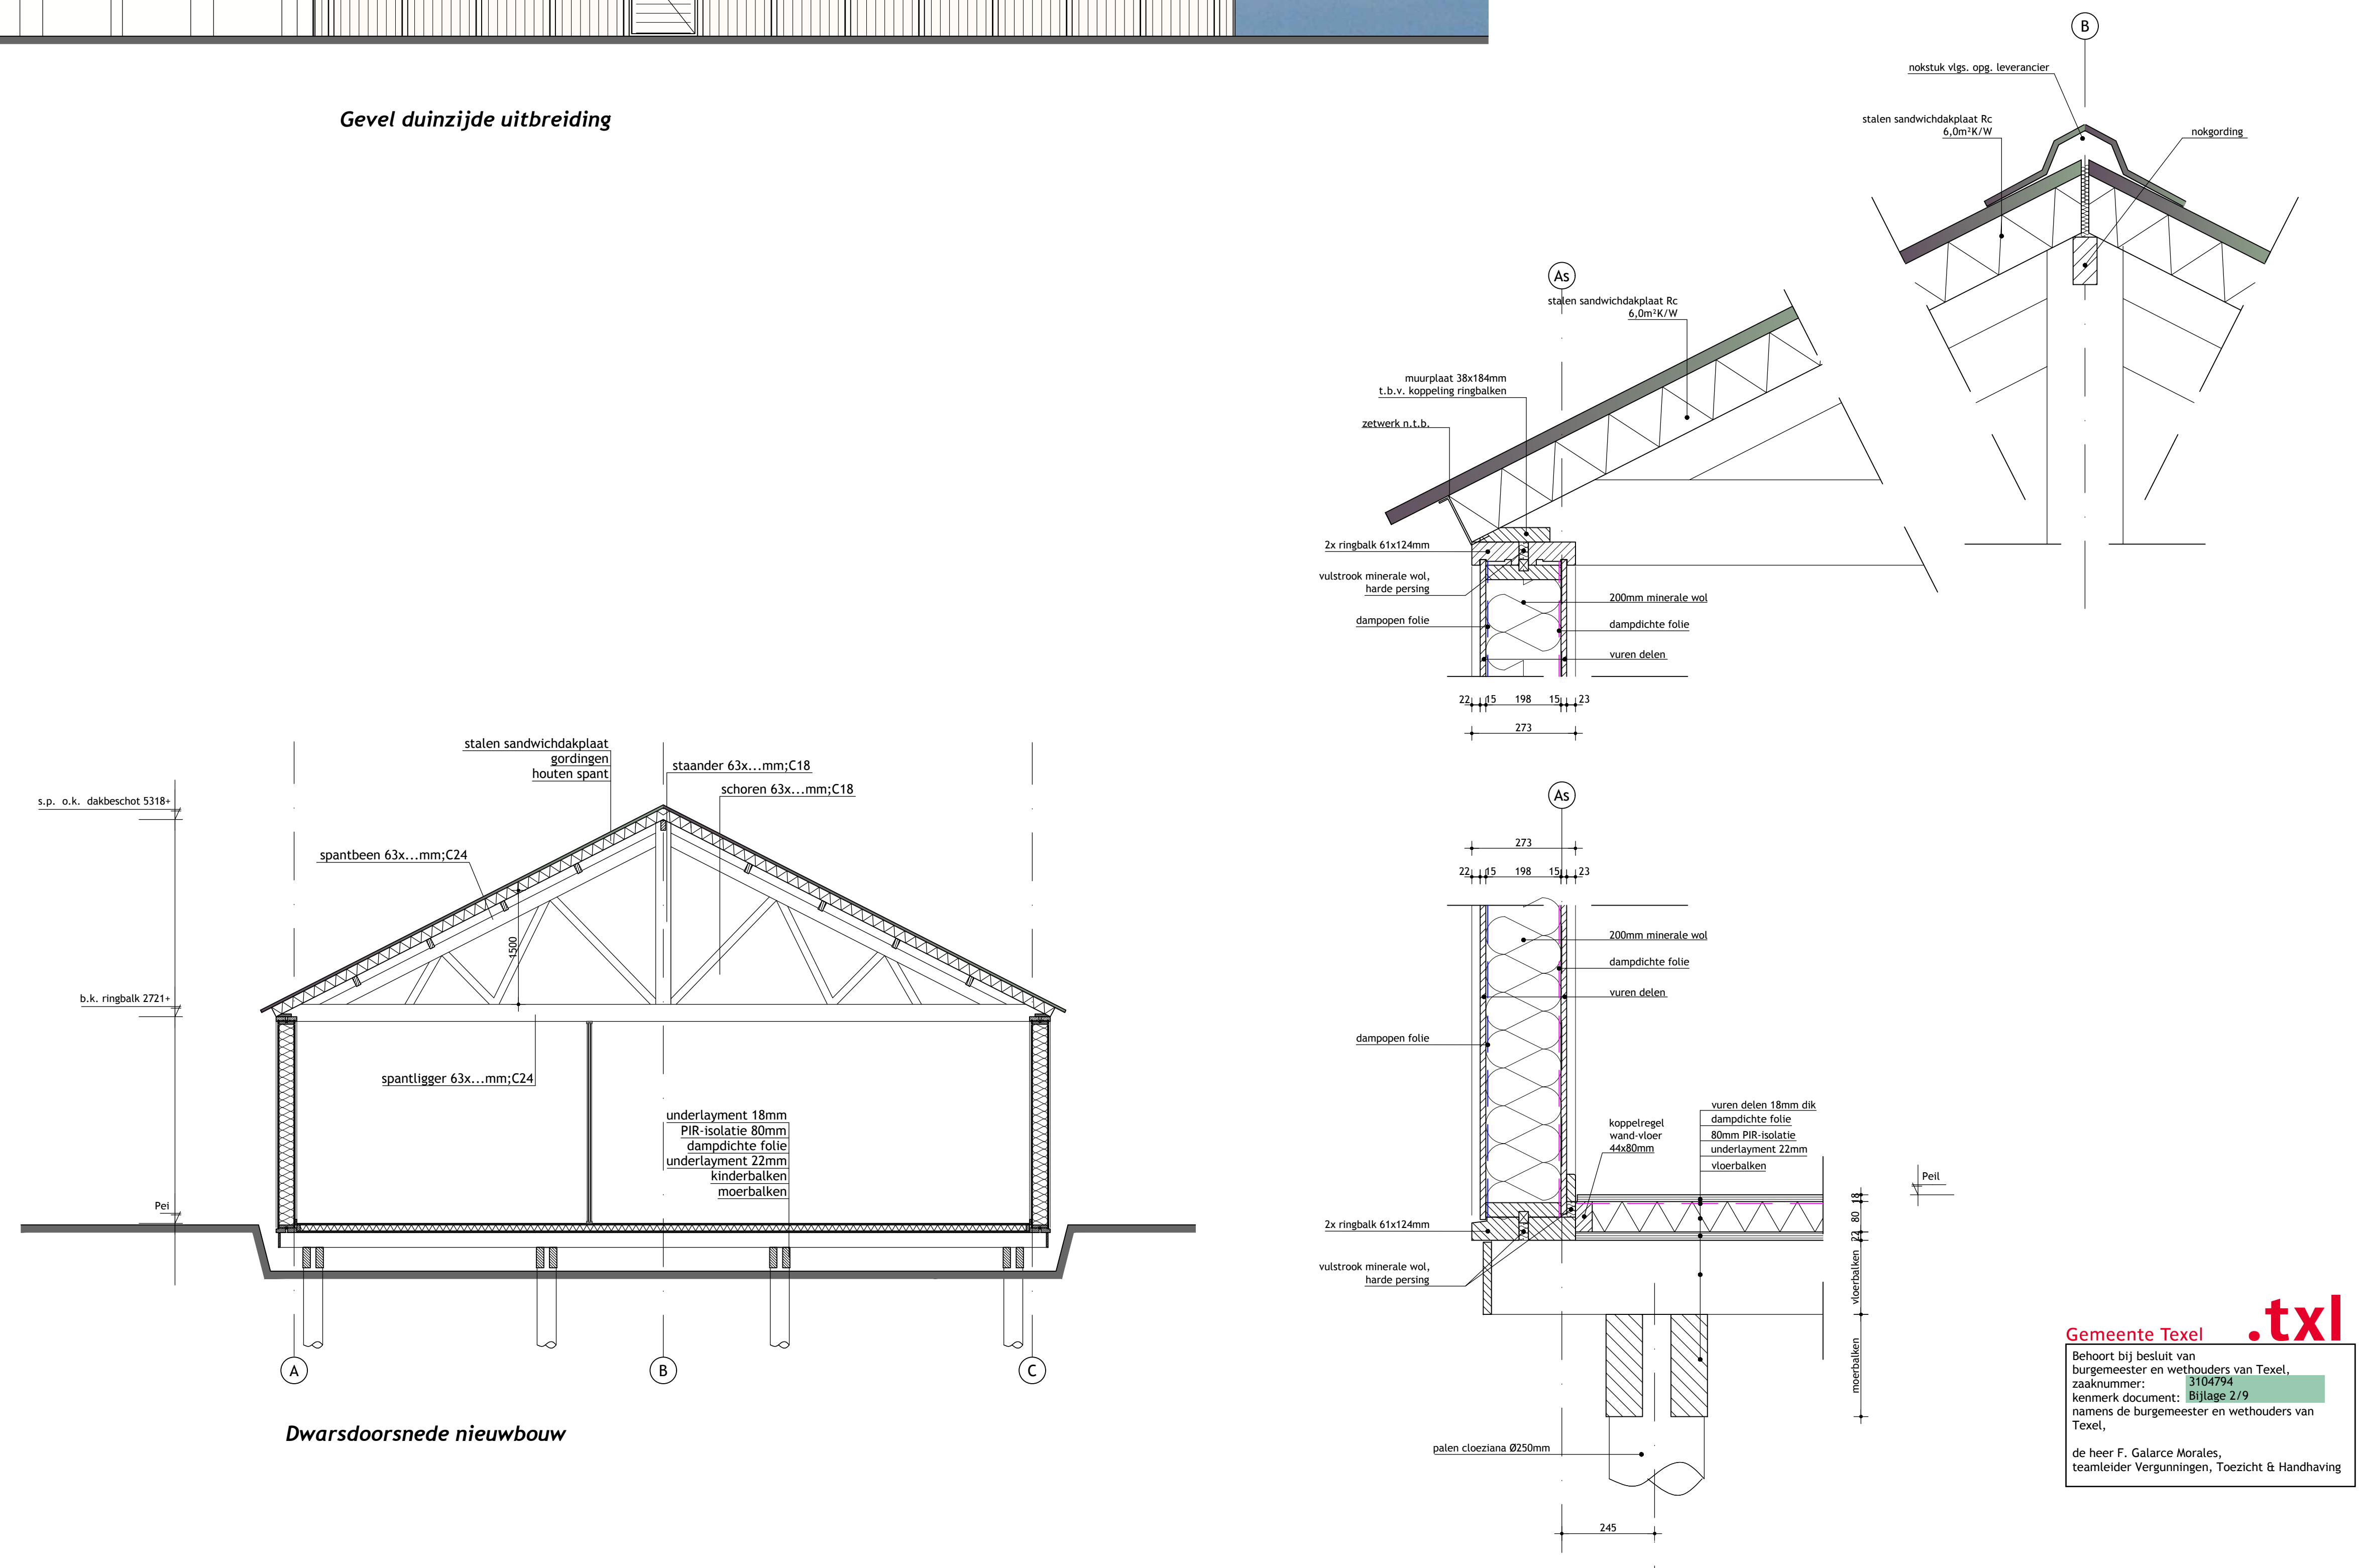

Gevel zeezijde uitbreiding

Materiaalstaat :	
Gevelbekleding	: vuren delen, wit geschilderd
Kozijnen	: wit geschilderd
Deuren	: wit geschilderd
Boeiboorden	: zetwerk
Dak	: stalen sandwichdakplaat, kleur grijs

Code	Wijziging	Dat.	Get.	Acc.
A	Aanpassing nokhoogte	29-08-2018	G.S.	V.C.
_____	_____	_____	_____	_____
_____	_____	_____	_____	_____
_____	_____	_____	_____	_____
_____	_____	_____	_____	_____

Project	Uitbreiding strandpaviljoen Kaap Noord te Texel		
Opdrachtgever	Kaap Noord b.v.		
Onderwerp	Bestekteksten Gevels en doorsnede		
Projectnummer	Formaat	Tekeningsnummer	
MRKH.18.012	A0	002	
Tekenschaal	Lengte	Breedte	
	1:50		
Gepl. Gec. Afd. V.C. Dato	Frisseval		
11-05-2016	MRKH.18.012.BA		