


Principe
"Dakrand"

Principe
"Horizontale paneelnaad"

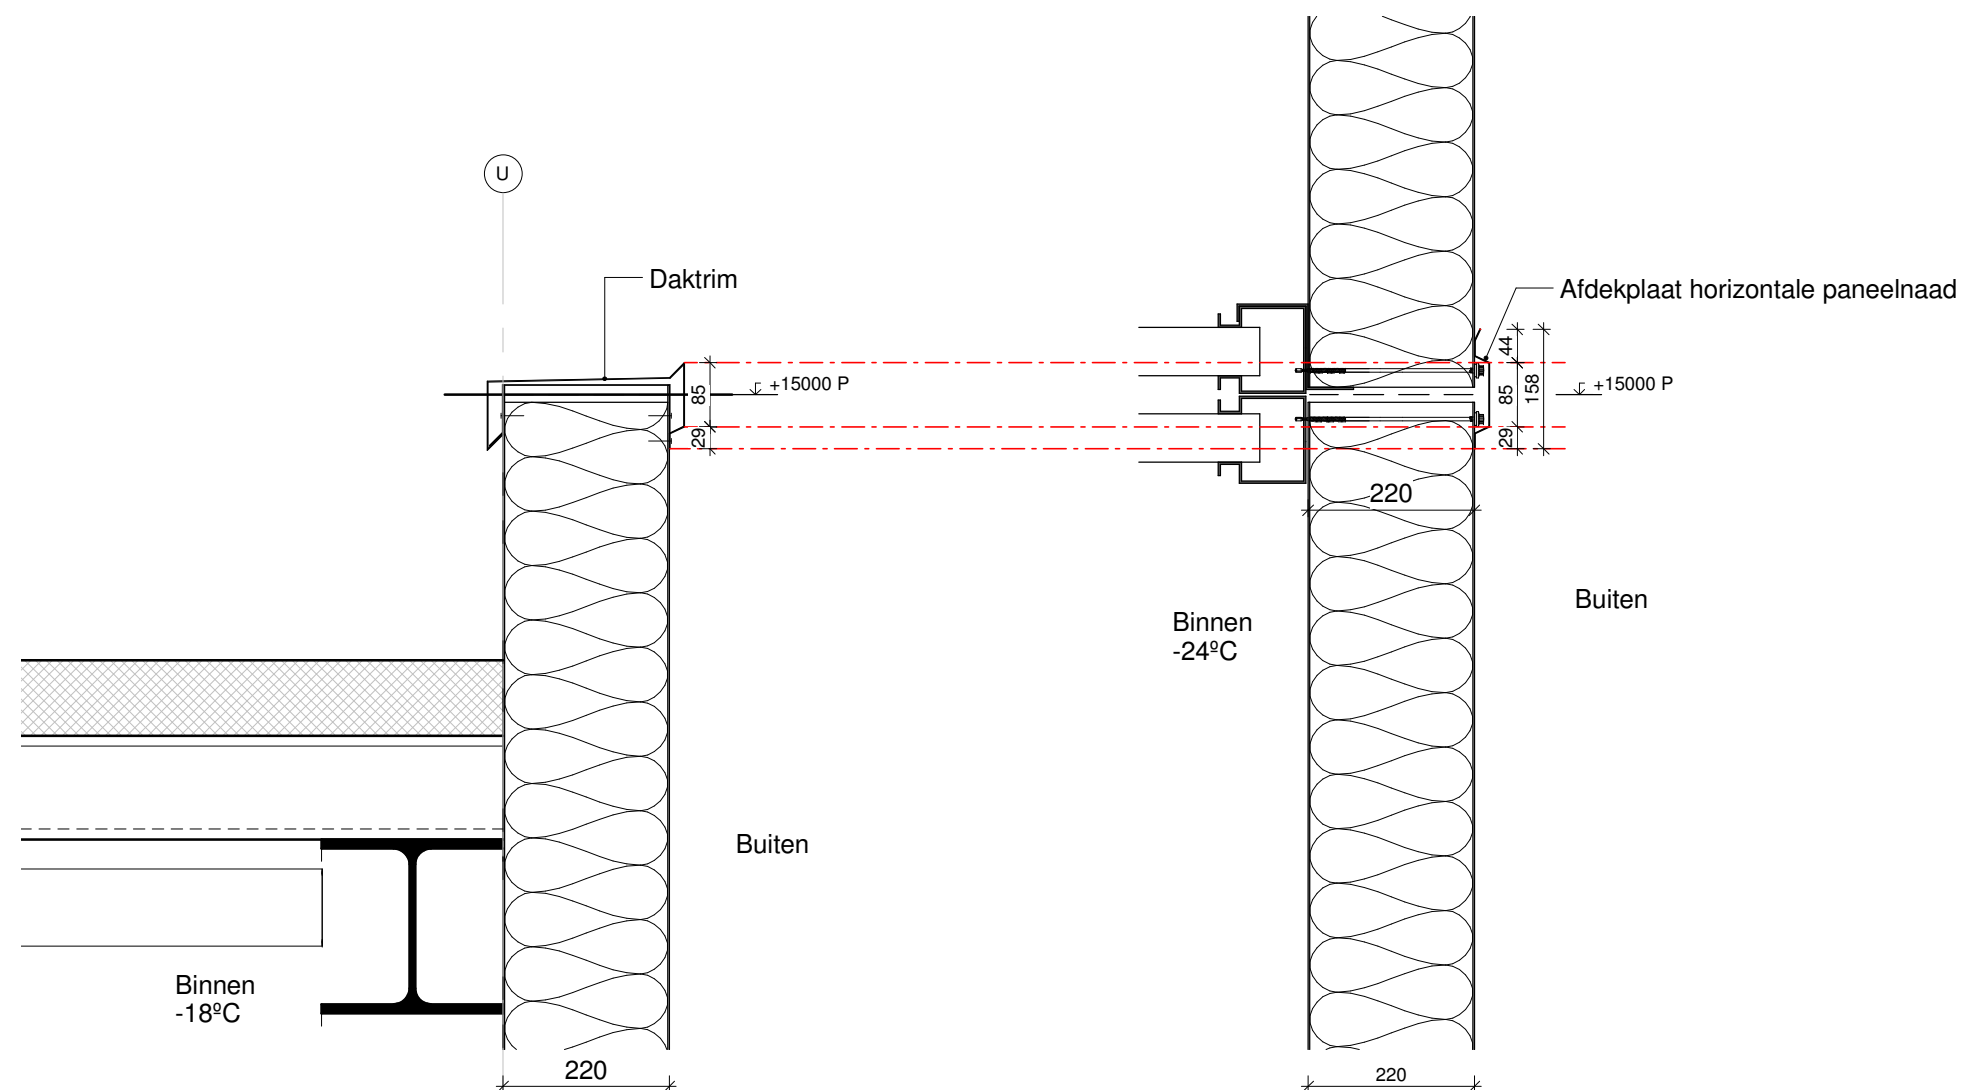

Bouwaanvraag

Nieuwbouw vrieshuis
Detail 05

schaal: 1:10

datum : 29-06-2015

