


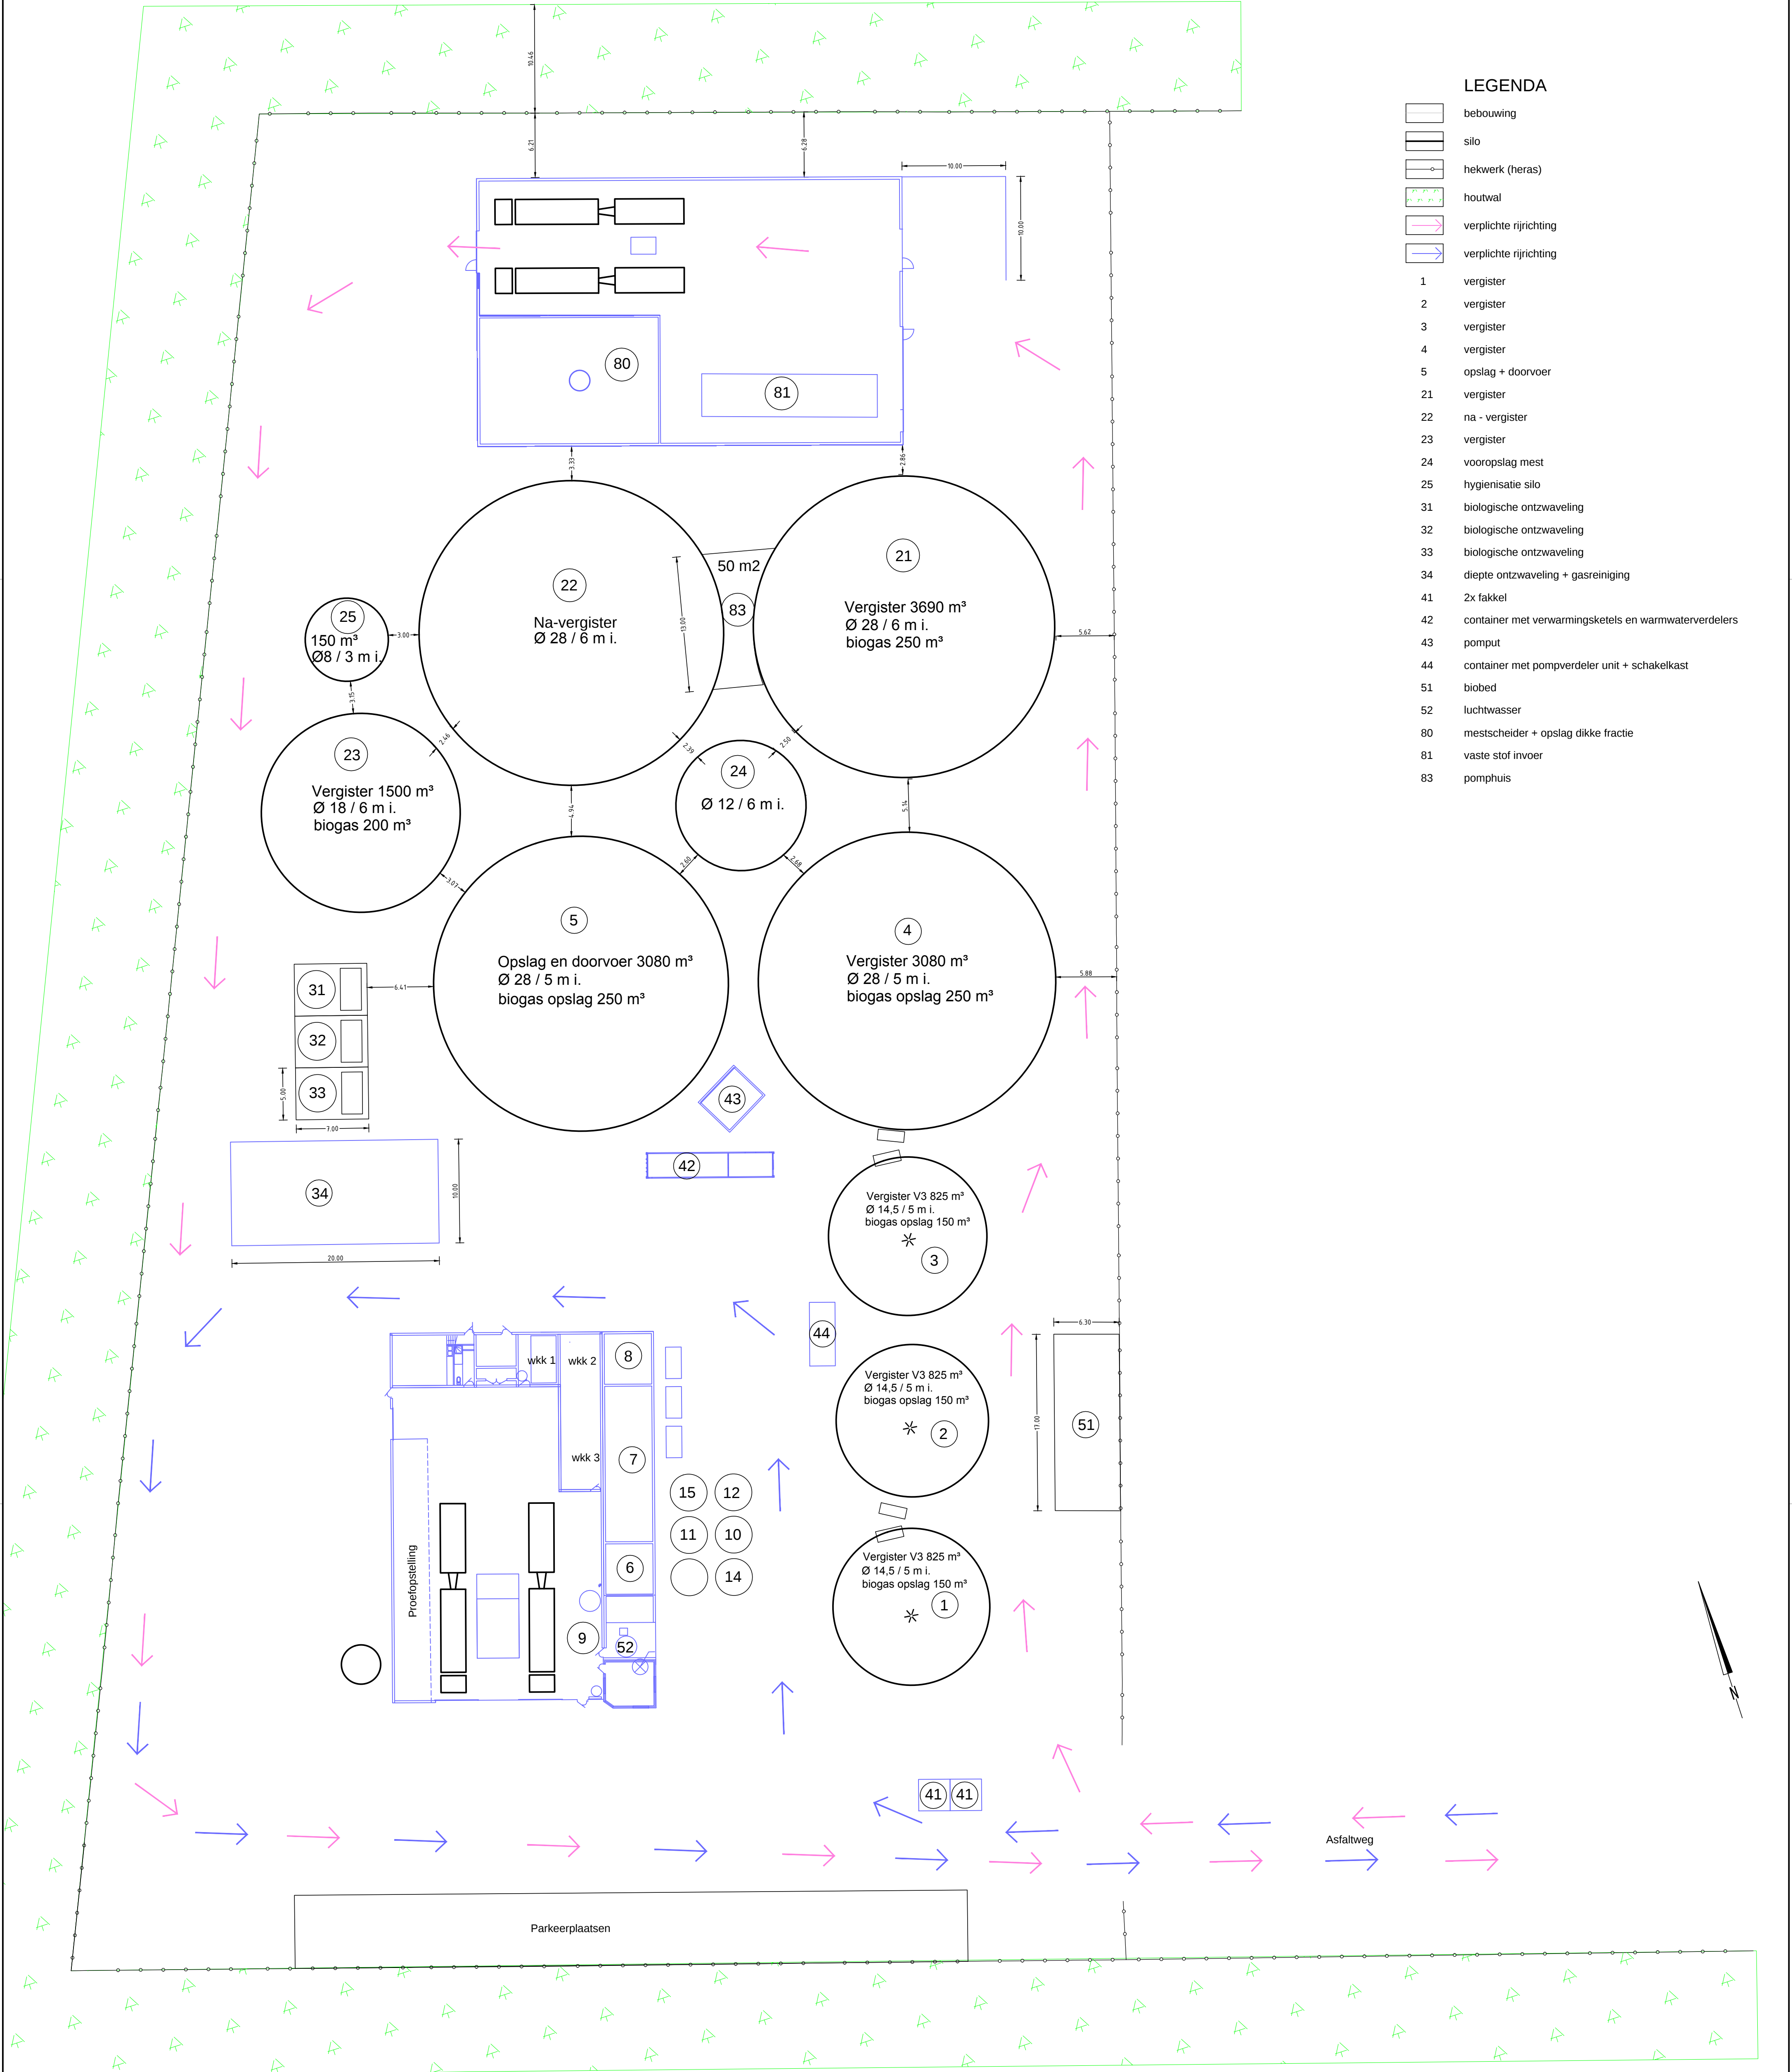

- LEGENDA
- bebouwing
- silo
- hekwerk (heras)
- houtwal
- verplichte rijrichting
- verplichte rijrichting
- 1 vergister
- 2 vergister
- 3 vergister
- 4 vergister
- 5 opslag + doorvoer
- 21 vergister
- 22 na - vergister
- 23 vergister
- 24 vooropslag mest
- 25 hygienisatie silo
- 31 biologische ontzwaveling
- 32 biologische ontzwaveling
- 33 biologische ontzwaveling
- 34 diepte ontzwaveling + gasreiniging
- 41 2x fakkel
- 42 container met verwarmingsketels en warmwaterverdelers
- 43 pomput
- 44 container met pompverdeler unit + schakelkast
- 51 biobed
- 52 luchtwater
- 80 mestscheider + opslag dikke fractie
- 81 vaste stof invoer
- 83 pomphuis

Eerste uitgave		R.S.	J.W.O.B.	21-10-2015
versie	omschrijving	geleend	akkoord	datum
opdrachtgever Groot Zevent Vergisting				
project Vergisting Deventerkunstweg te Beltrum				
omschrijving Milieu neutrale melding 2015		Projectbureau voor Civiele techniek, Bouw & Geodesie Barkenkamp 5 7141 EL Groenlo T (0544) 37 78 80 F (0544) 37 74 85 E info@lba-projectbureau.nl T www.lba-projectbureau.nl		
formaat A1	schaal 1:300	tase definitief	projectnummer 30151226	tekeningnummer / 01