


LEGENDA

- Waterpeil
- Nieuw streefpeil
- Indicatieve ligging kleilaag
- Top- en kleilaag afgraven
- Ontgraven en belemen met klei, laagdikte 40cm
- Dempen met vrijgekomen grond
- Ophogen met vrijgekomen grond

Opmerkingen:

- Maten in meters
- Hoogtenahen in meters t.o.v. NAP

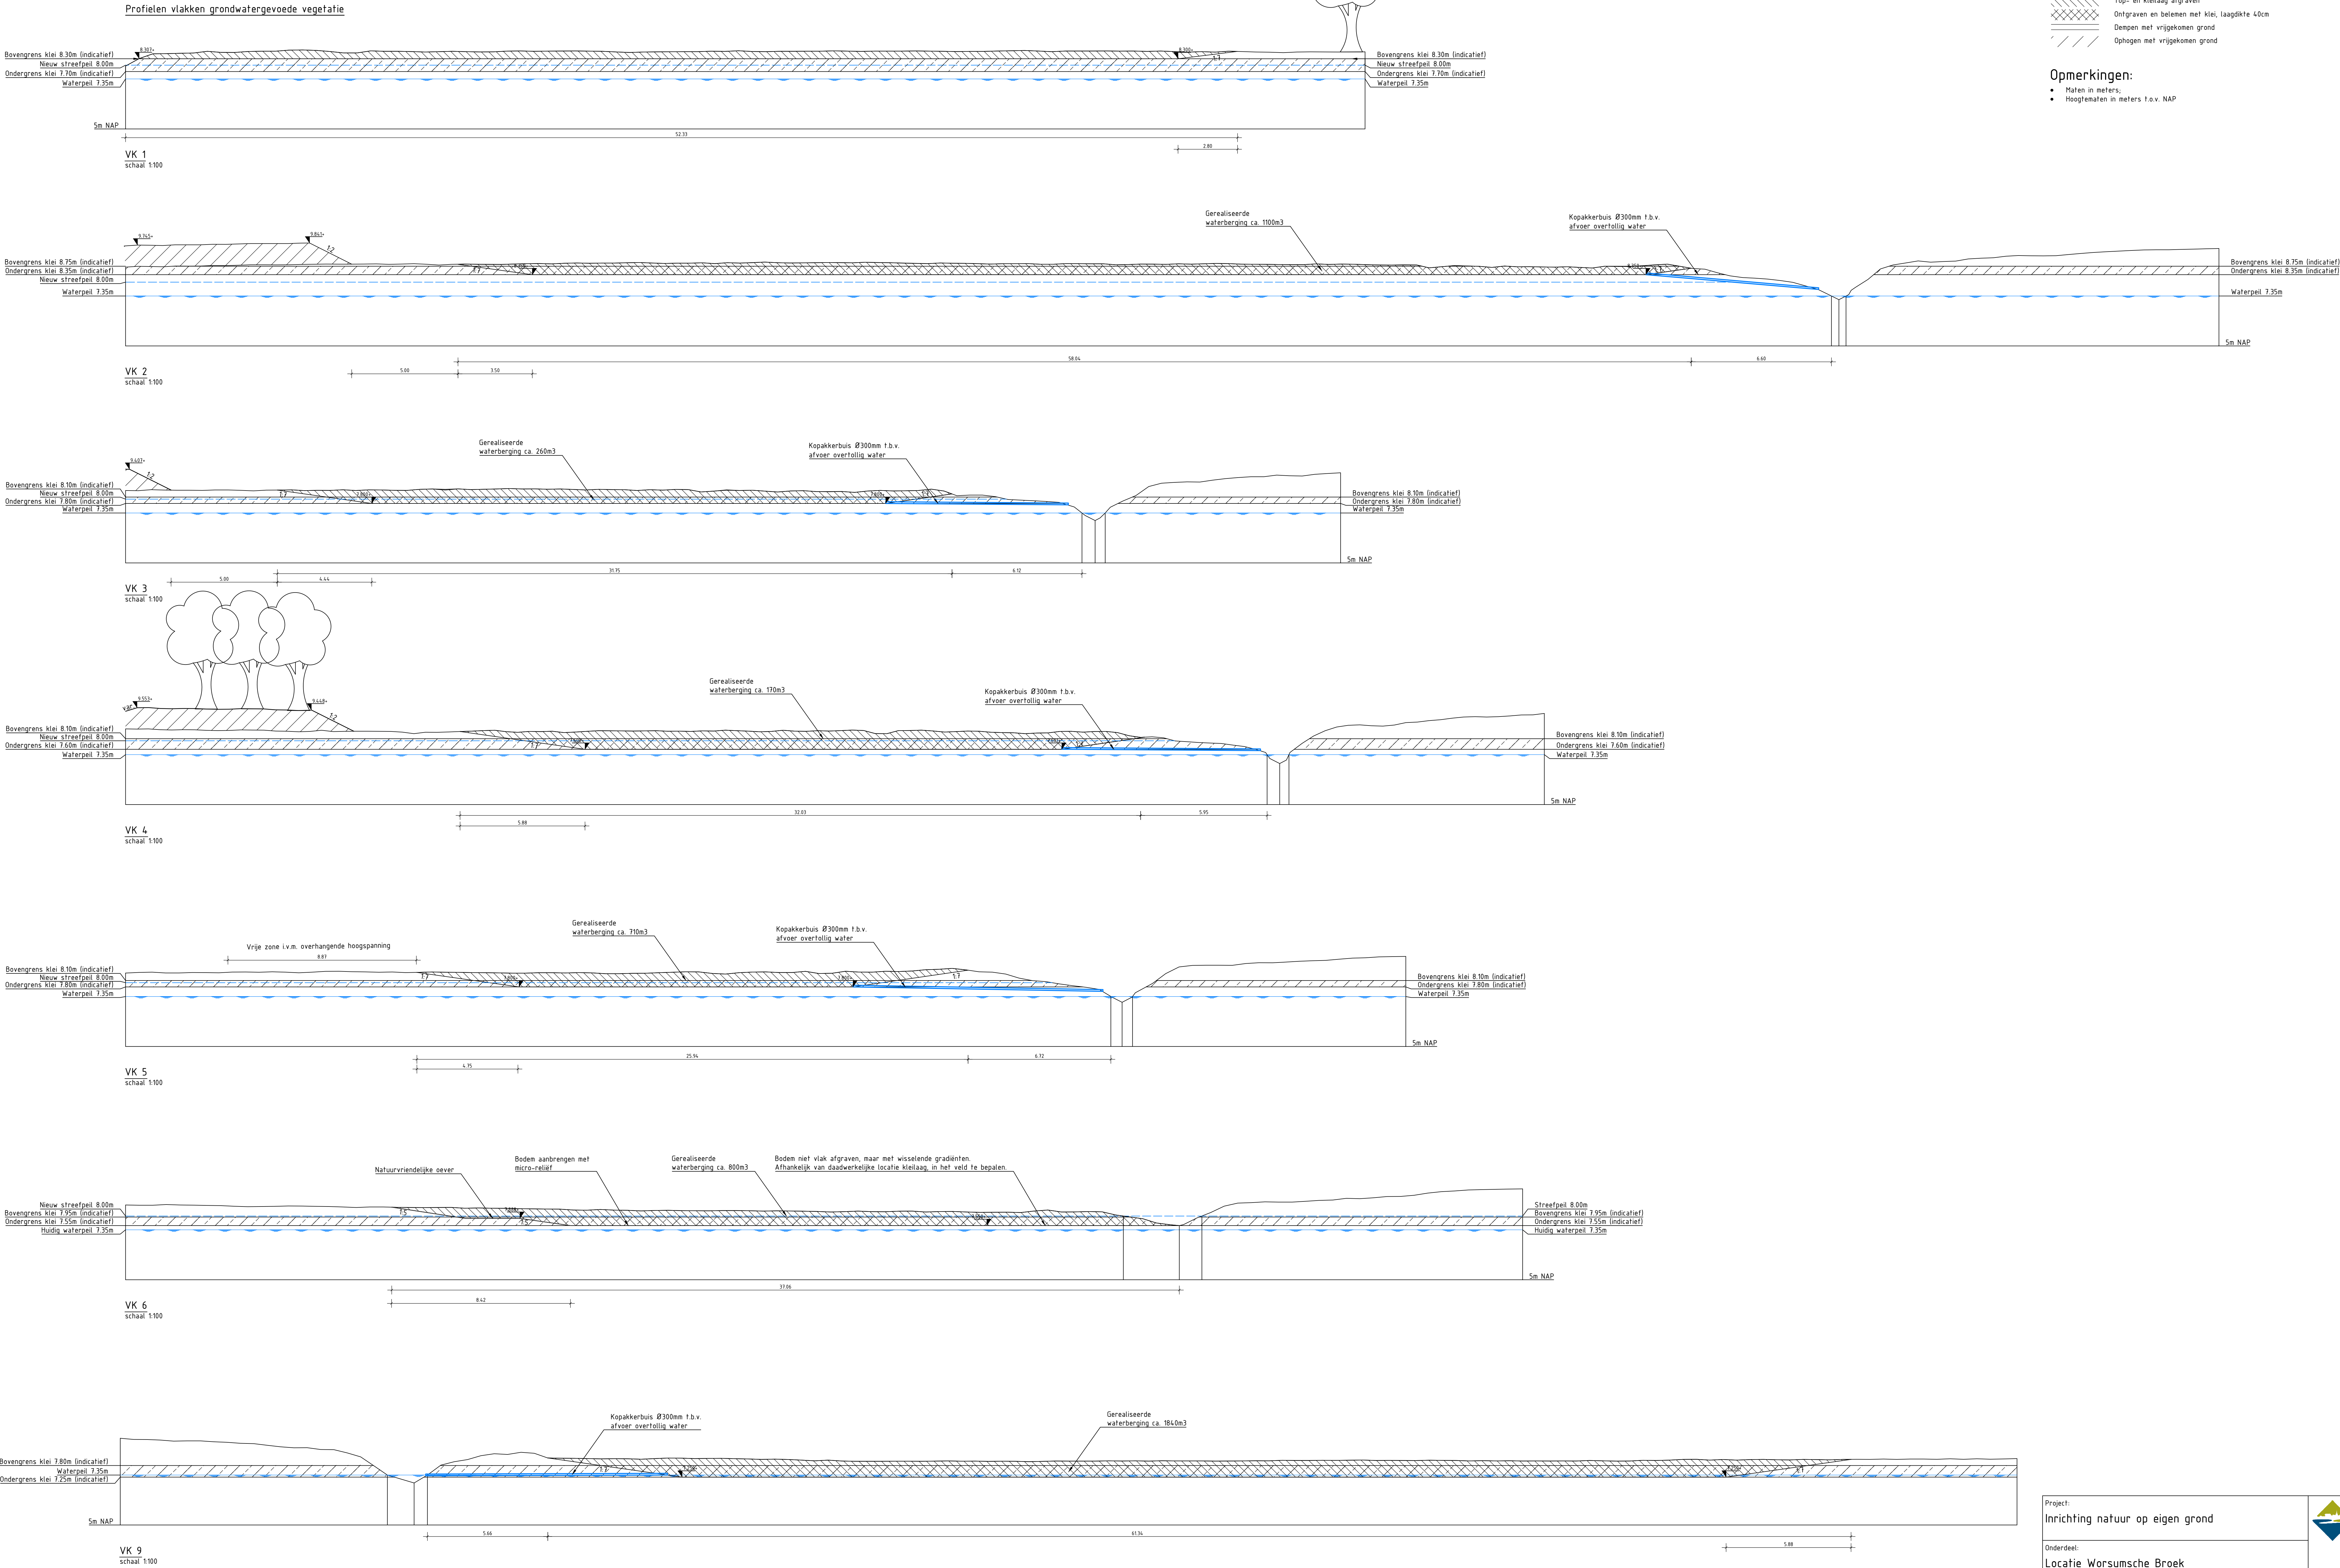

Project:
Inrichting natuur op eigen grond

Onderdeel:
Locatie Worsumsche Broek
Profielen vlakken

Opdrachtgever:

provincie
Gelderland

Datum	21-02-2022	Besteknummer	
Schaal	1:100	Getekend	E. van G.
Formaat	A0	Gecontroleerd	T. Buijs
Fase	00	Projectleider	J. Heijer
Revisie	01	Tekeningnummer	
Status	CONCEPT		



Locatie Worsumsche Broek
10100 Worsumsche Broek
10100 Worsumsche Broek
10100 Worsumsche Broek

Projectnummer: 040-21-BWZ

040-21-BWZ-00-003