


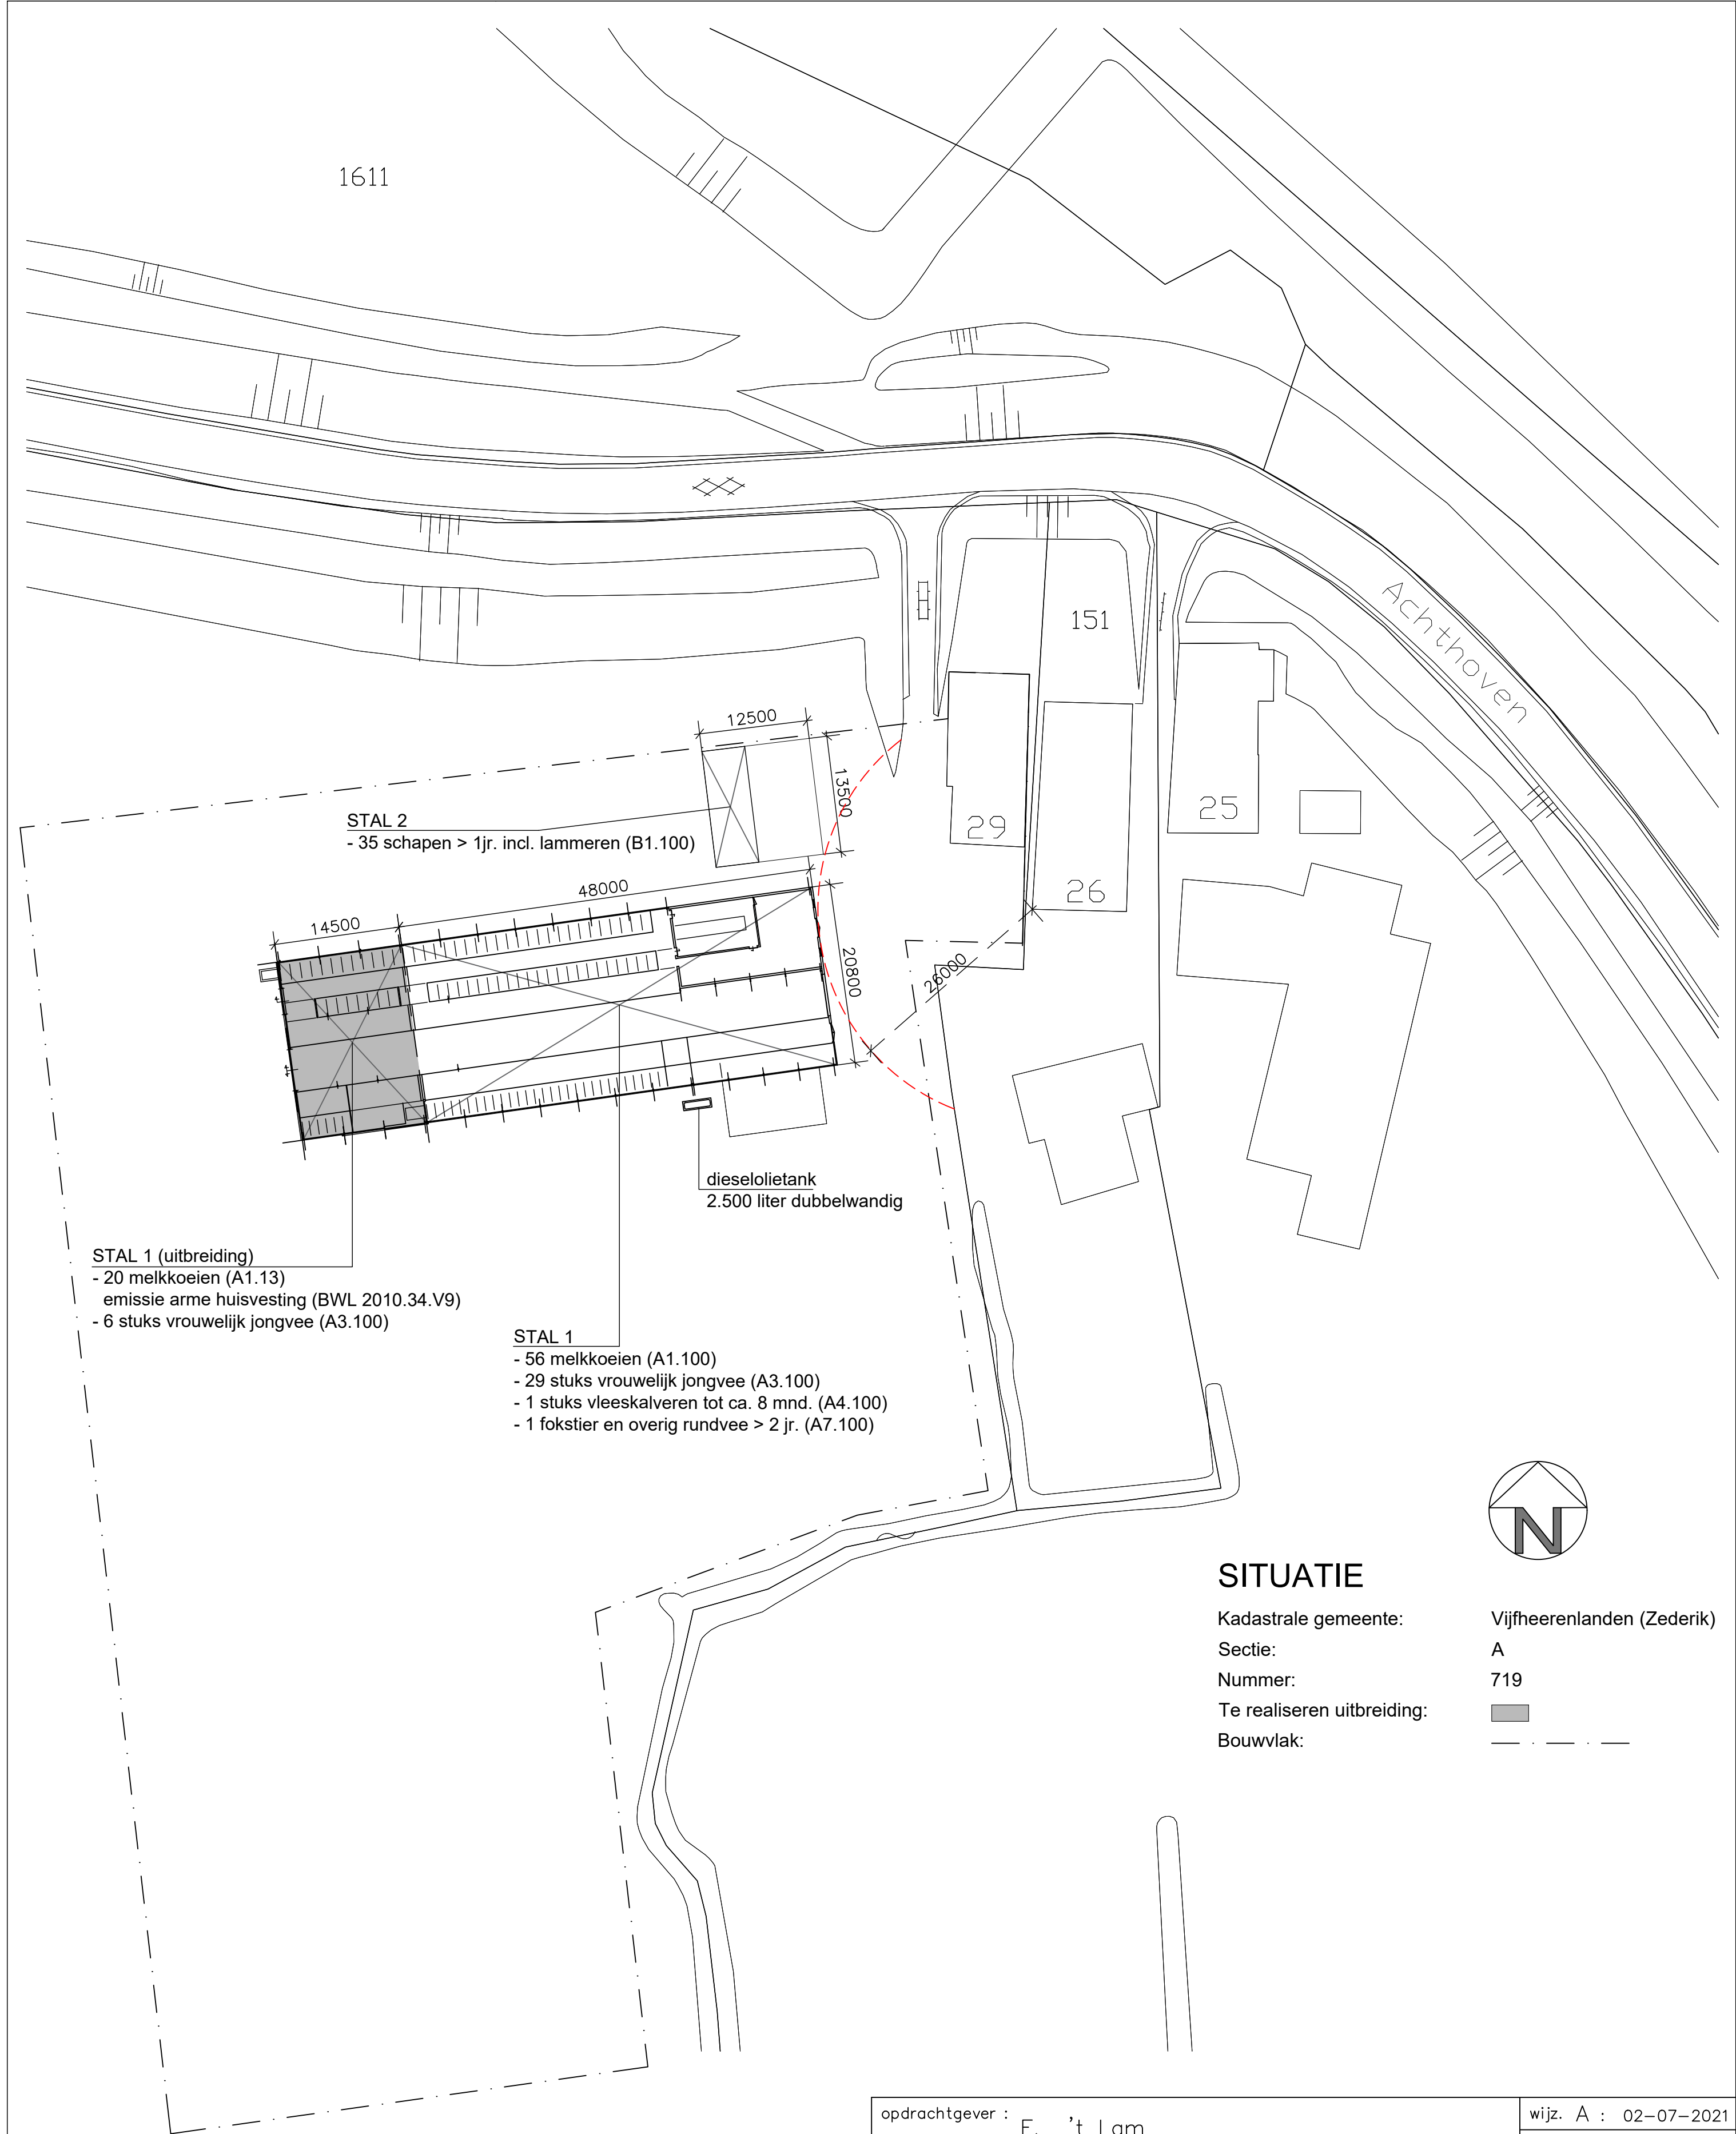


STAL 1 (uitbreiding)
- 20 melkkoeien (A1.13)
emissie arme huisvesting (BWL 2010.34.V9)
- 6 stuks vrouwelijk jongvee (A3.100)


STAL 1
- 56 melkkoeien (A1.100)
- 29 stuks vrouwelijk jongvee (A3.100)
- 1 stuks vleeskalveren tot ca. 8 mnd. (A4.100)
- 1 fokstier en overig rundvee > 2 jr. (A7.100)



STAL 2
- 35 schapen > 1jr. incl. lammeren (B1.100)

dieselolietank
2.500 liter dubbelwandig

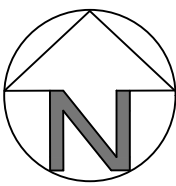


SITUATIE

 Kadastrale gemeente: Vijfheerenlanden (Zederik)
Sectie: A
Nummer: 719
Te realiseren uitbreiding: 
Bouwvlak: 

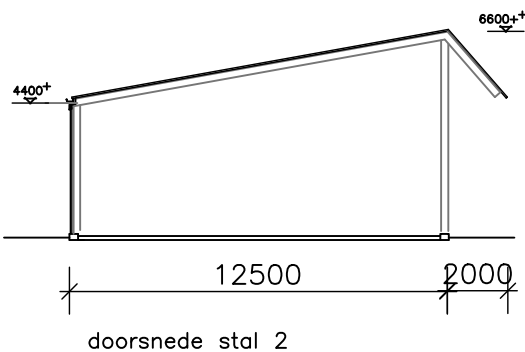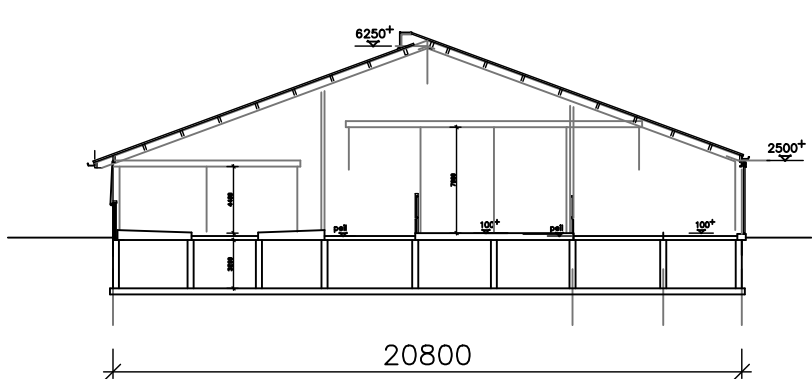

opdrachtgever : F. 't Lam			wijz. A : 02-07-2021
project : uitbreiding veestal Achthoven 29 Lexmond			B :
			C :
			D :
			E :
onderdeel : situatie			F :
datum : 15-06-2021	getekend : J.K.	werknr. : 3107	bladnr. : 00
schaal : 1:500	formaat : A2		

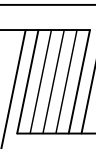

bouwkundig teken- en adviesburo
KOREVAAR & DEN BREEJEN

tel 0184-630112
Buitendams 25b 3371 BA
Hardinxveld-Giessendam
e-mail info@korevaardenbreejen.nl