

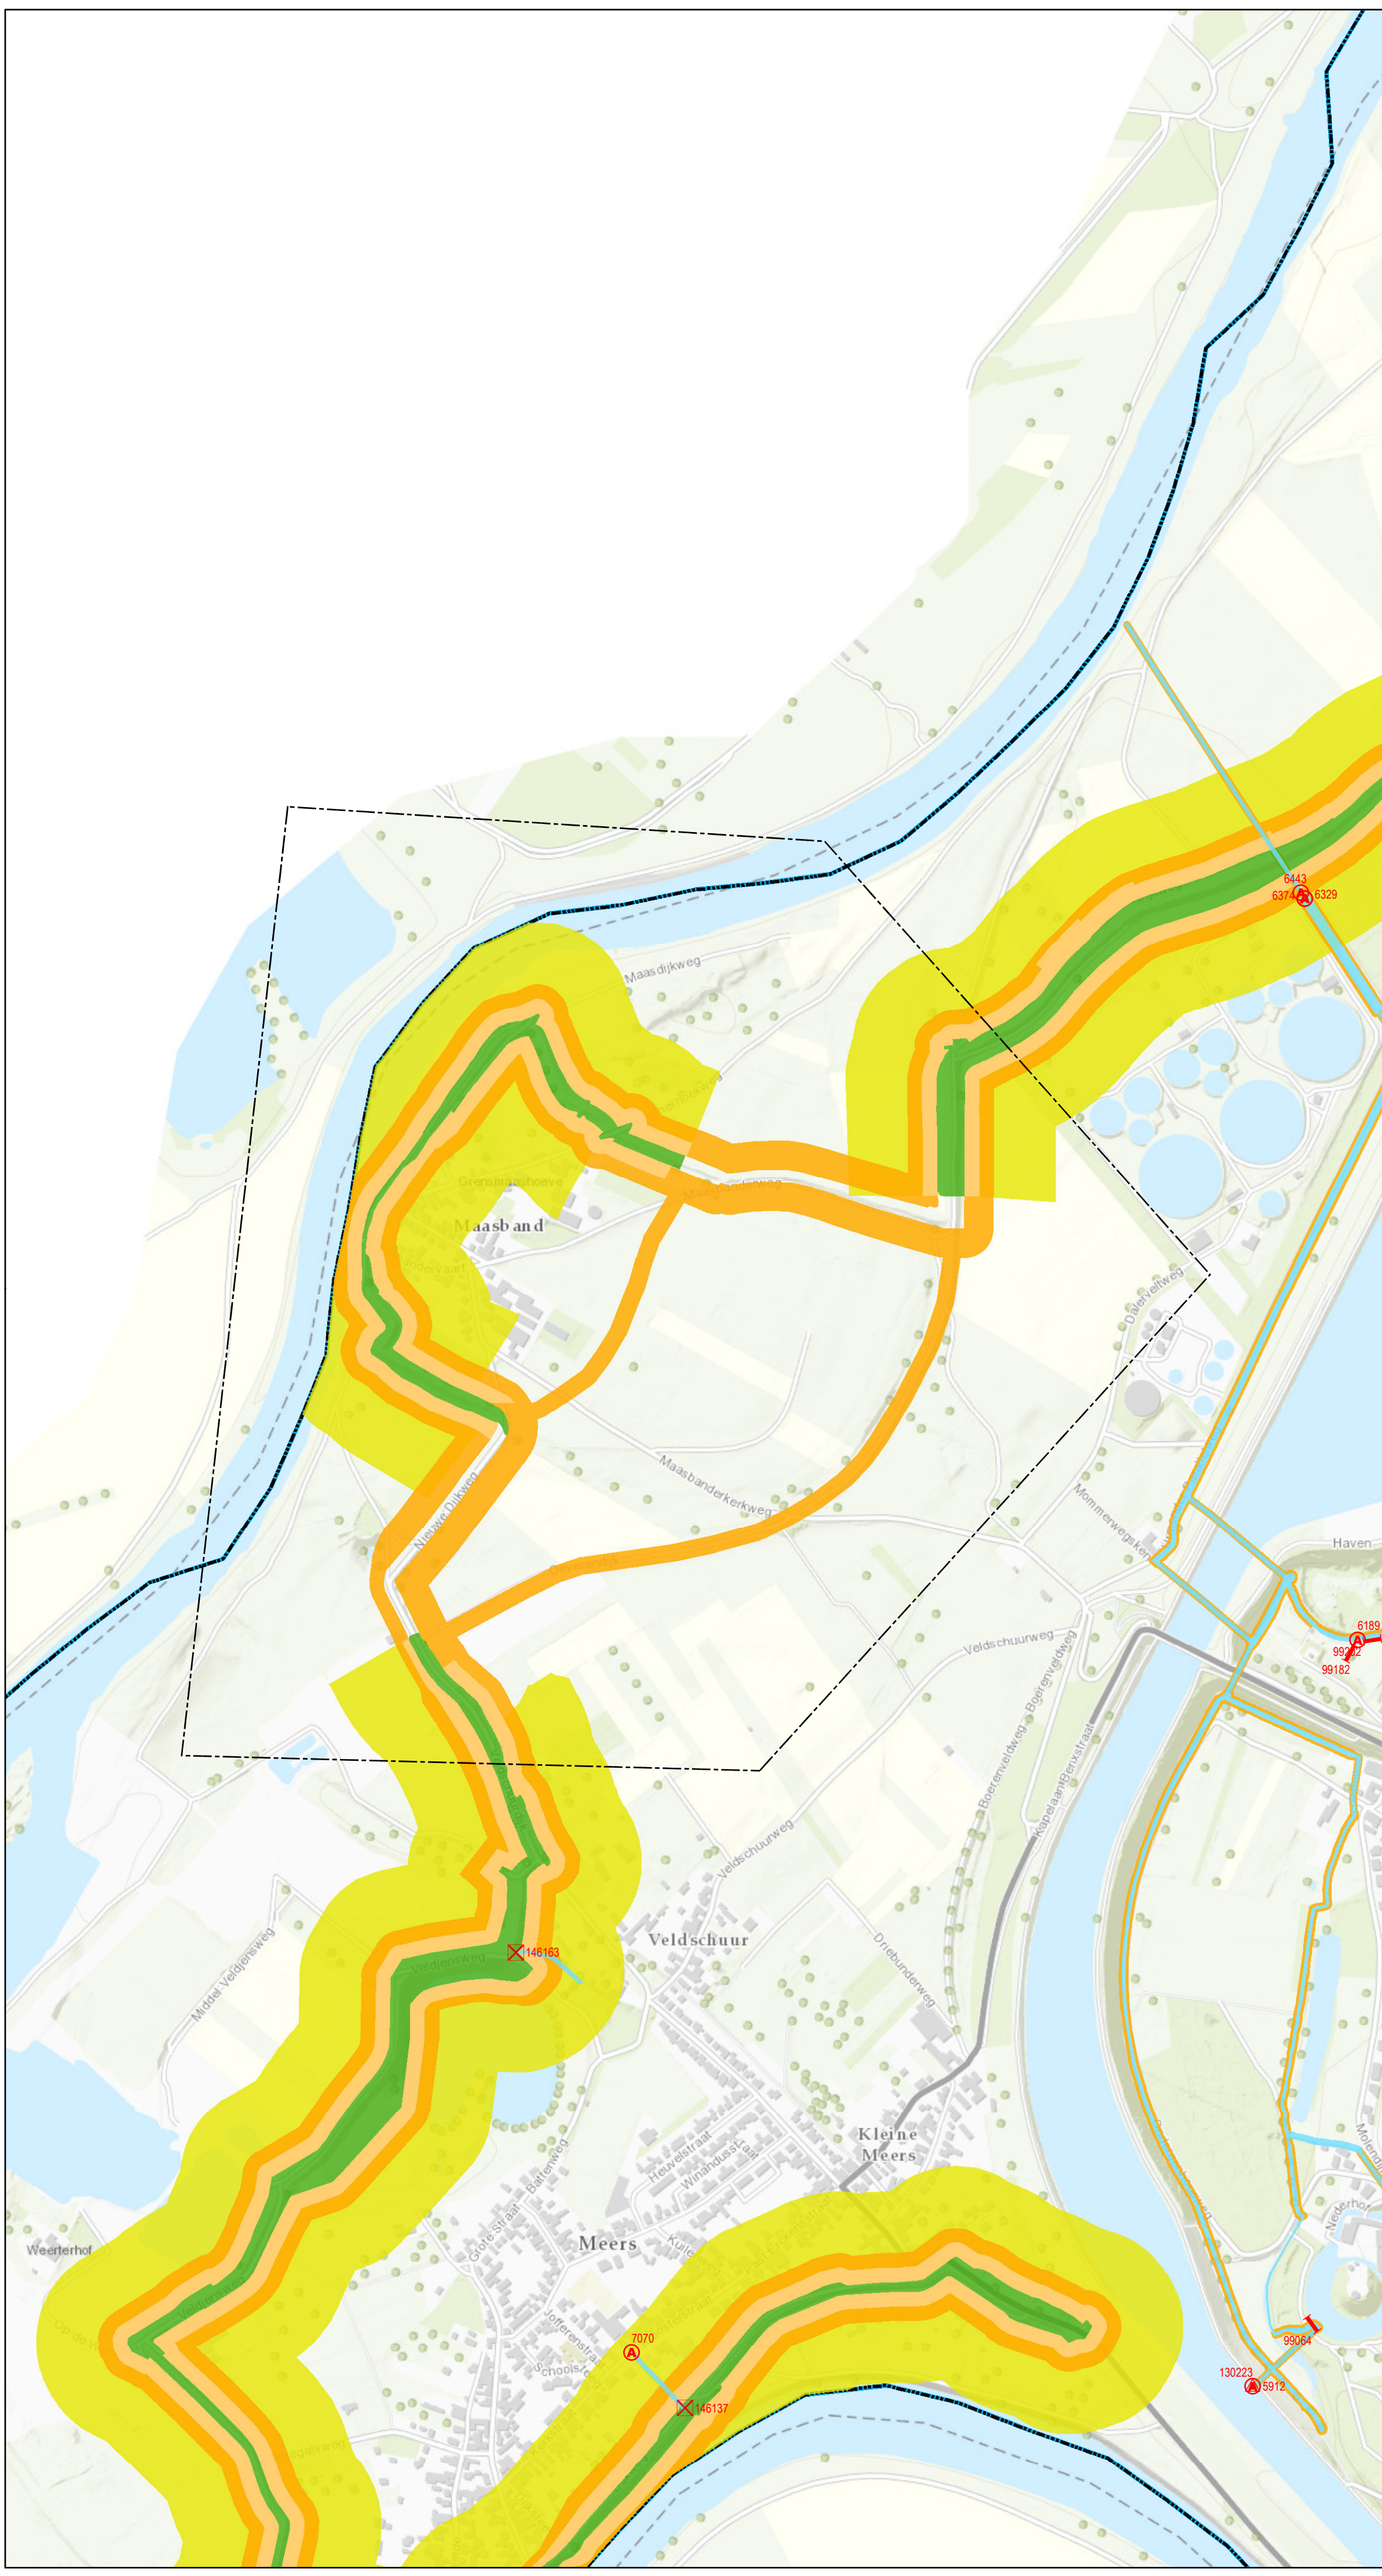


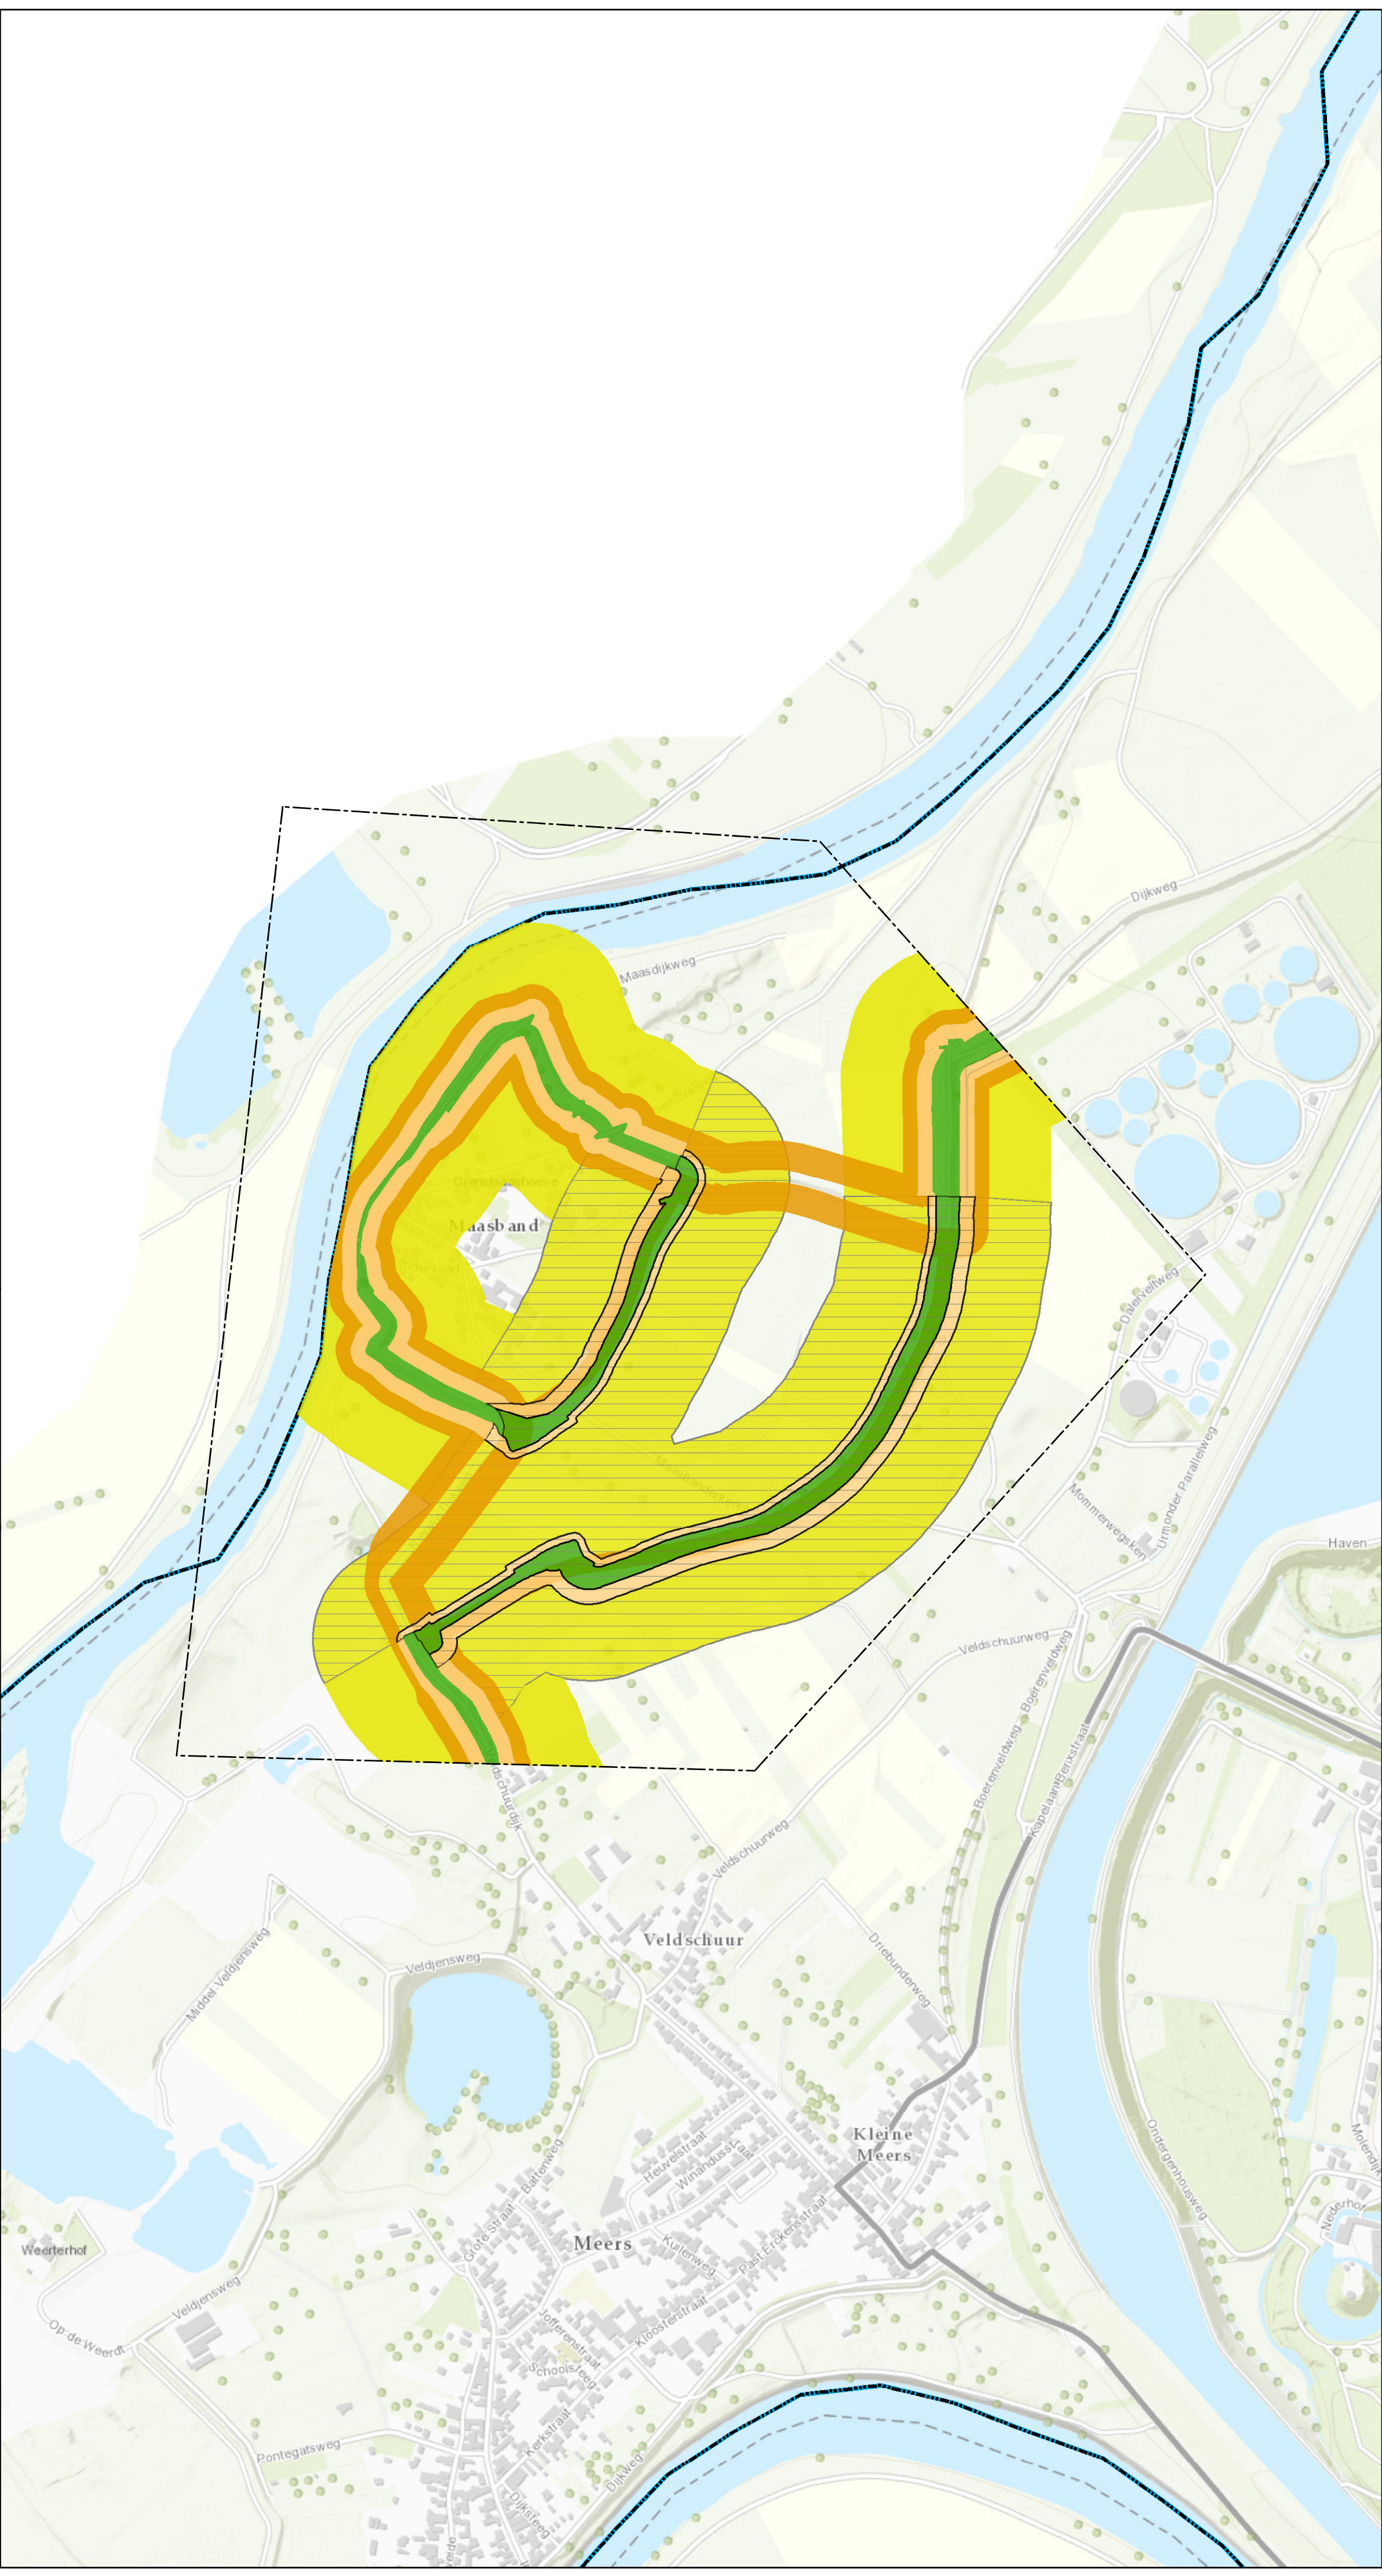

- Bestaande legger.**
- Legenda**
- afsluitmiddel, vastgesteld
 - pomplocatie, vastgesteld
 - vaste dam, vastgesteld
 - waterinlaatpunt, vastgesteld
 - kernzone, vastgesteld
 - kernzone, vastgesteld
 - kernzone waterkering, vastgesteld
 - beschermingszone waterkering, vastgesteld
 - buitenbeschermingszone waterkering, vastgesteld
 - profiel van vrije ruimte, vastgesteld
 - gebied met leggerwijziging

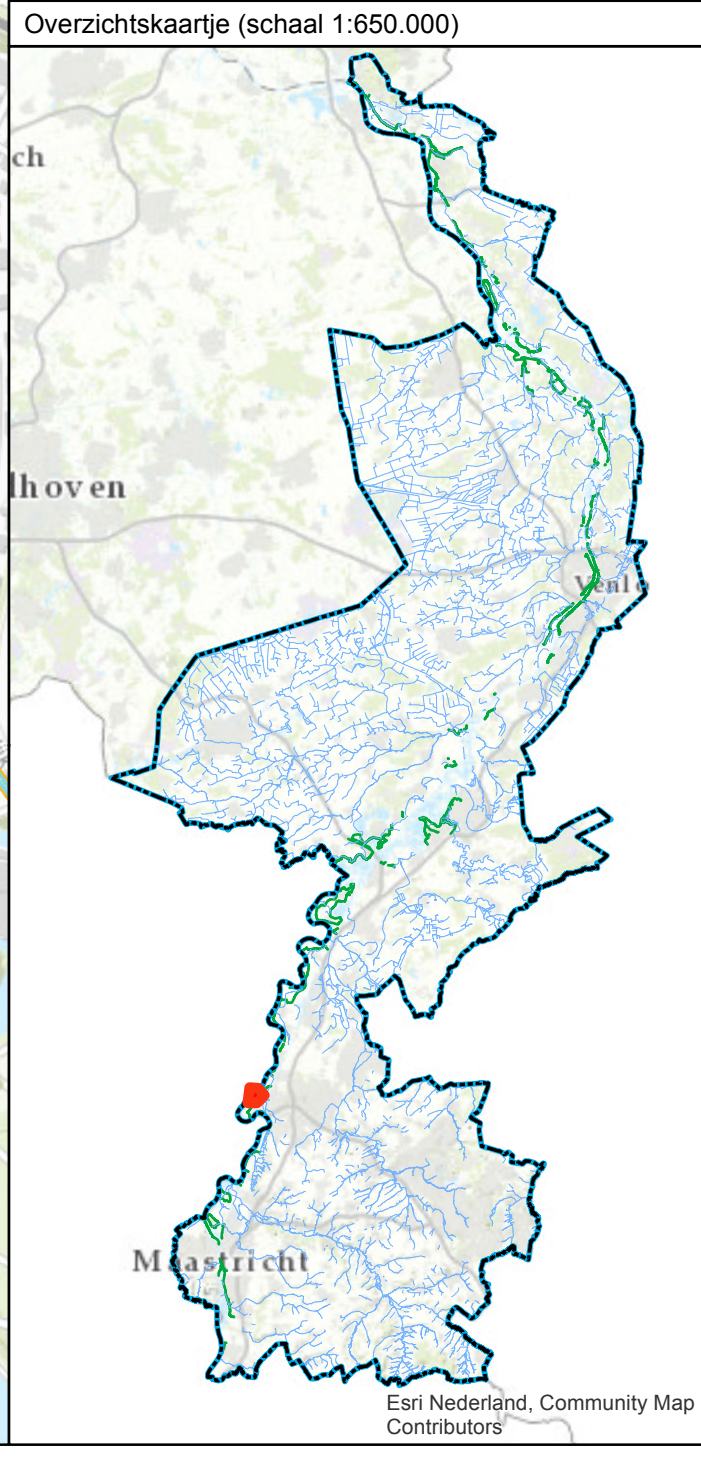

- Leggerwijziging.**
- Legenda**
- profiel van vrije ruimte, vastgesteld
 - profiel van vrije ruimte, nieuw
 - kernzone waterkering, vastgesteld
 - kernzone waterkering, nieuw
 - beschermingszone waterkering, vastgesteld
 - beschermingszone waterkering, nieuw
 - buitenbeschermingszone waterkering, vastgesteld
 - buitenbeschermingszone waterkering, nieuw
 - gebied met leggerwijziging

Leggerwijziging.
Omschrijving leggerwijziging:
Meers-Maasband

Datum vaststelling:
Get.: 18-06-2019 H.D.
Besluitnr.: 2019-Z3544
Schaal: 1 : 6000
Tek.nr.: 2019-Z3544-L
Blad: 01
Formaat: A1

© Topografische Dienst Kadaster

 **waterschap
limburg**
met de omgeving, voor de omgeving
Postbus 2207 Tel.: 088 - 88 90 100
6540 CC Roermond E: info@waterschaplimburg.nl